



ROMÂNIA
JUDEȚUL SUCEAVA
COMUNA CAPU CÂMPULUI

ANEXĂ privind
Autorizații de Construire/Desființare/act de respingere a cererii
Cf. prev. L 102/13.04.2023

1. Nr. autorizație și data emiterii: 4 din 25.05.2026
2. Denumire beneficiar: FLORISTEAN BOGDAN ANDREI
3. Titlul/ descrierea proiectului: " CONSTRUIRE LOCUINTA PARTER SI IMPREJMUIRE"
4. Nr. cadastral: 32731 UAT Capu Câmpului
5. POT:-22,60%
6. CUT:- 0,23
7. Retrageri limite de proprietate: - 14,45 m față de limita din SUD EST,
- 5,60 m față de limita din NORD EST,
- 2 m fata de SUD VEST,
8. Regim de înălțime P , înălțime coama: Hmax: 5,40 m
9. Suprafața construită, desfășurată suprafața pe nivele: - Sc= 167,50 mp, Sd= 167,50 mp, Su= 124,50 mp
10. Aviz culte: -
11. Aviz mediu:

Se anexează Plan de incadrare in zonă și secțiune transversală.

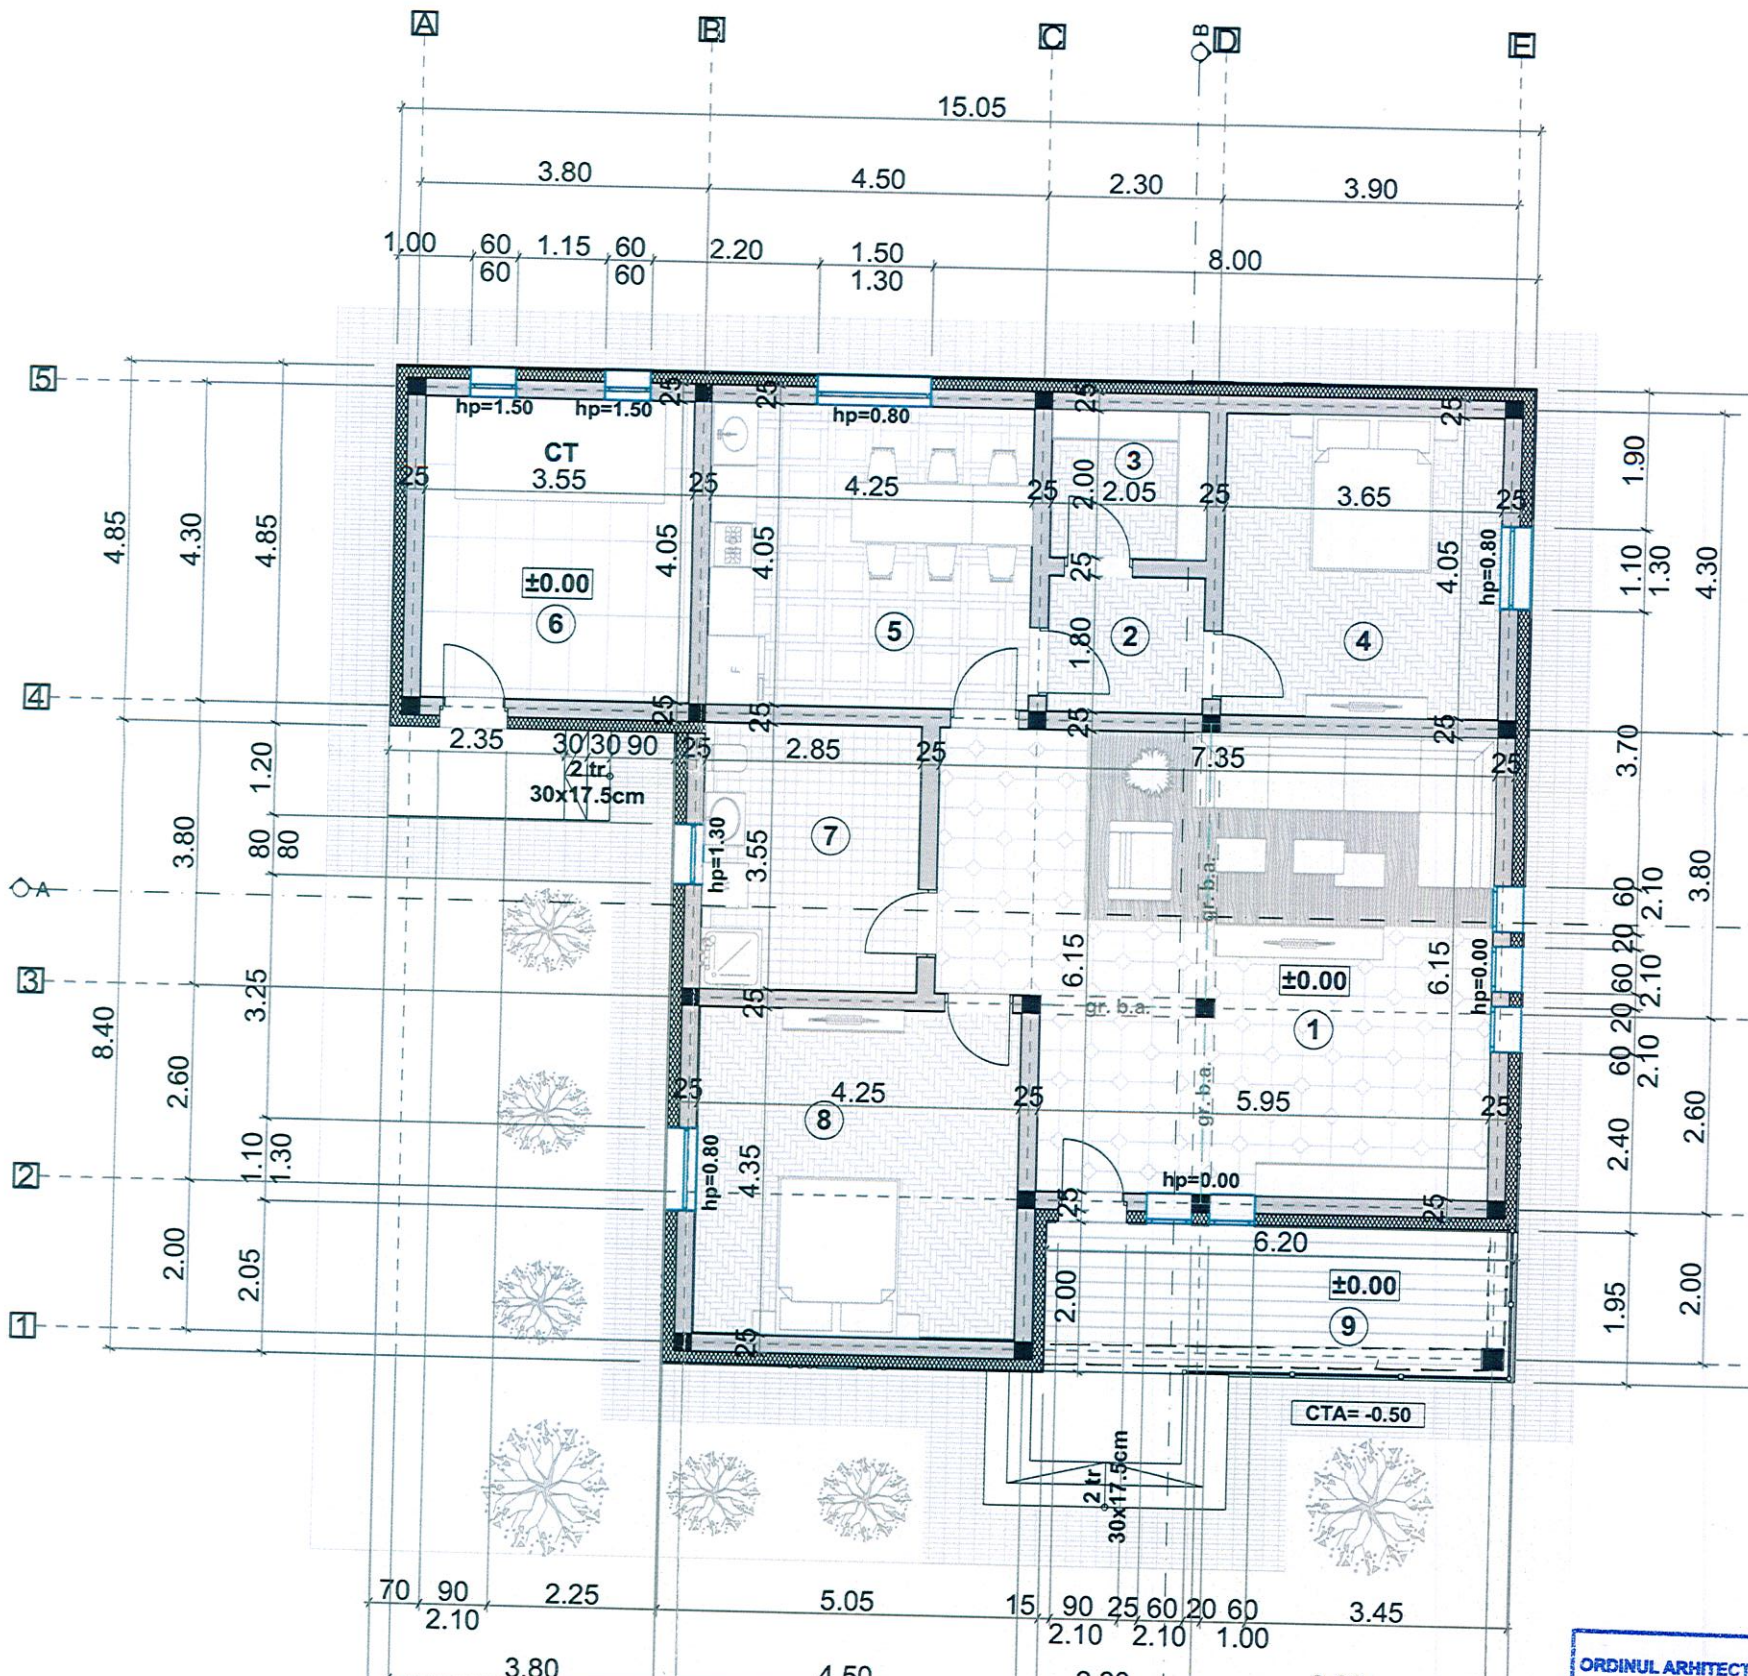

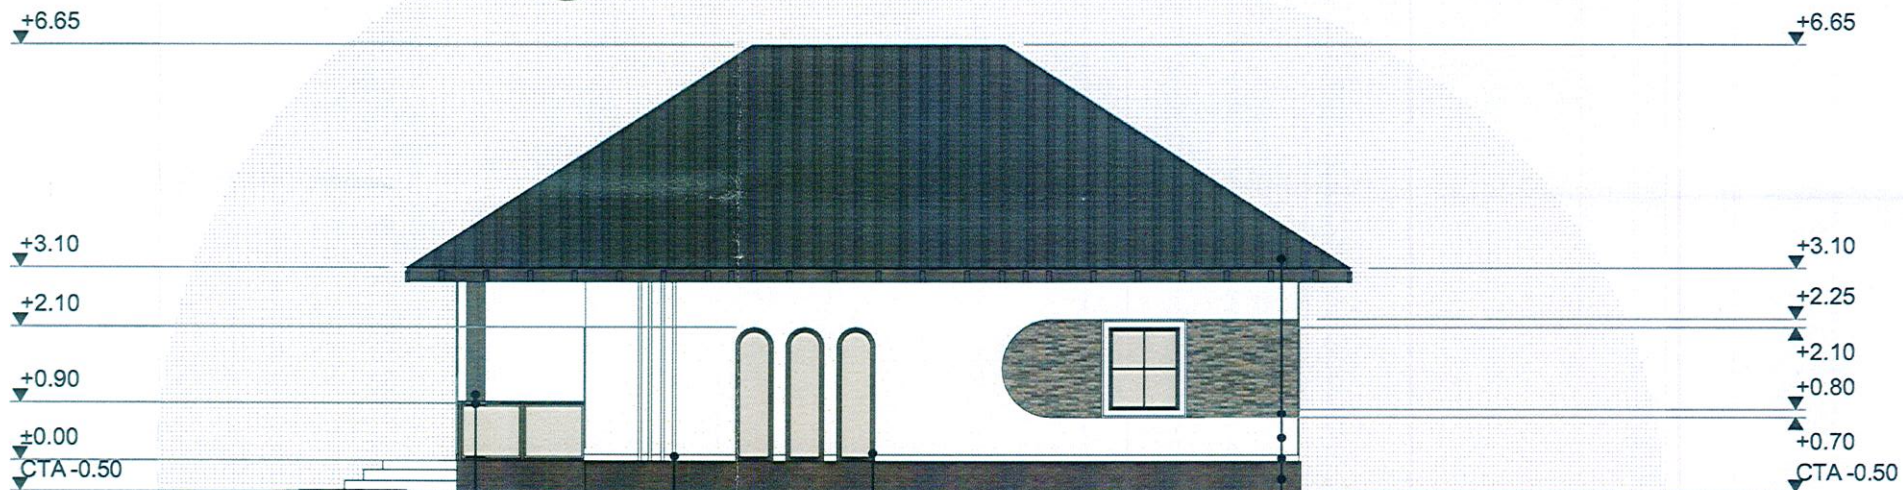


Stalp din beton, finisat cu placaj imitatie de lemn
(cod culoare RAL 8016)
Balustrada din lemn (cod culoare RAL 8016) cu
parapet din sticla securizata

Element vertical din poliuretan, vopsit in culoare alba
(cod culoare RAL 9016)

Tamplarie PVC, culoare maro (cod culoare RAL 8016), cu
deschidere oscilo/batanta, cu geam float + low-E

Invelitoare din tabla ondulata, culoare gri antracit
(cod culoare RAL 7016)
Placare cu caramida decorativa, nuante maro
(cod culoare RAL 8002, RAL 8016)
Tencuiala decorativa simpla, netexturata, culoare alba
(cod culoare RAL 9016)
Element orizontal din poliuretan, vopsit in culoare alba
(cod culoare RAL 9016)
Soclu finisat cu tencuiala decorativa, culoare maro
(cod culoare RAL 8016)
Trotuar pavat, nuante maro-cafe
(cod culoare RAL 8024)


FATADA LATERALA NORD-VEST

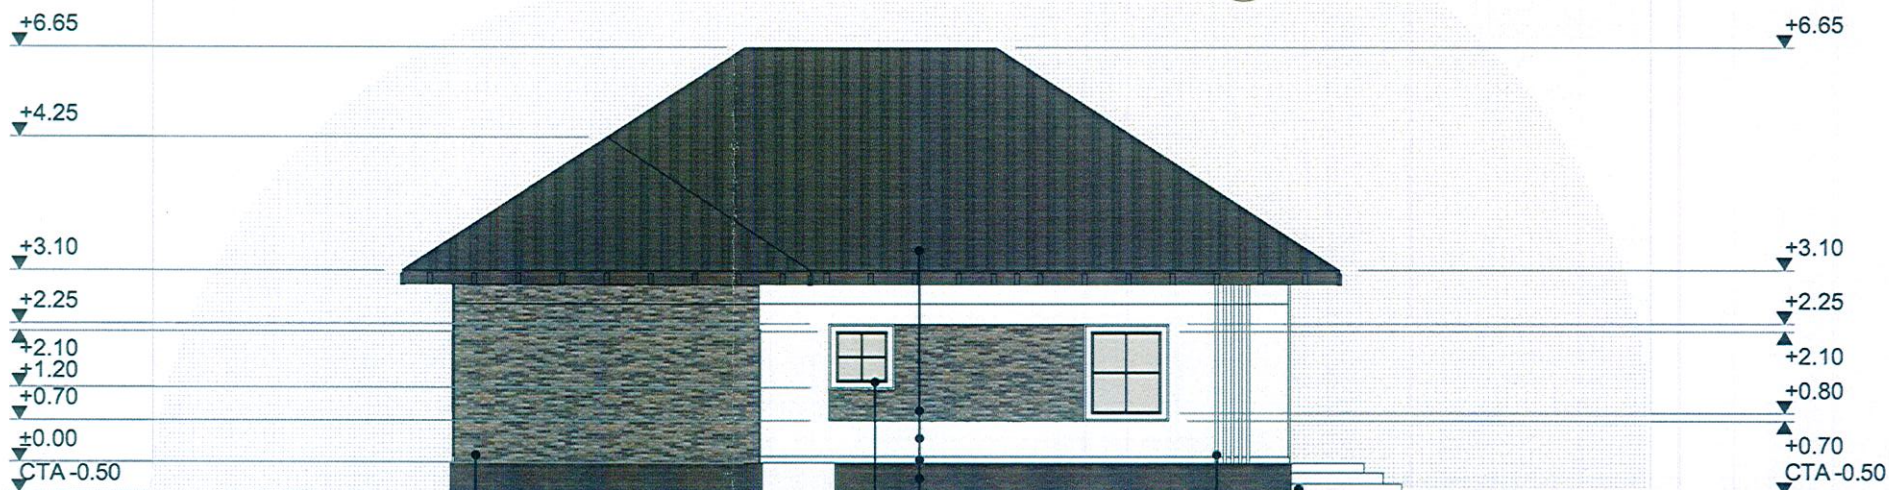


Placare cu caramida decorativa, nuante maro
(cod culoare RAL 8002, RAL 8016)

Trepte finisate cu marmura, culoare alba
(cod culoare RAL 9016)
Element vertical din poliuretan, vopsit in culoare alba
(cod culoare RAL 9016)

ORDINUL ARHITECTILOR
DIN ROMANIA

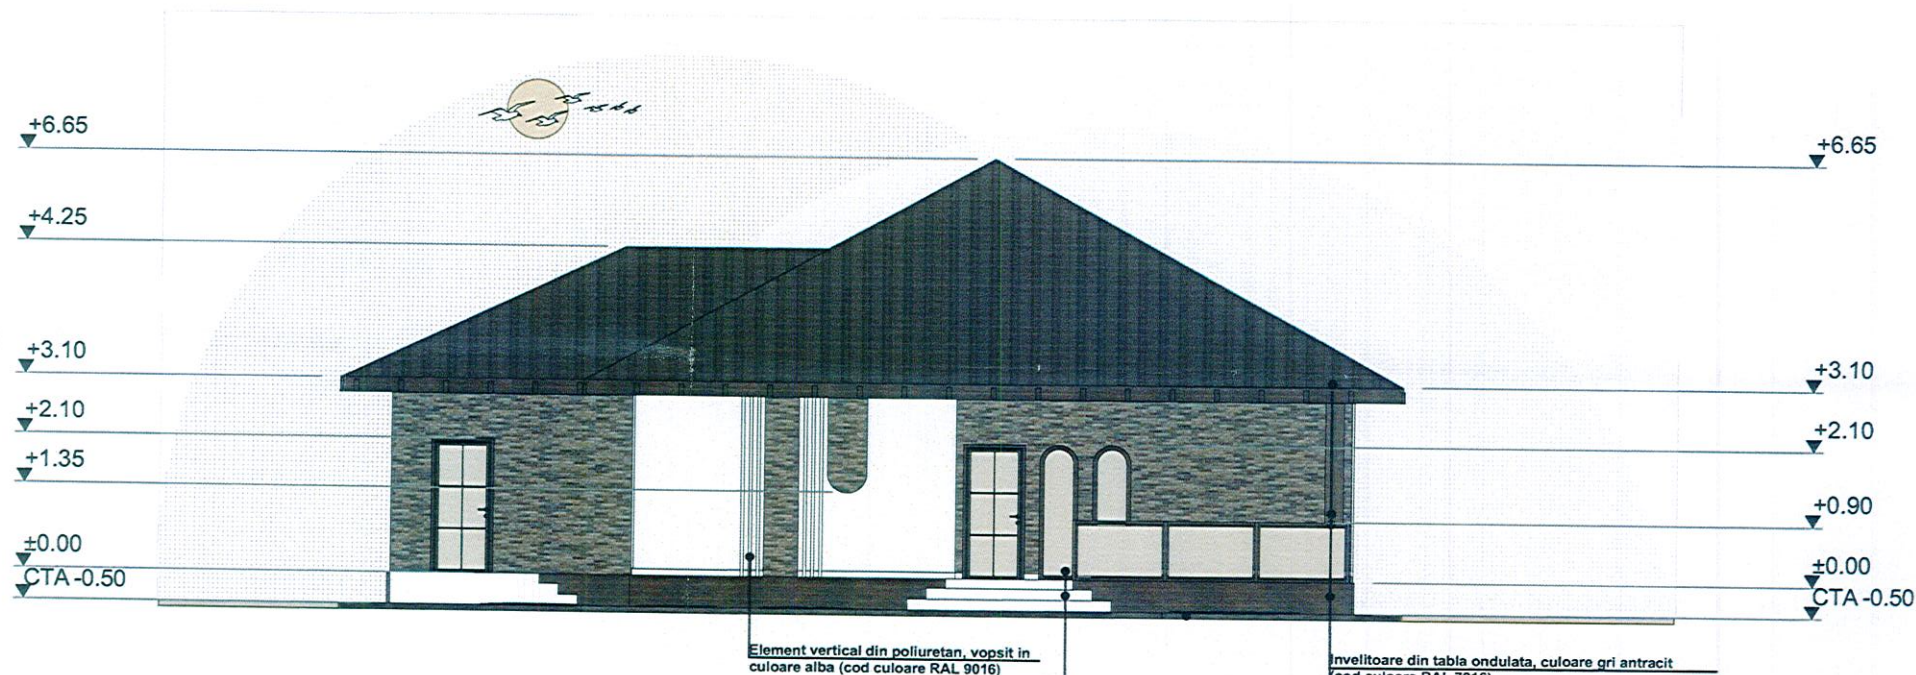

FATADA PRINCIPALA NORD-EST

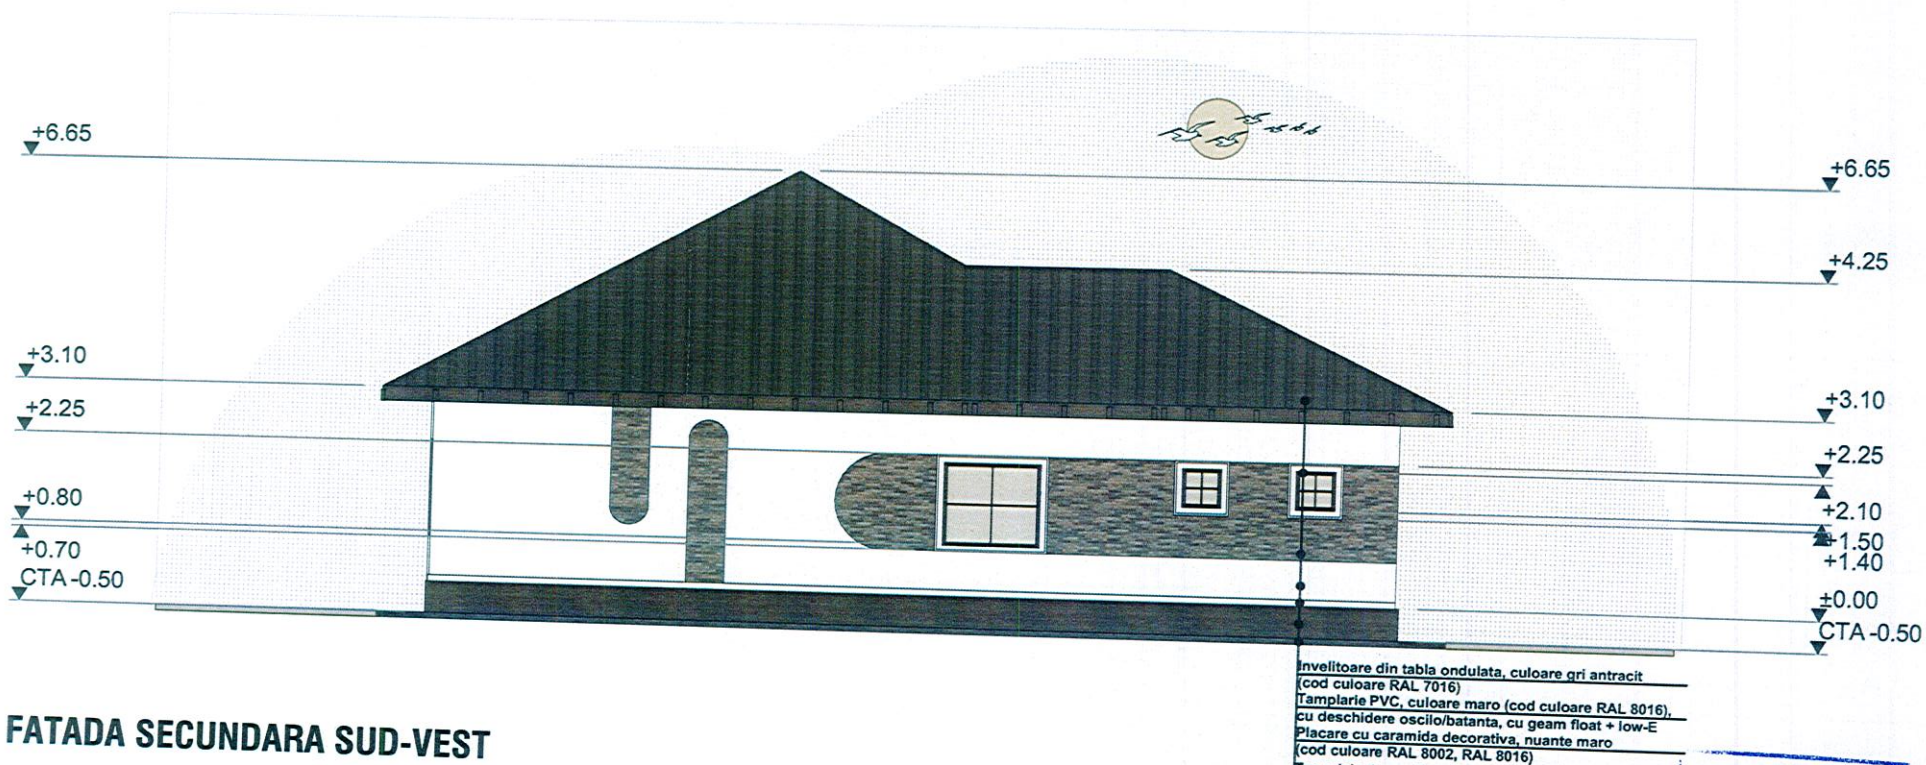

FATADA SECUNDARA SUD-VEST

