

## PROCES VERBAL DE RECEPȚIE 628 / 2022

Întocmit astăzi, 11/04/2022, privind cererea 4511 din 21/03/2022  
având aviz de incepere a lucrărilor cu nr .... din .....

1. Beneficiar: HORDUNA MIHAIL

2. Executant: Miron Emilian

3. Denumirea lucrărilor recepționate: PLAN TOPOGRAFIC pentru proiectul: „PLAN URBANISTIC ZONAL (PUZ), PENTRU INTRODUCERE IN INTRAVILAN A SUPRAFTEI DE 4836MP, TEREN SITUAT IN EXTRAVILAN CAPU CAMPULUI IN VEDEREA CONSTRUIRII UNEI CASE DE VACANTA - P+M”.

4. Nominalizarea documentelor și a documentațiilor care se predau Oficiului de Cadastru și Publicitate Imobiliară SUCEAVA conform avizului de incepere a lucrărilor:

| Număr act  | Data act   | Tip act                       | Emitent            |
|------------|------------|-------------------------------|--------------------|
| PLANSA     | 16.03.2022 | inscris sub semnatura privata | Miron Emilian      |
| Fisier DXF | 16.03.2022 | inscris sub semnatura privata | Miron Emilian      |
| 294        | 02.12.2021 | act administrativ             | Consiliul Judetean |
| DOC        | 16.03.2022 | inscris sub semnatura privata | Miron Emilian      |

Așa cum sunt atașate la cerere.

### 5. Concluzii:

Pentru procesul verbal 628 au fost recepționate 1 propuneri:

\* Conform Ordin 700/2014 documentatia: s-a intocmit in 3 exemplare, din care cel predat la OCPI Suceava contine:

- borderoul;
- dovada achitarii tarifulor legale - 1638/21.03.2022;
- cererea de receptie;
- ECF 32209 Capu Campului;
- Aviz de incepere lucrari nr. 41/2022;
- Copia certificatului de urbanism 294/02.12.2021;
- Carnet teren - analogic si digital;
- inventarul de coordonate pe conturul zonei studiate, în format analogic si digital;
- calculul analitic al suprafetelor - analogic si digital;
- memoriul tehnic, care cuprinde: date referitoare la imobil, suprafata studiata cca. - 0,4836 ha;
- plan de incadrare in zona sc: 1:5000;
- planul topografic - o plansa, la scara 1:1000, cu reprezentarea reliefului, a imobilelor vecine, a constructiilor existente, hidrografiei si utilitatilor existente pentru zona supusa investitiei;

### 6. Erori topologice față de alte entități spațiale:


| Identificator | Tip eroare | Mesaj suprapunere                                                                        |
|---------------|------------|------------------------------------------------------------------------------------------|
| 32209         | Avertizare | Receptia 1623091: Imobilul TR-443-1 se suprapune cu terenul 32209 din stratul permanent! |

Lucrarea este declarată Admisă

Inspector  
Ovidiu-Iulian Birsan

Ovidiu-Iulian  
Birsan

Digitally signed by  
Ovidiu-Iulian Birsan  
Date: 2022.04.11 09:51:06  
+03'00'

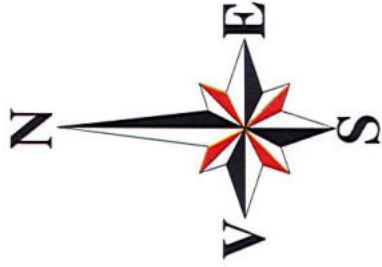

666500  
574900

666500  
574900


666400  
574900

666300  
574900

666500  
575000

666400  
575000

666300  
575000

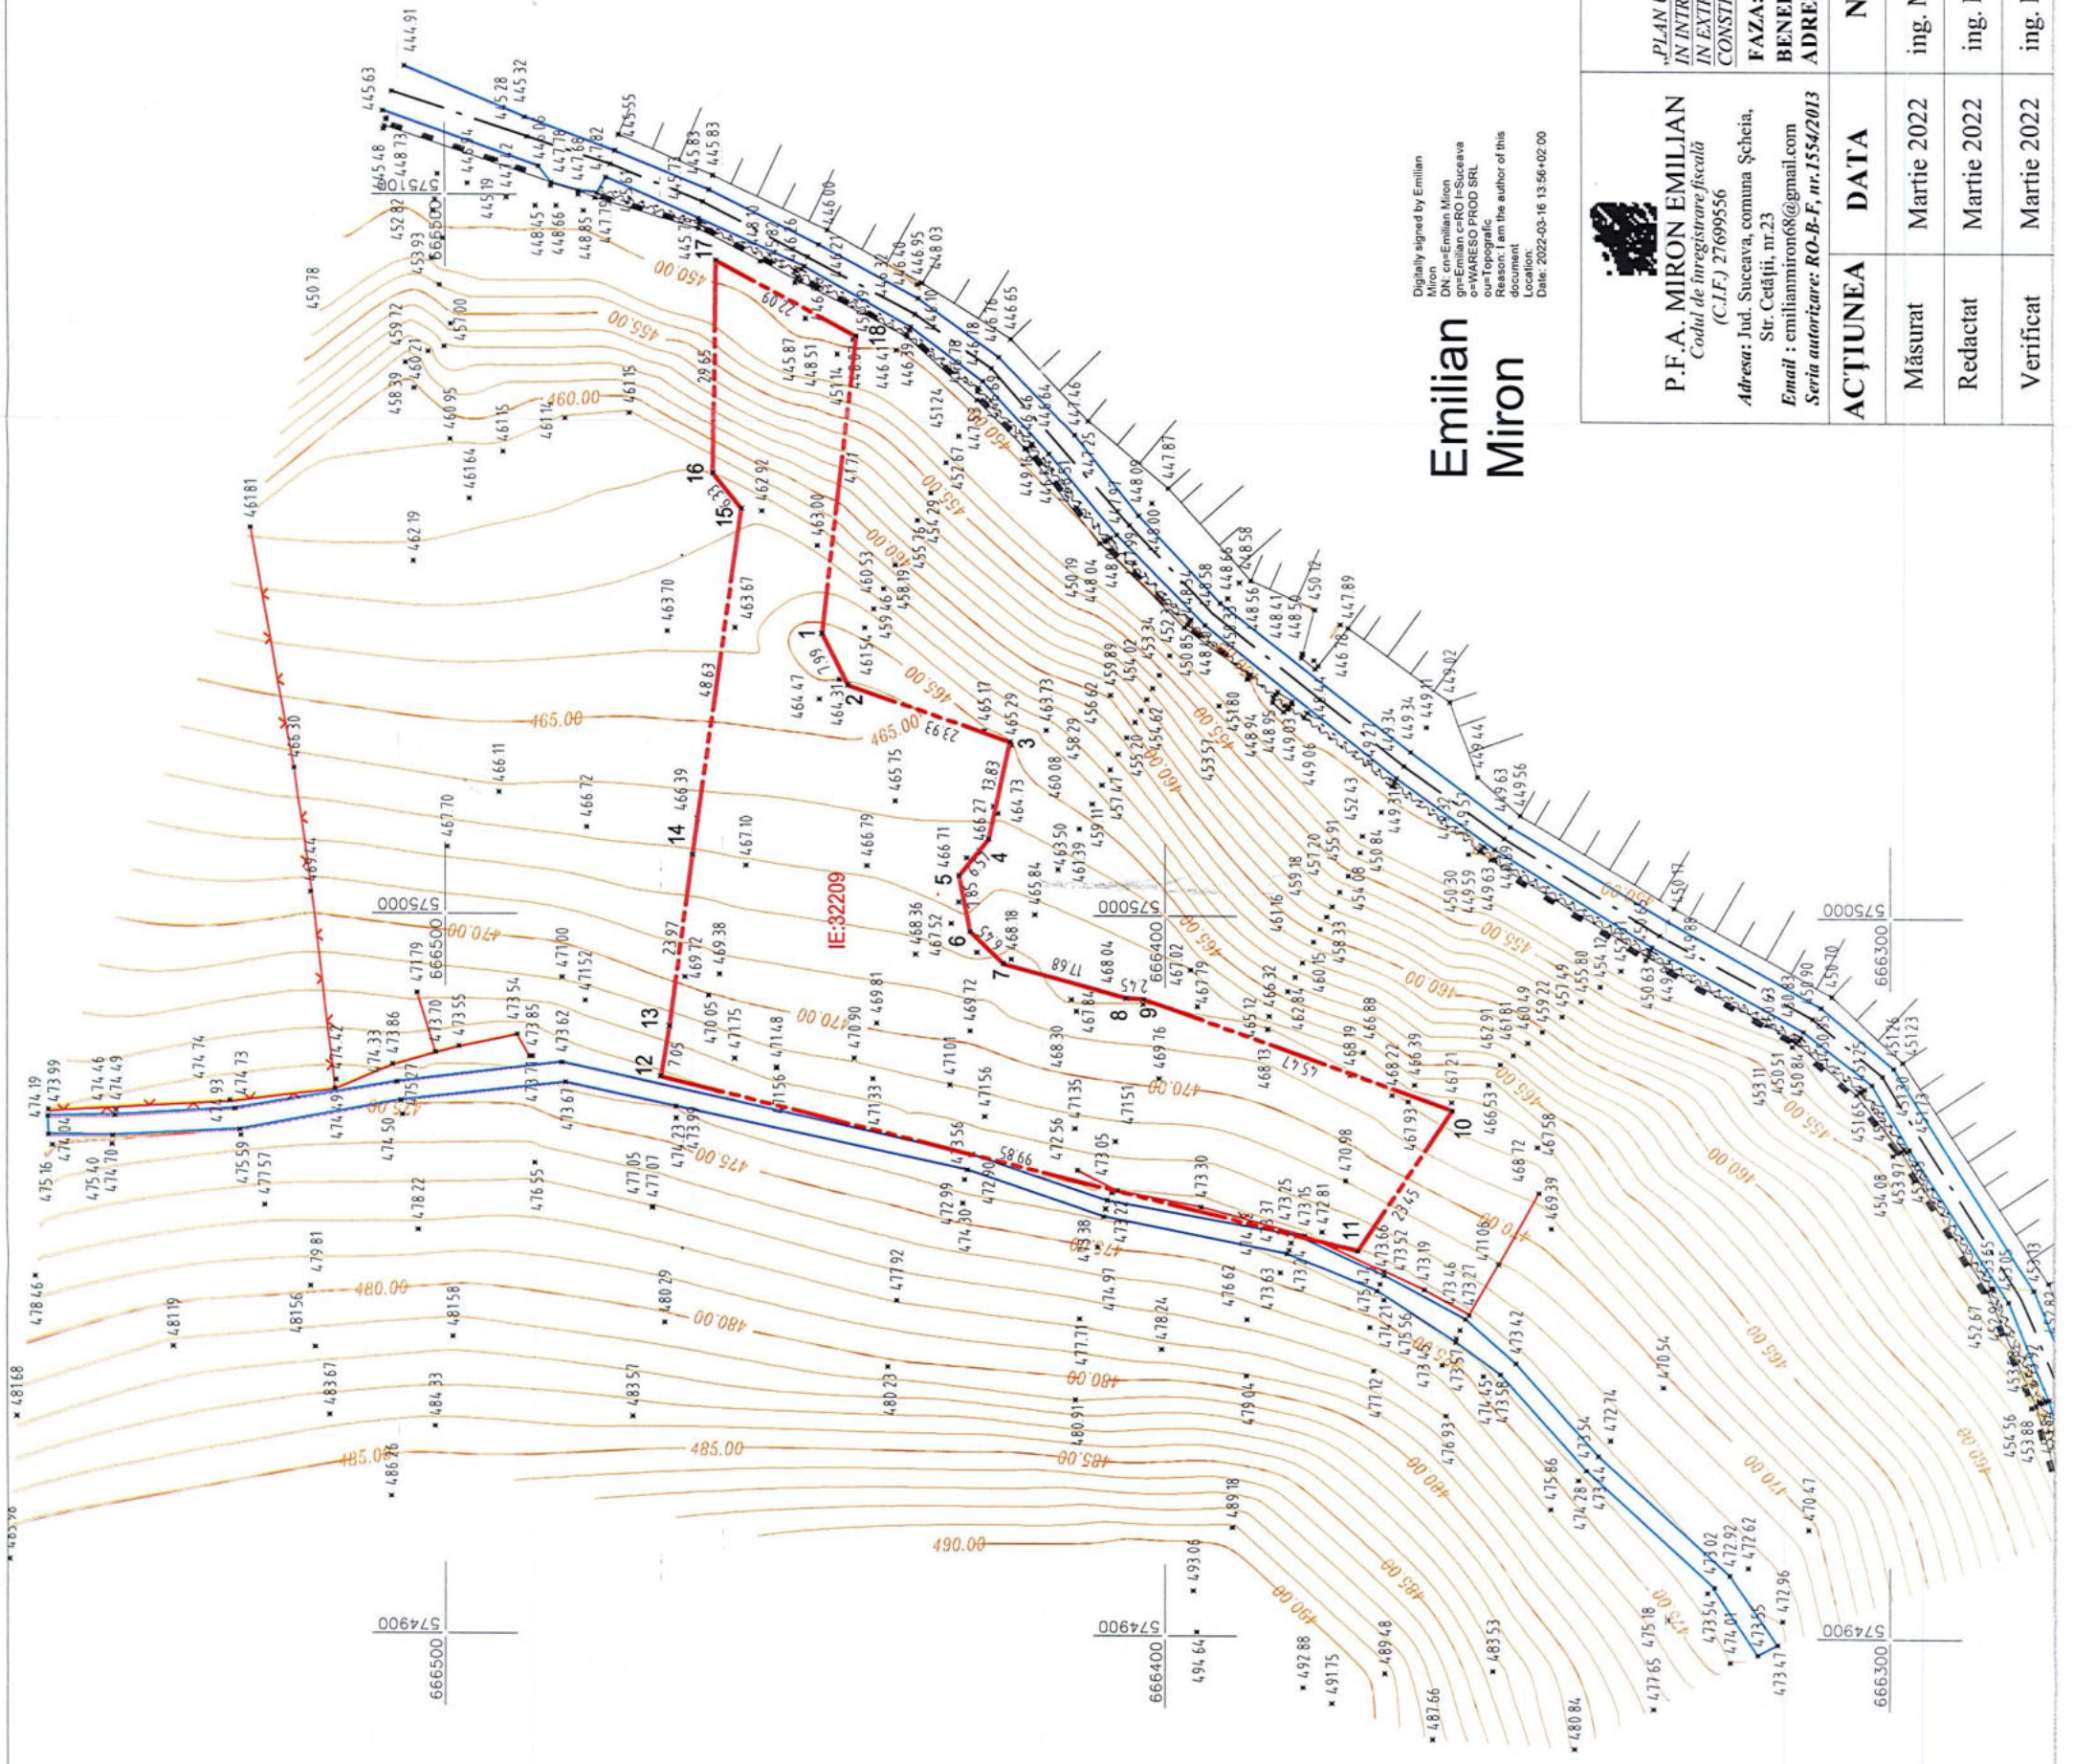

### Legenda

|          |                  |
|----------|------------------|
| 463.67   | Cota teren       |
| ---      | Contur intabulat |
| IE:32209 | Nr. cadastral    |
| ---      | Gard plasa       |
| ---      | Zid sprijin      |
| ---      | Taluz            |
| ---      | Sant beton       |
| 460.00   | Curbe de nivel   |

4511/2022

Ovidiu-Iulian  
Birsan

Digitally signed by Ovidiu-Iulian Birsan  
Date: 2022.04.11 09:50:52  
+03'00'

Emilian  
Miron

Digitally signed by Emilian Miron  
DN: cn=Emilian Miron, o=WARESO PROD SRL, ou=Topographic, Reason: I am the author of this document  
Location: Suceava  
Date: 2022-03-16 13:56:02.00

### PLAN TOPOGRAFIC

pentru proiectul:  
„PLAN URBANISTIC ZONAL (PUZ), PENTRU INTRODUCEREA  
IN INTRAVILAN A SUPRAFEI DE 4836MP. TEREN SITUAT  
IN EXTRAVILAN CAPU CAMPULUI IN VEDEREA  
CONSTRUIRII UNEI CASE DE VACANTA - P+M”  
FAZA: PLAN URBANISTIC ZONAL  
BENEFICIAR: HORDUNA MIHAIL  
ADRESA: com. Capu Campului, Jud. Suceava.

NR. PLANSEI:  
1

NR. DE  
EXEMPLARE:  
1

SCARA: 1/1000  
(1 cm pe plan= 10 m pe teren)  
echilistranta curbe nivel - 1 m  
SISTEM DE COTE M. NEAGRA 1975  
PROIECTIE STEREOGRAFIC 1970  
JUDETUL: SUCEAVA  
UAT: CAPU CAMPULUI



P.F.A. MIRON EMILIAN  
Codul de inregistrare fiscală  
(C.I.F.) 27699556  
Adresa: Jud. Suceava, comuna Șcheia,  
Str. Cetății, nr.23  
Email : emilianmiron6@gmail.com  
Seria autorizare: RO-B-F, nr.1554/2013

| ACTIUNEA  | DATA        | NUMELE             | SEMNATURA |
|-----------|-------------|--------------------|-----------|
| Măsurat   | Martie 2022 | ing. Miron Emilian |           |
| Redactat  | Martie 2022 | ing. Miron Emilian |           |
| Verificat | Martie 2022 | ing. Miron Emilian |           |