
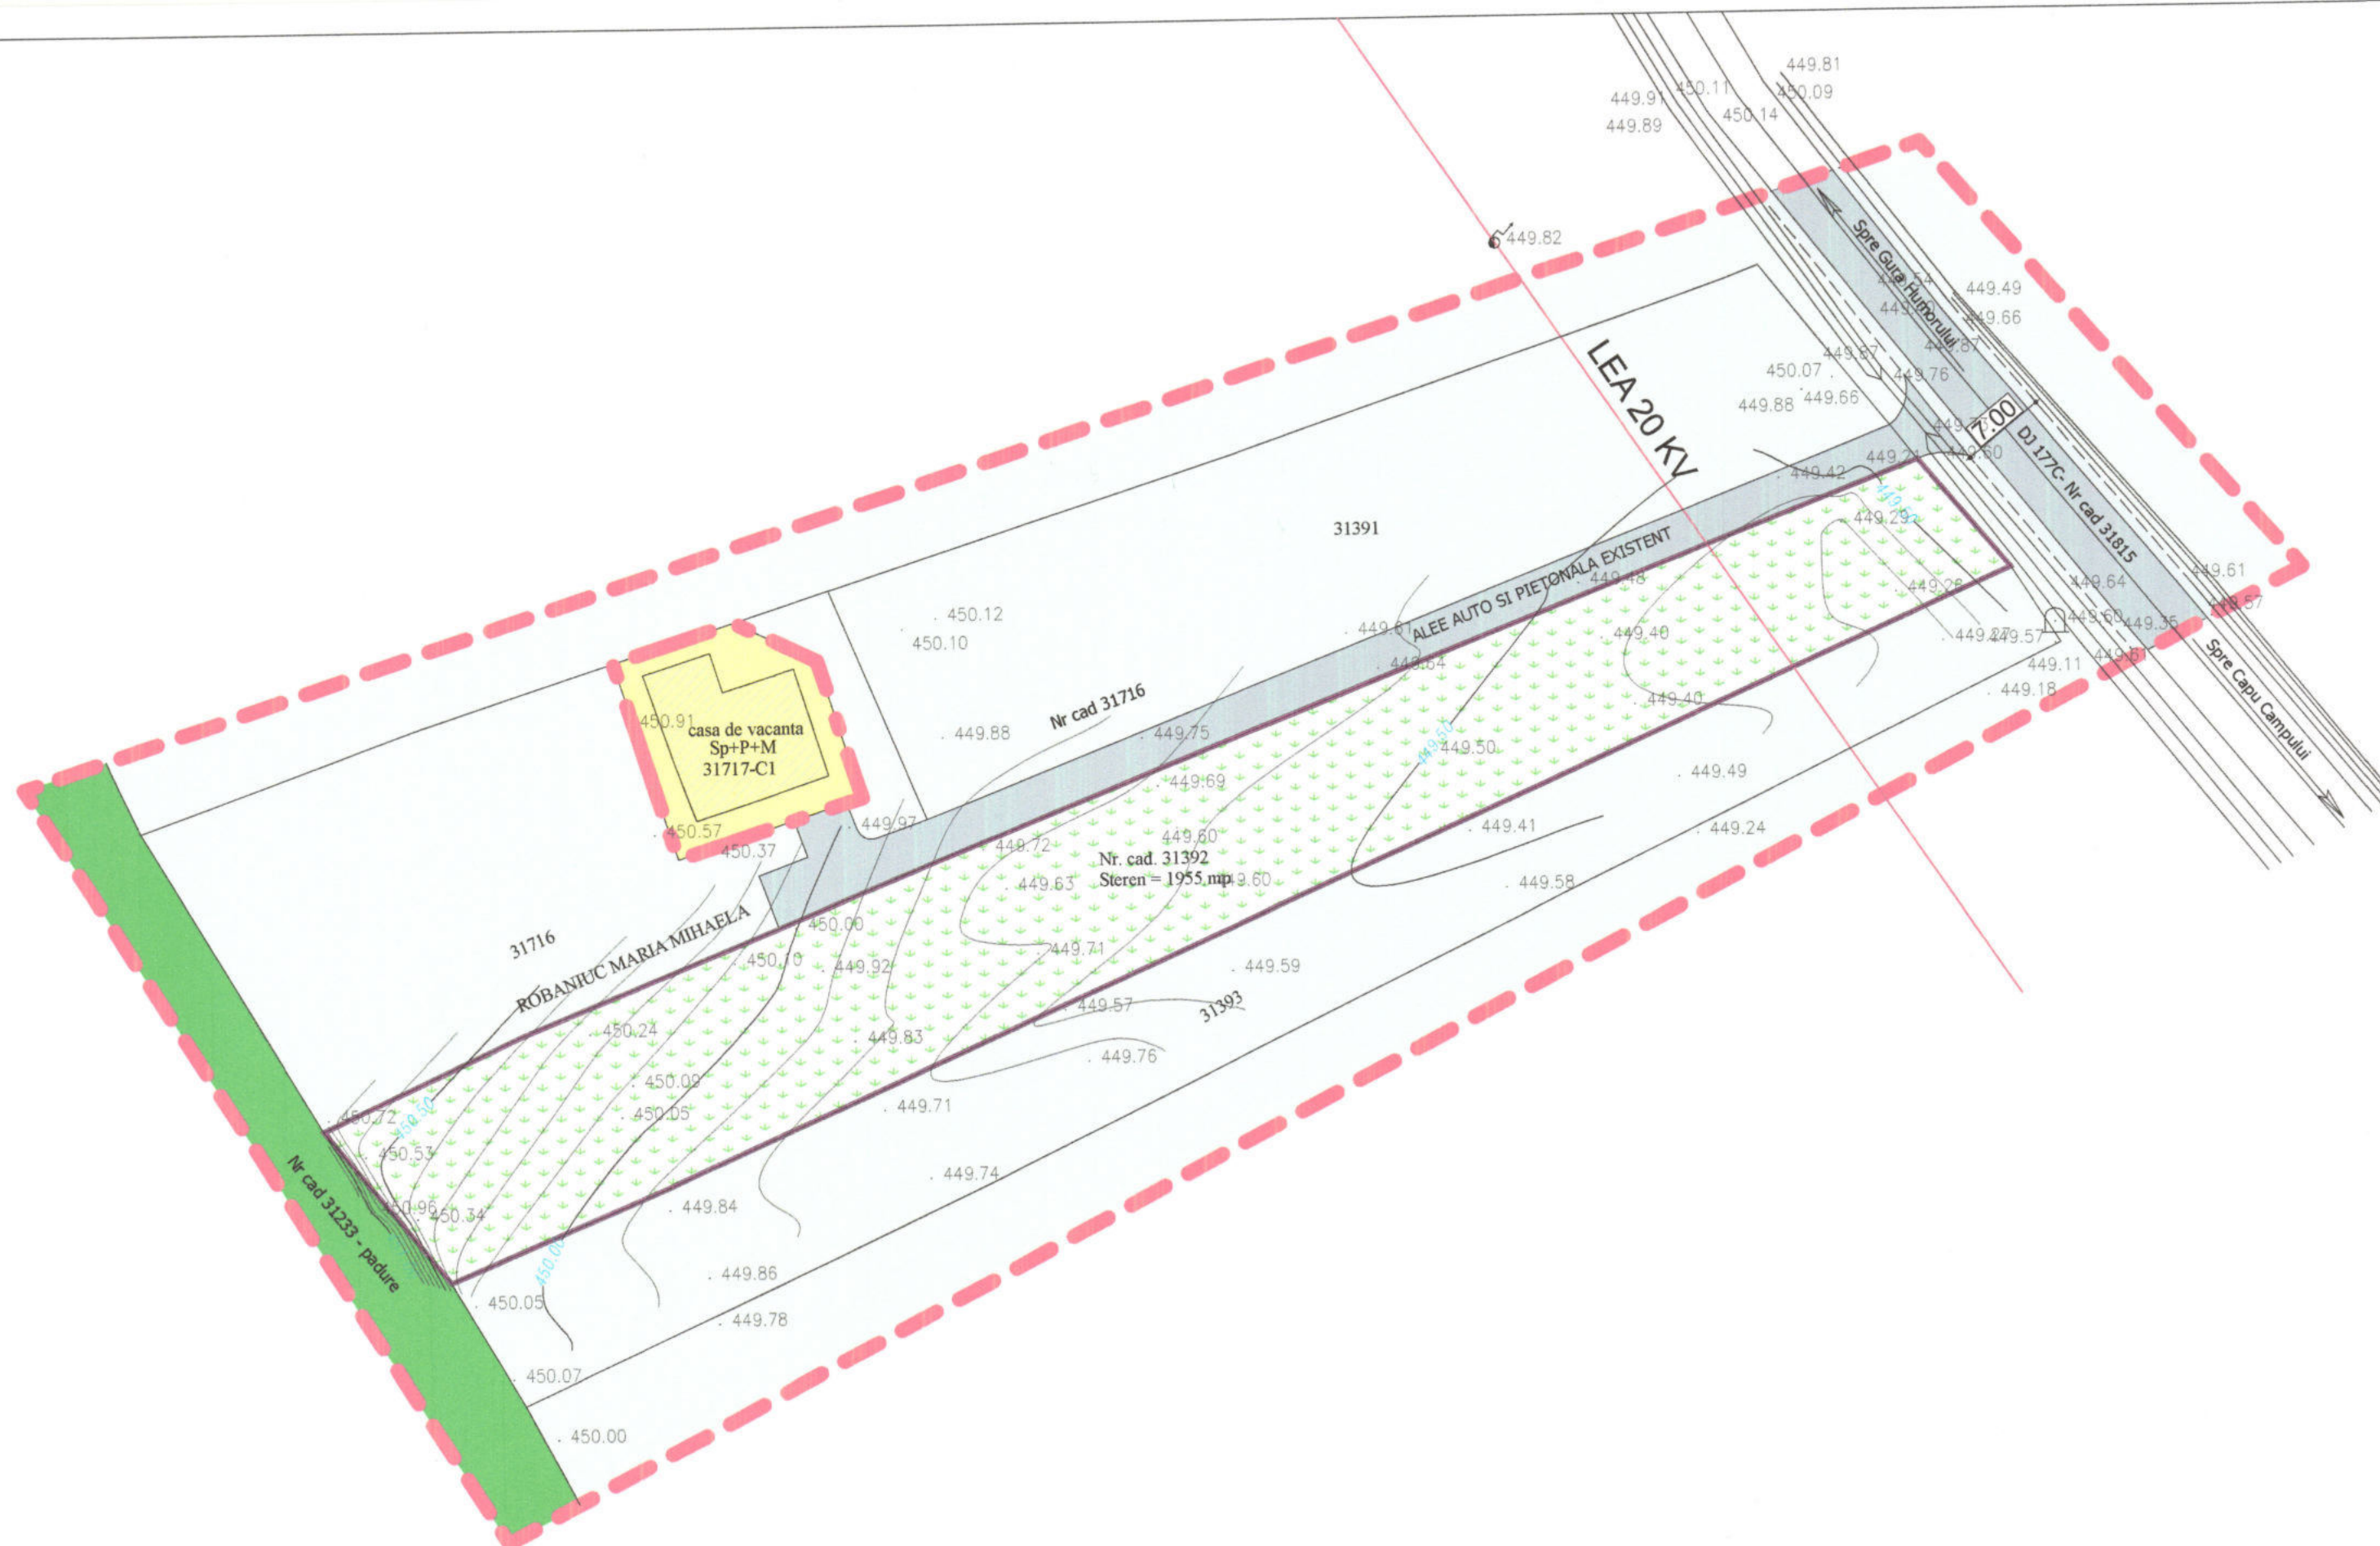


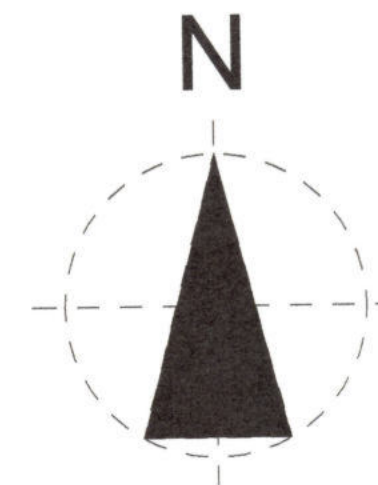

LEGENDA

- LIMITE**
- LIMITA INTRAVILAN COM. CAPU CAMPULUI
 - LIMITA STUDIATA IN P.U.Z.
 - LIMITA TEREN AFERENT P.U.Z. - 1955 mp
- CONSTRUCTII SI AMENJARI EXISTENTE**
- DRUMURI SI ALEI EXISTENTE
 - CONSTRUCTII EXISTENTE IN VICINATATEA AMPLASAMENTULUI STUDIAT
- ZONIFICARE EXISTENTA**
- ZONA TEREN STUDIAT - EXTRAVILAN COM. CAPU CAMPULUI
 - ZONA LOCUINTE INDIVIDUALE S+P+E+M, CONF. PUZ APROBAT
 - ZONA EXTRAVILAN COMUNA CAPU CAMPULUI
 - ZONA PADURE

BILANT TERITORIAL - SITUATIA EXISTENTA
TOTAL SUPRAFATA TEREN PROPRIETATE
SUPRAFATA CONSTRUITA LA SOL
SUPRAFATA CIRCULATII AUTO SI PIETONALE
SUPRAFATA ZONELOR VERZI
SUPRAFATA DESFASURATA
PROCENT DE OCUPARE AL TERENULUI
COEFICIENT DE OCUPARE AL TERENULUI

1955 mp
0.00 mp 0.0%
0.00 mp 0%
0.00 mp 0%
0.00 mp
P.O.T. = 0.00 %
C.U.T. = 0.00

DOMENII	DISFUNCTIONALITATI
CIRCULATII	ACCES NEAMENAJAT PENTRU ACCES PE PARCELA
FOND CONSTRUIT EXISTENT SI UTILIZAREA TERENURILOR	TEREN EXTRAVILAN TEREN CU FOLOSINTA AGRICOLA
SPATII PLANTATE SI DE PROTECTIE	NU EXISTA SPATII VERZI AMENAJATE
PROBLEME DE MEDIU	NU EXISTA PROBLEME DE MEDIU
PROTEJAREA ZONELOR UTILITATI	TERENUL NU ESTE REGLEMENTAT LIPSA REȚELE DE UTILITATI PE AMPLASAMENT

DOMENII	PRIORITATI
CIRCULATII	AMENAJARE ACCES DIN DRUMUL JUDEȚEAN DJ177C
FOND CONSTRUIT EXISTENT SI UTILIZAREA TERENURILOR	-AMENAJAREA PARCELEI PENTRU ZONA SERVICII TURISTICE - INTRODUCERE IN INTRAVILAN A 1955 MP
SPATII PLANTATE SI DE PROTECTIE	AMENAJAREA DE SPATII VERZI PE TERENUL RAMAS LIBER
PROBLEME DE MEDIU	AMENAJAREA DE PUNCT DE COLECTARE SELECTIVA A DESEURILOR
PROTEJAREA ZONELOR UTILITATI	AMENAJAREA DE SPATII VERZI BRANSAREA LA REȚEAUA DE ENERGIE ELECTRICA ALIMENTARE CU APA, CANALIZARE SI INCALZIRE SE VA REALIZA IN SISTEM INDIVIDUAL



verificator de proiecte expert	semnătură	cerință	referat de verificare nr...../expertiza tehnică nr.....
revizia			
proiectant general	SC NORTH-EAST CONSULTING SRL J33/400/2012 CIF:30245444		investitor/beneficiar: ROBANCIU IOAN SI ROBANCIU MARIA-MIRABELA
proiectant specialitate	SC PROIECT BOTOSAN SRL Botosani		amplasament: EXTRAVILAN COM. CAPU CAMPULUI, JUDE. SUCEAVA, CF 31392
specificatie	nume	semnătură	scara: denumire proiect
șef proiect	arh. Alexandra Banica		1:500
proiectat arh.	arh. Cristian Istrati		
coordonat urb.	arh. Mihai Tulbure		
desenat	arh. Alexandra Banica		
			data: denumire plan : PLAN SITUATIA EXISTENTA
			2022
			faza: P.U.Z.
			planșa nr. U02