


**PLAN DE INCADRARE IN ZONA**  
**SCARA 1:5000**

**TRAPEZ: L-35-16-B-d-4-I**

**PROPRIETAR: Visovan Vasile si Visovan Eugenia**

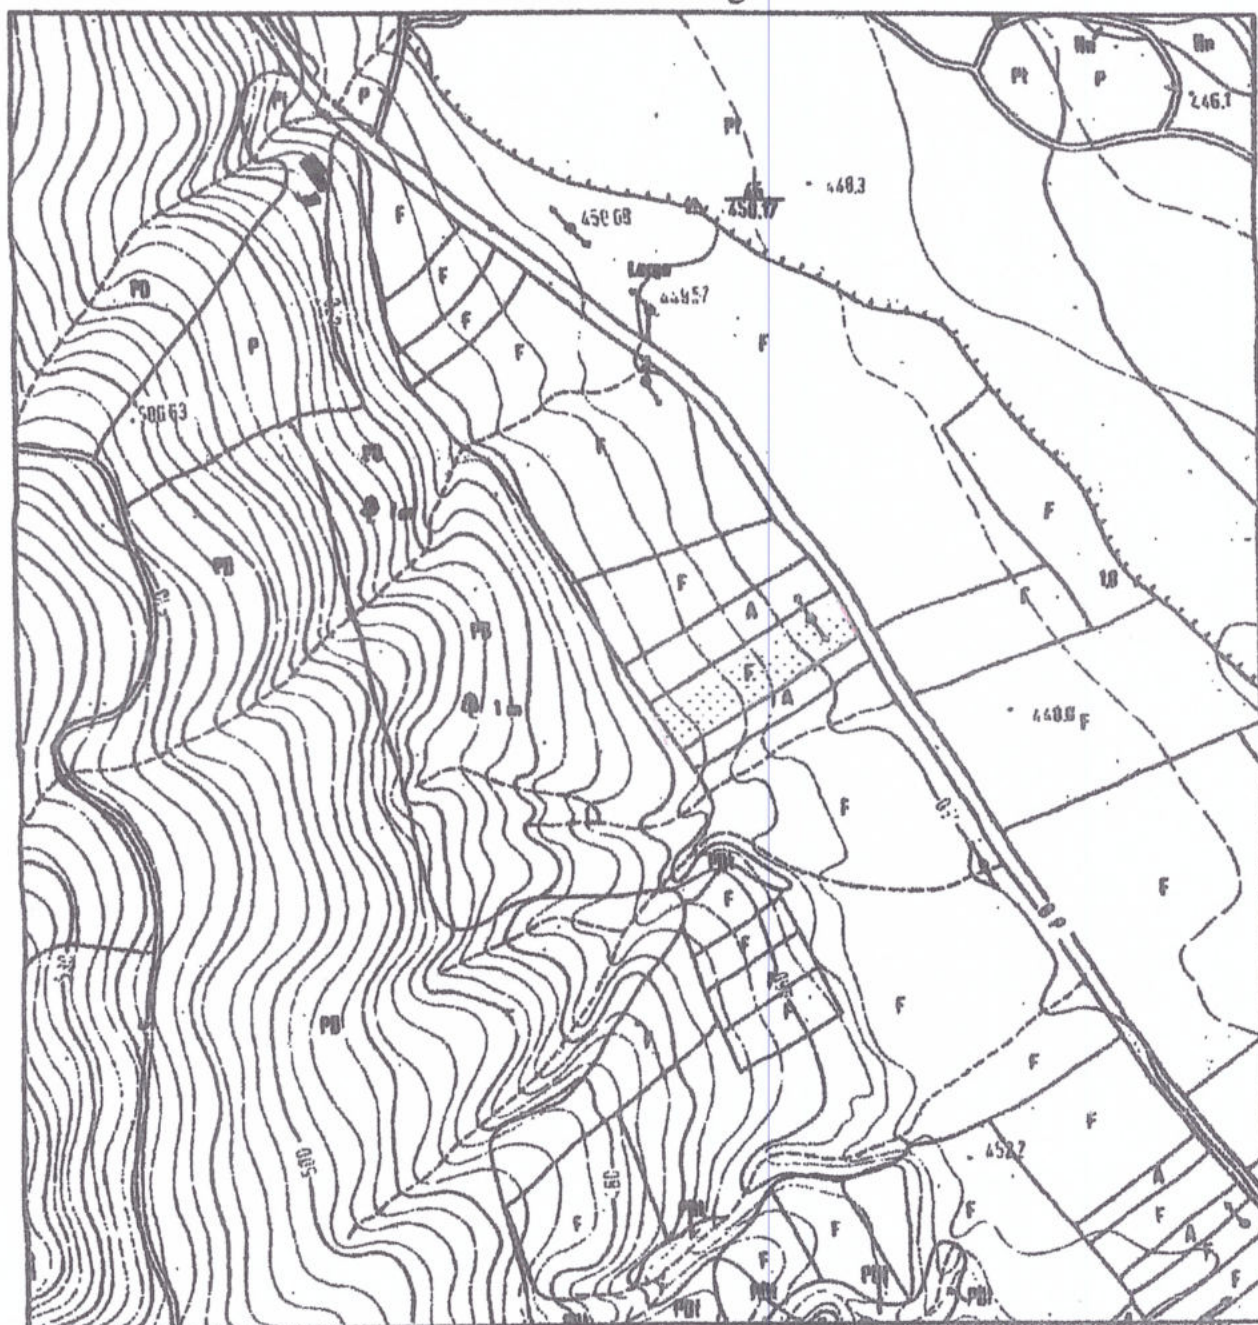



Cod verificare



10011895484

## EXTRAS DE PLAN CADASTRAL

pentru imobilul cu IE 31765, UAT Capu Câmpului /  
SUCEAVA, -


|           |      |
|-----------|------|
| Nr.cerere | 1690 |
| Ziua      | 02   |
| Luna      | 02   |
| Anul      | 2022 |

Teren: 4.301 mp


Teren: Extravilan

Categoria de folosinta(mp): Arabil 4300mp

### Plan detaliu

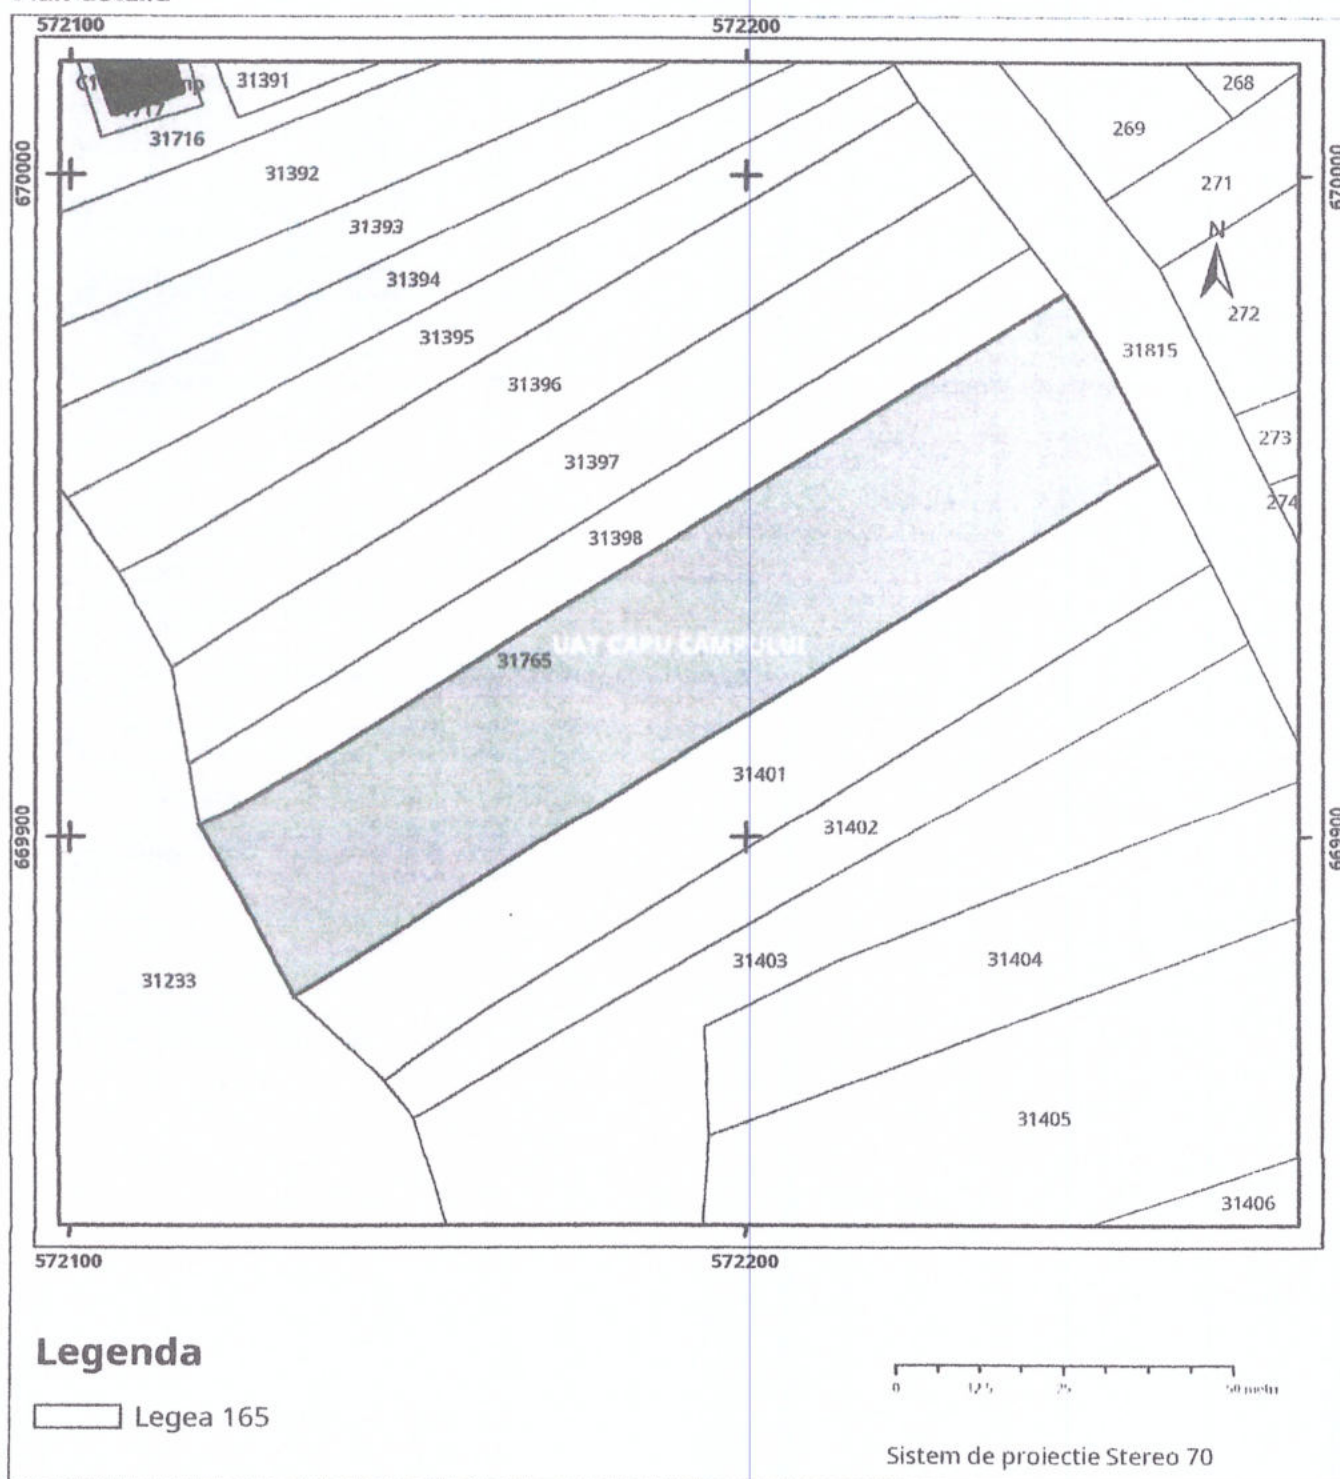

# Plan de ansamblu

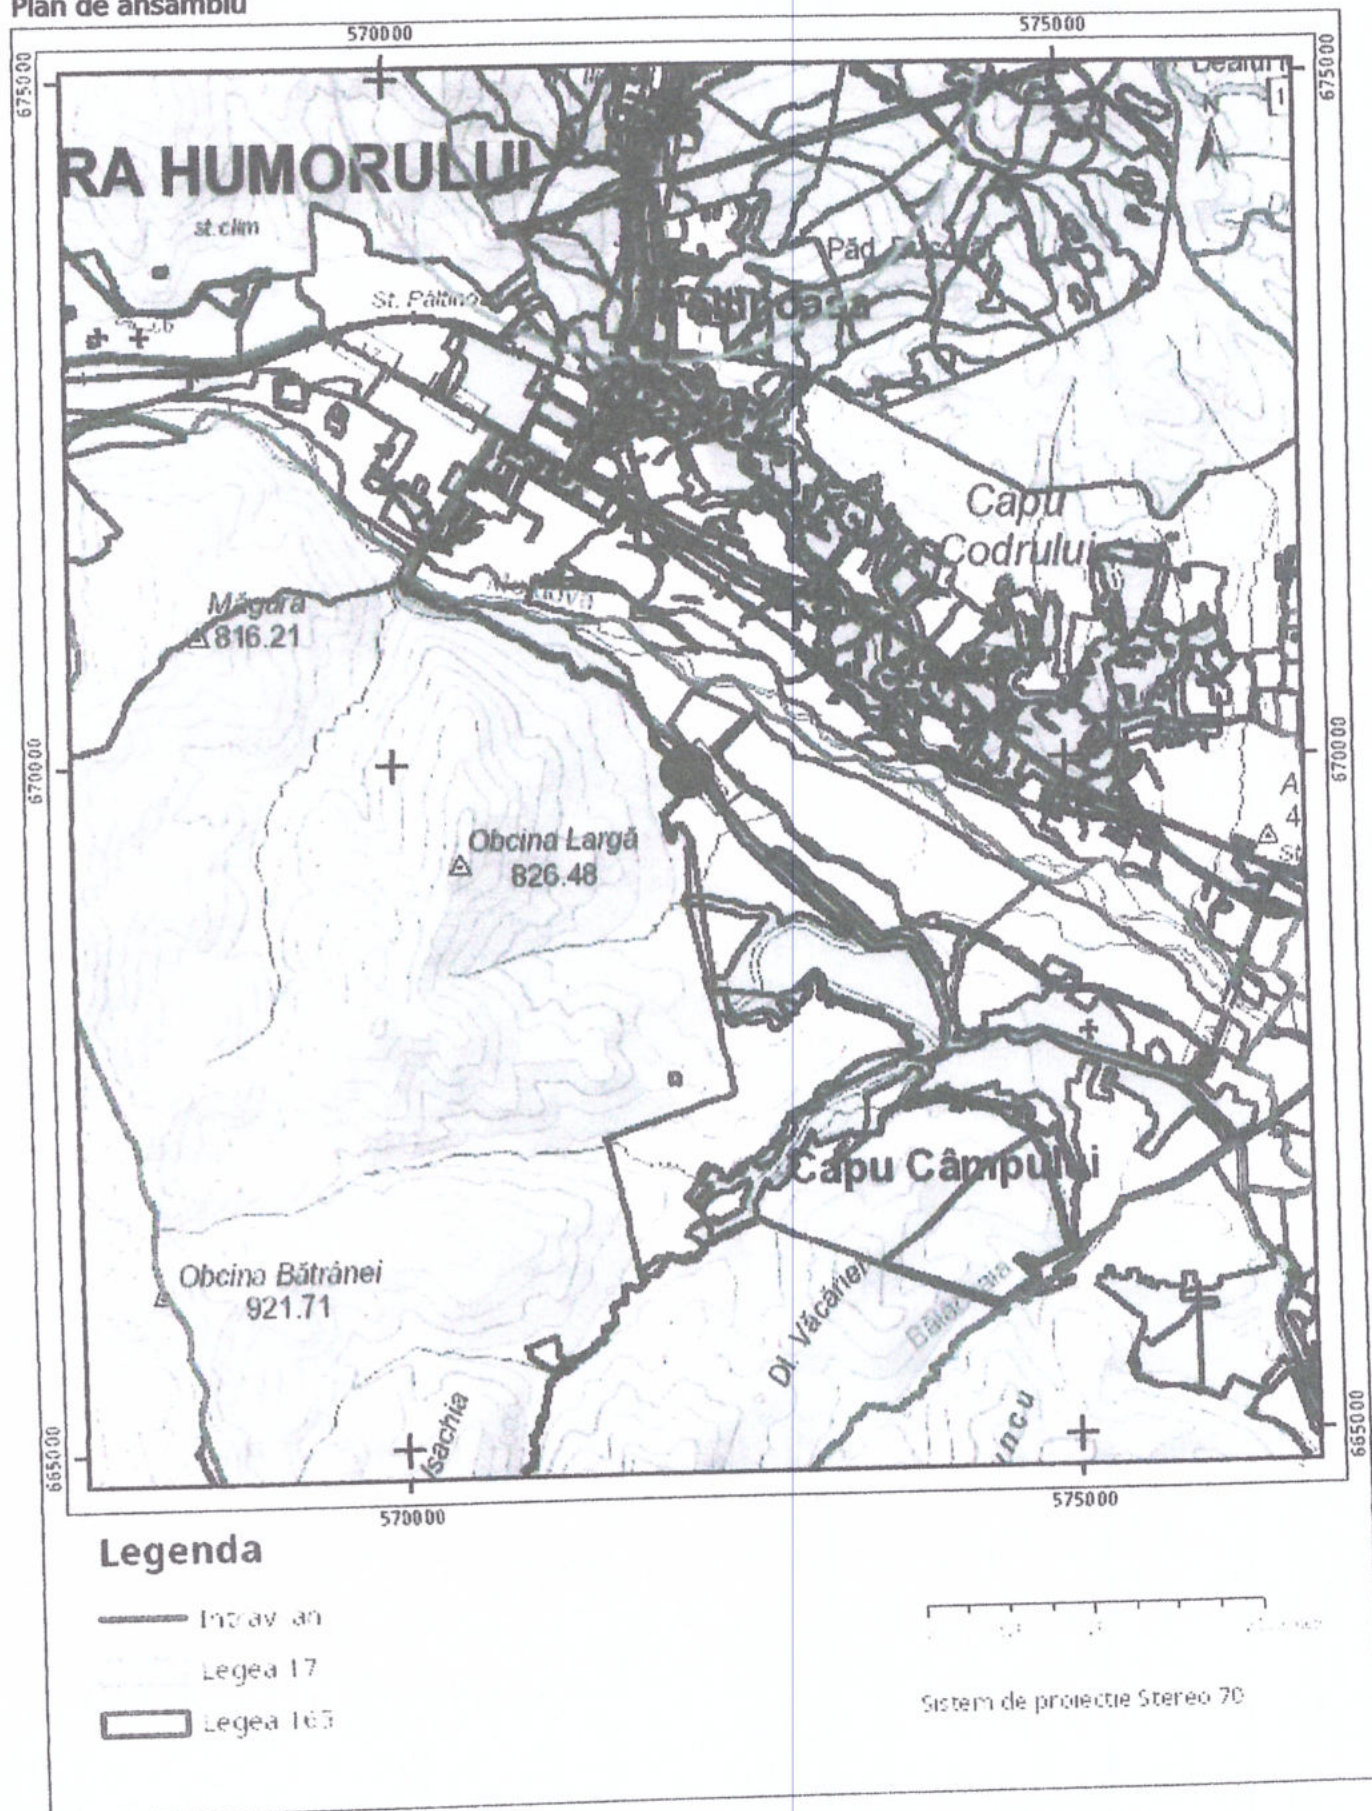


Sarcini tehnice (intersecții cu limitele legilor speciale)  
Legea 17, Art. 3 □

Ultima actualizare a geometriei: 04-02-2020  
Data și ora generării: 02-02-2022 13:15

Semnat electronic



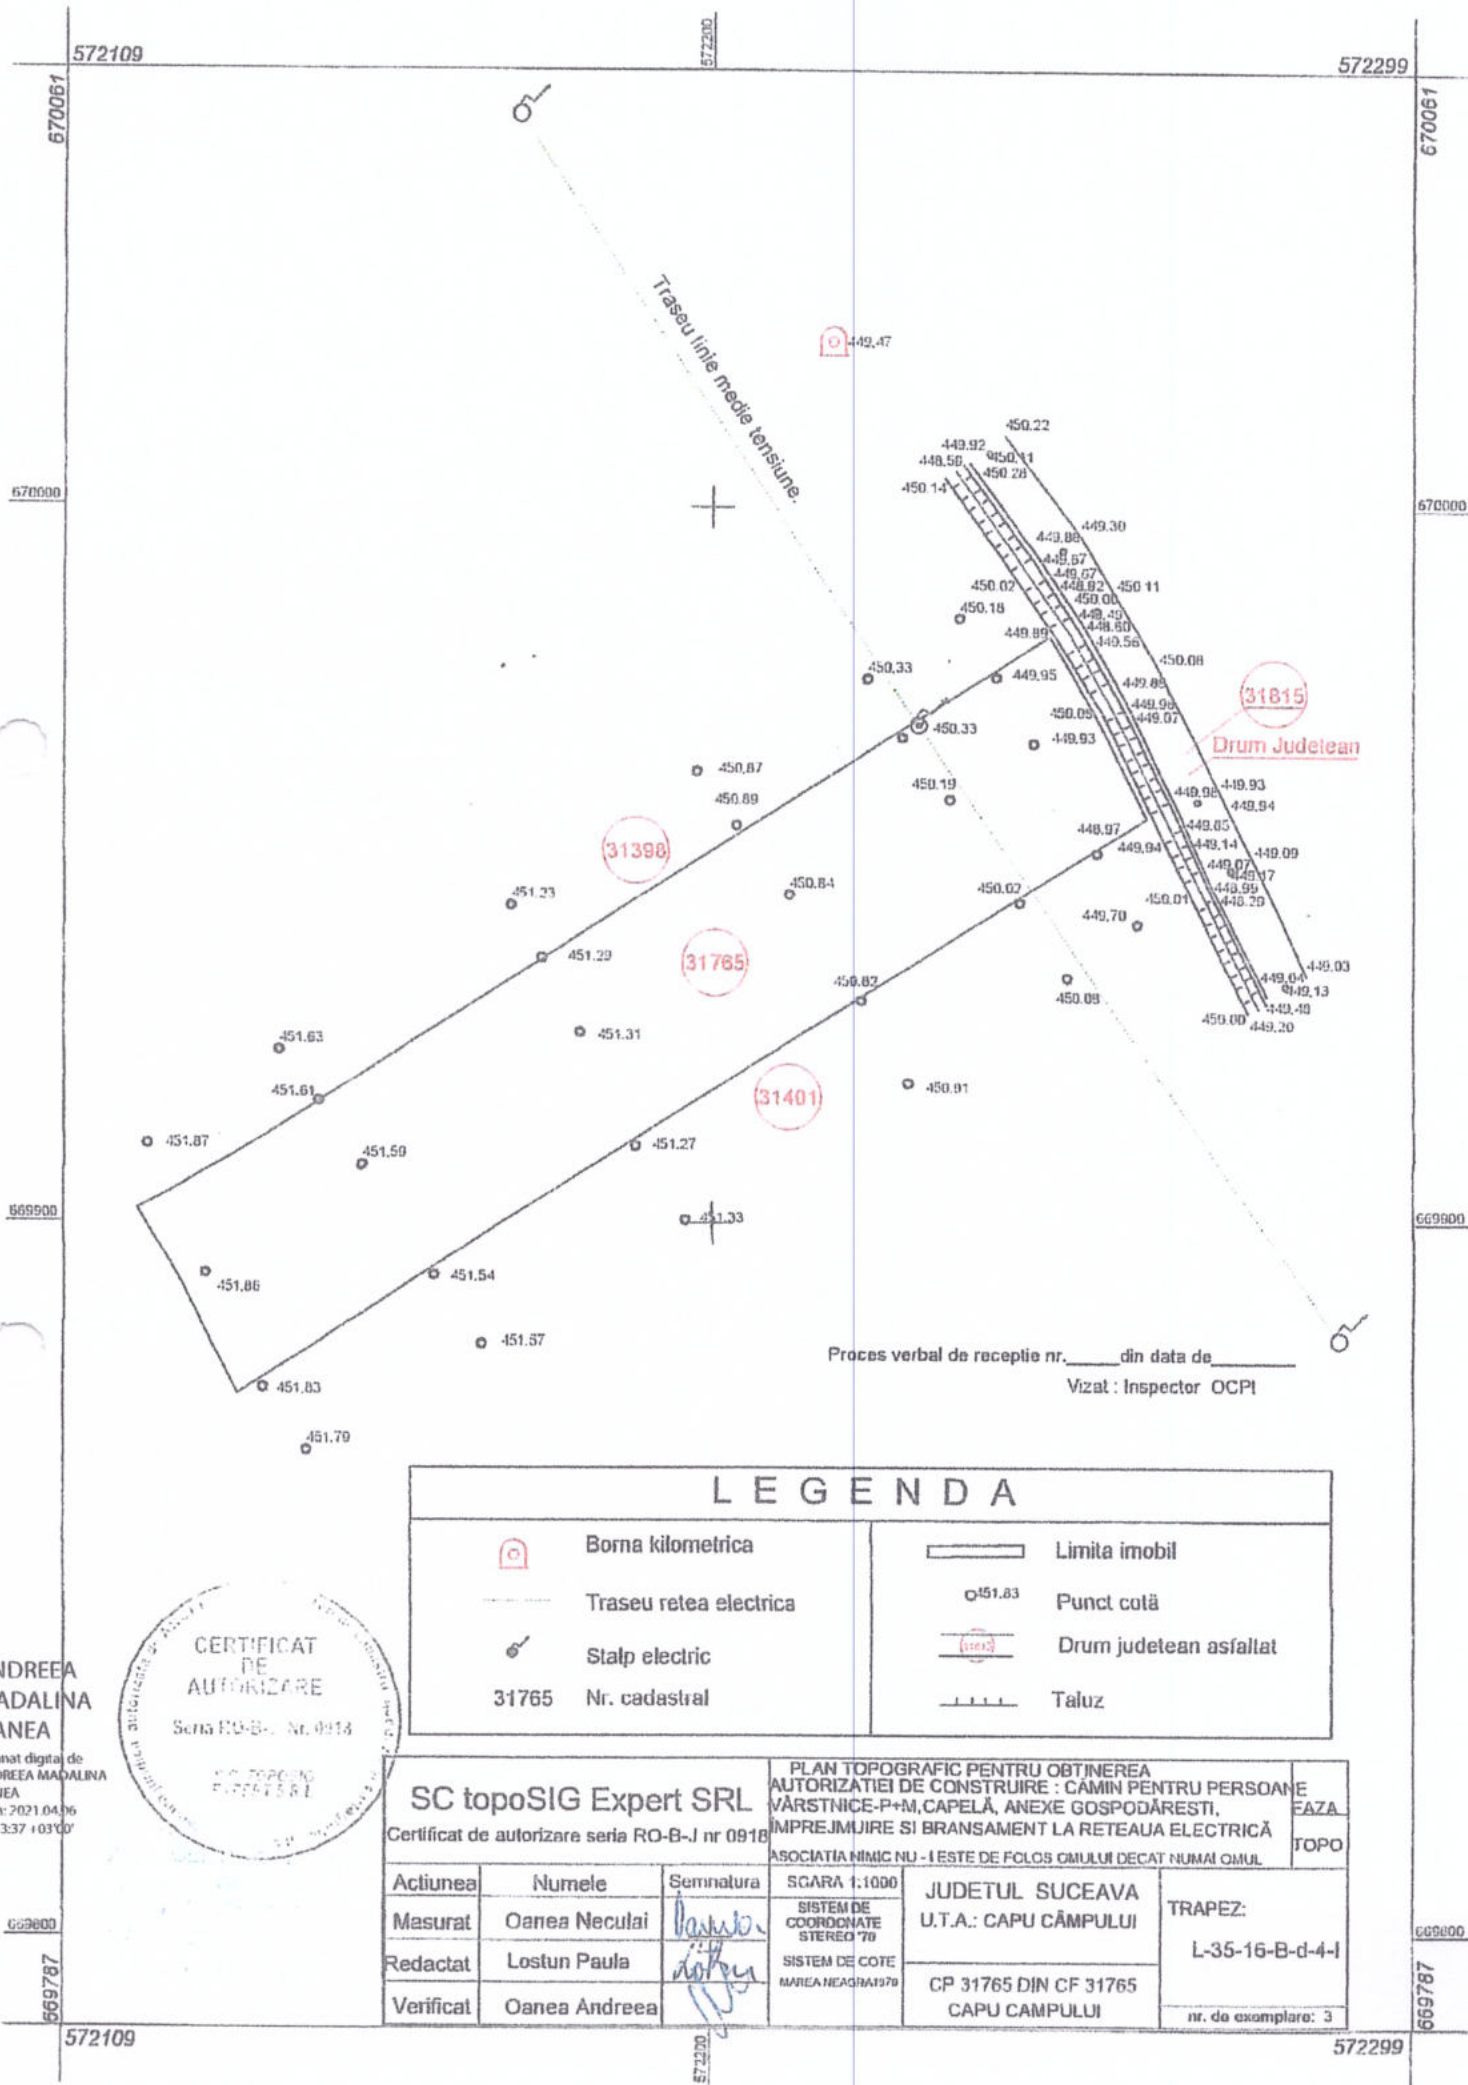

## PROCES VERBAL DE RECEPȚIE 716 / 2021

Întocmit astăzi, **28/05/2021**, privind cererea **8403** din **19/04/2021**  
având aviz de incepere a lucrărilor cu nr .... din .....

- 1. Beneficiar:** ASOCIATIA NIMIC NU - I ESTE DE FOLOS OMULUI DECAT NUMAI OMUL
- 2. Executant:** Oanea Andreea Madalina
- 3. Denumirea lucrărilor recepționate:** Plan topografic pentru obtinerea autorizatiei de construire: camin pentru persoane varstnice-P+M, capela, anexe gospodaresti, imprejmuire si bransament la rețeaua electrica
- 4. Nominalizarea documentelor** și a documentațiilor care se predau Oficiului de Cadastru și Publicitate Imobiliară SUCEAVA conform avizului de incepere a lucrărilor:

| Număr act    | Data act   | Tip act                       | Emitent                |
|--------------|------------|-------------------------------|------------------------|
| 830          | 26.05.2021 | act administrativ             | OCPI Suceava           |
| Încadrare    | 27.05.2021 | înscriș sub semnatura privata | Oanea Andreea Madalina |
| 35365        | 24.06.2020 | act administrativ             | Primaria Capu Campului |
| PAC          | 19.04.2021 | înscriș sub semnatura privata | Oanea Andreea Madalina |
| Documentatia | 19.04.2021 | înscriș sub semnatura privata | Oanea Andreea Madalina |

Așa cum sunt atașate la cerere.

### 5. Concluzii:

Pentru procesul verbal 716 au fost recepționate 1 propuneri:

- \* **SUPORT TOPOGRAFIC** pentru „Intocmire Plan Urbanistic Zonal pentru suprafata totala de 4301 mp, teren arabil situate in extravilanul comunei Capu Campului, judetul Suceava – pentru construire: Camin pentru persoane varstnice-P+M, capela, anexe gospodaresti, imprejmuire si bransament la rețeaua electrica” – extravilan Capu Campului, jud. Suceava – IE 31765.

Conform Ordin 700/2014 documentatia s-a intocmit in 3 exemplare, din care cel predat la OCPI Suceava contine:  
borderoul;  
dovada achitarii tarifelor legale;  
cererea de receptie;  
Avis de incepere lucrari nr. 830/2021 ;  
Copia certificatului de urbanism nr. 12/06.07.2020  
inventarul de coordonate pe conturul zonei studiate, în format analogic;  
calculul analitic al suprafetelor - analogic;  
memoriul tehnic, care cuprinde: date referitoare la imobil, suprafata pe care se executa lucrarea -0,4301 ha;  
planul topografic - format analogic, la scara 1:1000, cu reprezentarea reliefului, a imobilelor vecine si a constructiilor existente, hidrografiei si a utilitatilor existente pentru zona supusa investitiei.

### 6. Erori topologice față de alte entități spațiale:

| Identificator               | Tip eroare | Mesaj suprapunere |
|-----------------------------|------------|-------------------|
| Nu există erori topologice. |            |                   |

Lucrarea este declarată **Admisă**

**Inspector**  
**BIANCA-PAULA HETRIUC**

## PROCES VERBAL DE RECEPȚIE 716 / 2021

Întocmit astăzi, **28/05/2021**, privind cererea **8403** din **19/04/2021**  
având aviz de incepere a lucrărilor cu nr .... din .....

- 1. Beneficiar:** ASOCIATIA NIMIC NU - I ESTE DE FOLOS OMULUI DECAT NUMAI OMUL
- 2. Executant:** Oanea Andreea Madalina
- 3. Denumirea lucrărilor recepționate:** Plan topografic pentru obtinerea autorizatiei de construire: camin pentru persoane varstnice-P+M, capela, anexe gospodaresti, imprejmuire si bransament la rețeaua electrica
- 4. Nominalizarea documentelor** și a documentațiilor care se predau Oficiului de Cadastru și Publicitate Imobiliară SUCEAVA conform avizului de începere a lucrărilor:

| Număr act    | Data act   | Tip act                       | Emitent                |
|--------------|------------|-------------------------------|------------------------|
| 830          | 26.05.2021 | act administrativ             | OCPI Suceava           |
| Încadrare    | 27.05.2021 | înscriș sub semnatura privata | Oanea Andreea Madalina |
| 35365        | 24.06.2020 | act administrativ             | Primaria Capu Campului |
| PAC          | 19.04.2021 | înscriș sub semnatura privata | Oanea Andreea Madalina |
| Documentatia | 19.04.2021 | înscriș sub semnatura privata | Oanea Andreea Madalina |

Așa cum sunt atașate la cerere.

### 5. Concluzii:

Pentru procesul verbal 716 au fost recepționate 1 propuneri:

- \* **SUPORT TOPOGRAFIC** pentru „Intocmire Plan Urbanistic Zonal pentru suprafata totala de 4301 mp, teren arabil situate in extravilanul comunei Capu Campului, judetul Suceava – pentru construire: Camin pentru persoane varstnice-P+M, capela, anexe gospodaresti, imprejmuire si bransament la rețeaua electrica” – extravilan Capu Campului, jud. Suceava – IE 31765.

Conform Ordin 700/2014 documentatia s-a intocmit in 3 exemplare, din care cel predat la OCPI Suceava contine:

borderoul;  
dovada achitarii tarifelor legale;  
cererea de receptie;  
Aviz de incepere lucrari nr. 830/2021 ;  
Copia certificatului de urbanism nr. 12/06.07.2020  
inventarul de coordonate pe conturul zonei studiate, în format analogic;  
calculul analitic al suprafetelor - analogic;  
memoriul tehnic, care cuprinde: date referitoare la imobil, suprafata pe care se executa lucrarea –0,4301 ha;  
planul topografic - format analogic, la scara 1:1000, cu reprezentarea reliefului, a imobilelor vecine si a constructiilor existente, hidrografiei si a utilitatilor existente pentru zona supusa investitiei.

### 6. Erori topologice față de alte entități spațiale:

| Identificator | Tip eroare | Mesaj suprapunere |
|---------------|------------|-------------------|
|---------------|------------|-------------------|

Nu există erori topologice.

Lucrarea este declarată **Admisă**

**Inspector**  
**BIANCA-PAULA HETRIUC**

Bianca-  
Paula  
Hetriuc

Semnat digital de  
Bianca-Paula  
Hetriuc  
Data: 2021.05.28  
13:30:27 +03'00'

572103

572293

Prezentul document receptionat este valabil  
insotit de procesul verbal de receptie nr.716/28.05.2021

8403/2021

Bianca-Paula  
Hetriuc

Semnăt digital de  
Bianca-Paula Hetriuc  
Data: 2021.05.28  
13:29:56 +03'00'

Traseu linie medie tensiune.

Drum Județean

Proces verbal de receptie nr. \_\_\_\_\_ din data de \_\_\_\_\_  
Vizat : Inspector OCPI



## LEGENDA

|       |                        |  |                        |
|-------|------------------------|--|------------------------|
|       | Borna kilometrica      |  | Limita imobil          |
|       | Traseu retea electrica |  | Punct cotă             |
|       | Stalp electric         |  | Drum județean asfaltat |
| 31765 | Nr. cadastral          |  | Taluz                  |

SC topoSIG Expert SRL

Certificat de autorizare seria FO-B-J nr 0913

PLAN TOPOGRAFIC PENTRU OBTINEREA  
AUTORIZATIEI DE CONSTRUIRE : CAMIN PENTRU PERSOANE  
VARSTNICE-P+M, CAPELA, ANEXE GOSPODARESTI,  
IMPREJMUIRE SI BRANSAMENT LA RETEAUA ELECTRICA  
ASOCIATIA NIMIC NU - I ESTE DE FOLOS OMULUI DECAT NUMAI OMUL.

| Actiunea  | Numele        | Semnatura | SCARA 1:1000                   | JUDETUL SUCEAVA       | TRAPEZ:             |
|-----------|---------------|-----------|--------------------------------|-----------------------|---------------------|
| Masurat   | Oanea Neculai |           | SISTEM DE COORDONATE STEREO 70 | U.T.A.: CAPU CAMPULUI | L-35-16-B-d-4-I     |
| Redactat  | Lostun Paula  |           | SISTEM DE COTE                 | CP 31765 DIN CF 31765 | nr. de exemplare: 3 |
| Verificat | Oanea Andreea |           | BARBA REACRATA 1970            | CAPU CAMPULUI         |                     |

ANDREEA  
MADALINA  
Oanea  
Data: 2021.04.19  
09:12:27 +03'00'

572293