



ROMÂNIA
JUDEȚUL SUCEAVA
COMUNA CAPU CÂMPULUI


ANEXĂ privind
Autorizații de Construire/Desființare/act de respingere a cererii
Cf. prev. L 102/13.04.2013


- 1. Nr. autorizație și data emiterii: 9 din 07.09.2023**
- 2. Denumire beneficiar: DRAGOȘ COSMIN-IONUȚ și DRAGOȘ MARIA**
- 3. Titlul/ descrierea proiectului: CONSTRUIRE LOCUINȚĂ P+M ȘI ANEXĂ**
- 4. Nr. cadastral: 30580**
- 5. POT: 7,6%**
- 6. CUT: 0,13**
- 7. Retrageri limite de proprietate: 2,00 m,**
- 8. Regim de înălțime, înălțime cornișă, înălțime max.: P+M, Hmax=6,60 m**
- 9. Suprafața construită, desfășurată suprafața pe nivele: Sc = 136,35 m², Sd = 232,35 m²**
- 10. Aviz culte: -**
- 11. Aviz mediu: - .**

Se anexează Plan de situație și Fațade.



CONSILIER URBANISM,
NUTU DANIELA

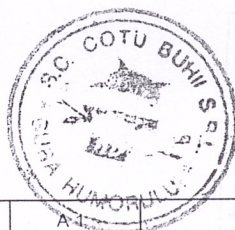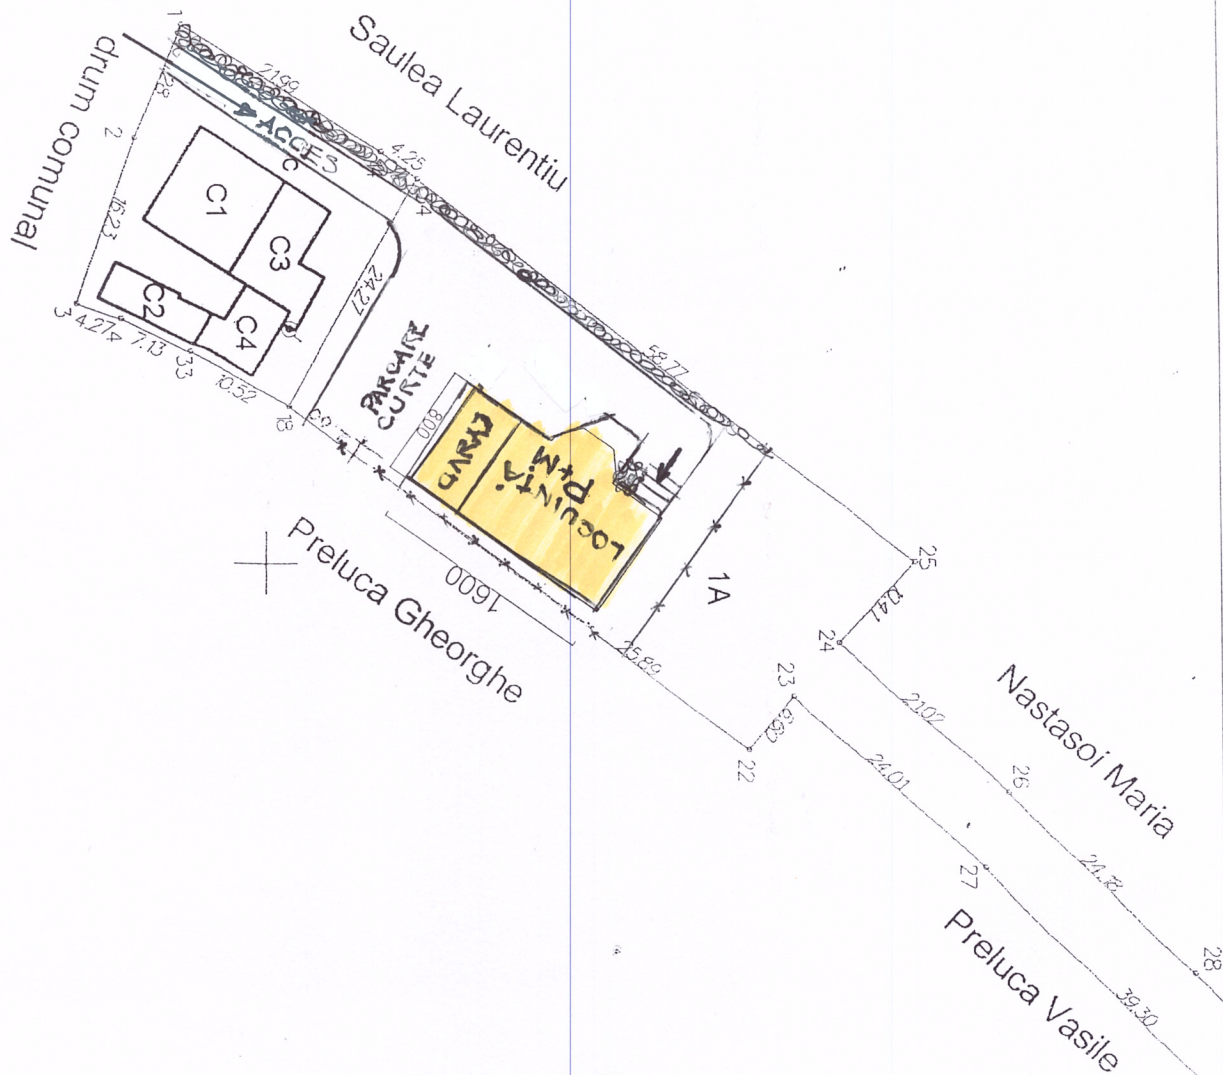

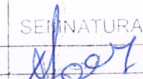
	ing. V.I. Berliba		A4	REFERAT/EXPERTIZA NR./DATA	
Verificatori Expert	NUME	SEMNAURA	CERINTA		
S.C.Cotu Buhii S.R.L. Gura Humorului				Beneficiar:	Dragoș Maria și Dragoș Cosmin-Ionuț sat. Capu Câmpului, comuna Capu Câmpului, nr 141A, jud. Suceava
				Proiect nr.	05/2023
Specificatie	NUME	SEMNAURA		Titlu proiect:	Faza
Sef Proiect	c.arh. Liviu Dolcean		Scara:	Locuință P+M și anexă	D.T.A.C
Arhitectura	c.arh. Liviu Dolcean		1/500		
Structura			Data:		
Desenat	c.arh. Liviu Dolcean	14.04.2023		Titlu planșă:	Planșa nr.
				Plan situație propus	A01

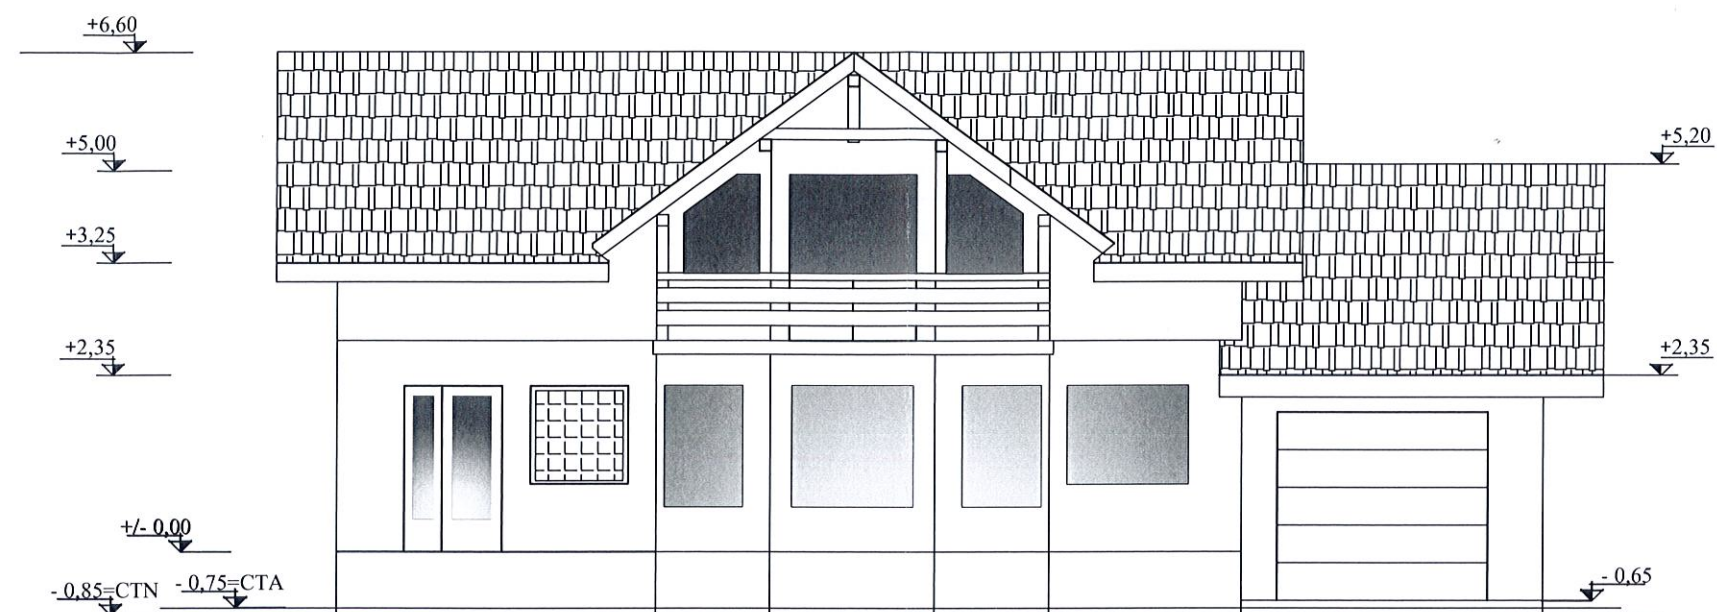



	ing.V.I.Berliba		A 1		
Verificatori Expert	NUME	SEMNATURA	CERINTA	REFERAT/EXPERTIZA NR./DATA	
S.C.Cotu Buhii S.R.L. Gura Humorului				Beneficiar: Dragoș Maria și Dragoș Cosmin-Ionuț sat Capu Câmpului, comuna Capu Câmpului, nr.141A, jud.Suceava	Proiect nr. 05/2023
Specificatie	NUME	SEMNATURA		Titlu proiect: Locuință P+M și anexă	Faza D.T.A.C
Sef Proiect	c.arh.Liviu Dolcean		Scara: 1:100	Titlu plansa: Fațada principală	Planșa nr. A05
Arhitectura	c.arh.Liviu Dolcean				
Structură	ing Cristian Ionașcu		Data: 14.04.2023		
Desenat	c.arh.Liviu Dolcean				

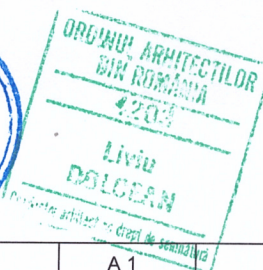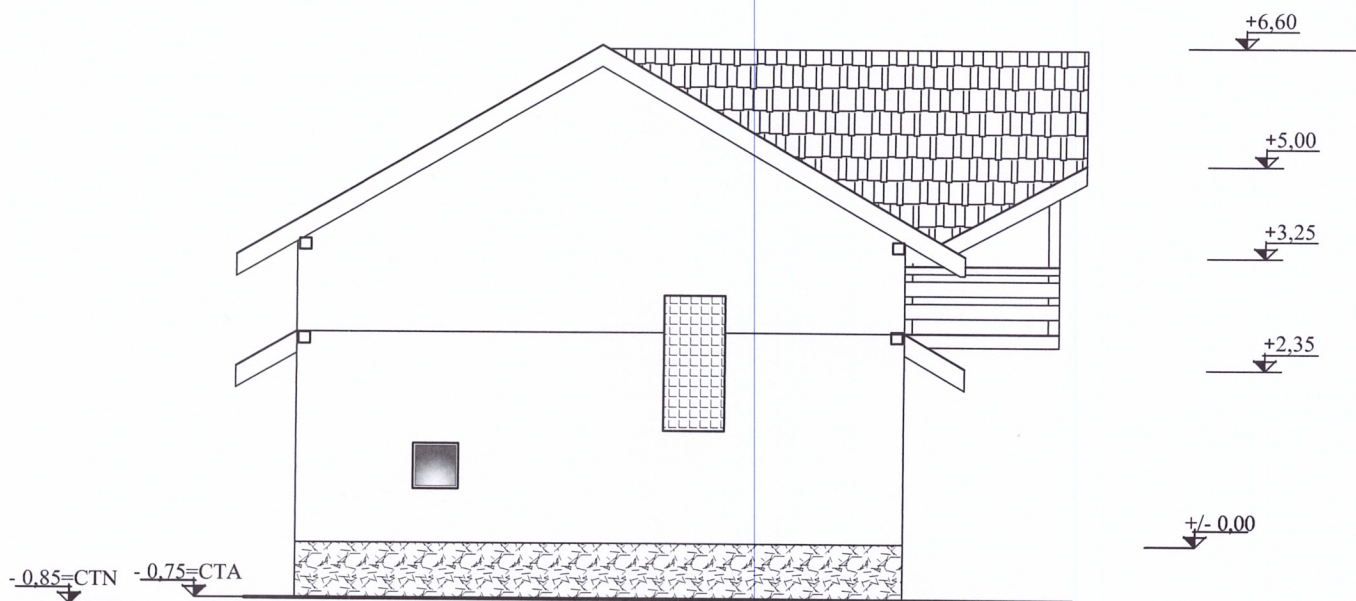

	ing.V.I.Berliba		A 1		
Verificatori Expert	NUME	SEMNETURA	CERINTA	REFERAT/EXPERTIZA NR./DATA	
S.C.Cotu Buhii S.R.L. Gura Humorului				<u>Beneficiar:</u> Dragoș Maria și Dragoș Cosmin-Ionuț sat Capu Câmpului, comuna Capu Câmpului, nr.141A, jud.Suceava	Proiect nr. 05/2023
Specificatie	NUME	SEMNETURA		<u>Titlu proiect:</u> Locuință P+M și anexă	Faza D.T.A.C
Sef Proiect	c.arh.Liviu Dolcean		Scara: 1:100	<u>Titlu planșă:</u> Fațada laterală stânga	Planșa nr. A04
Arhitectura	c.arh.Liviu Dolcean		Data: 14.04.2023		
Structură	ing Cristian Ionașcu				
Desenat	c.arh.Liviu Dolcean				

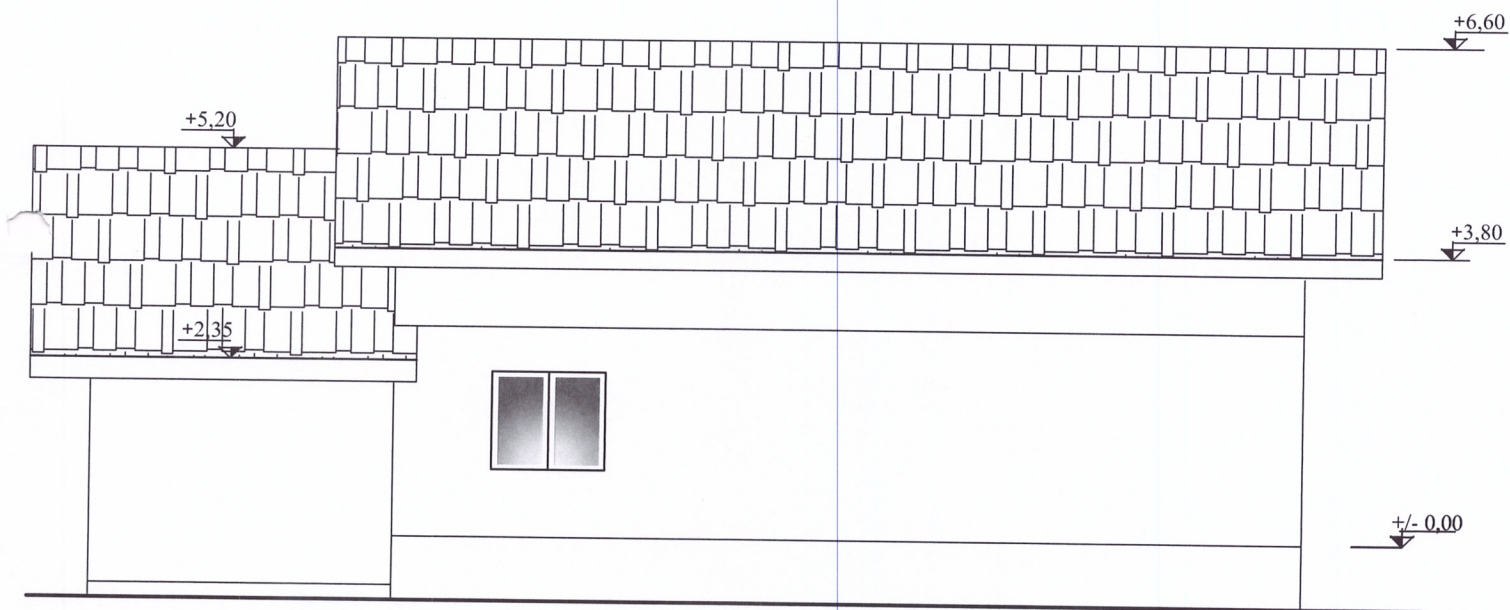

	ing.V.I.Berliba		A 1		
Verificatori Expert	NUME	SEM NATURA	CERINTA	REFERAT/EXPERTIZA NR./DATA	
S.C.Cotu Buhii S.R.L. Gura Humorului				<u>Beneficiar:</u> Dragoș Maria și Dragoș Cosmin-Ionuț sat. Capu Câmpului, comuna Capu Câmpului, nr.141A, jud.Suceava	Proiect nr. 05/2023
Specificatie	NUME	SEM NATURA		<u>Titlu proiect:</u> Locuință P+M și anexă	Faza D.T.A.C
Sef Proiect	c.arh.Liviu Dolcean		Scara: 1:100	<u>Titlu plansa:</u> Fațada posterioară	Planșa nr. A05
Arhitectura	c.arh.Liviu Dolcean				
Structură	ing Cristian Ionașcu		Data: 14.04.2023		
Desenat	c.arh.Liviu Dolcean				

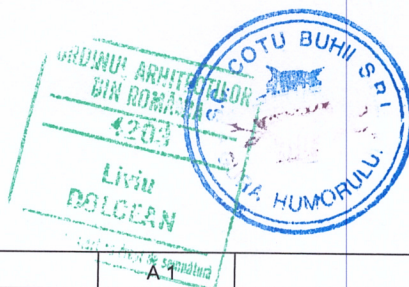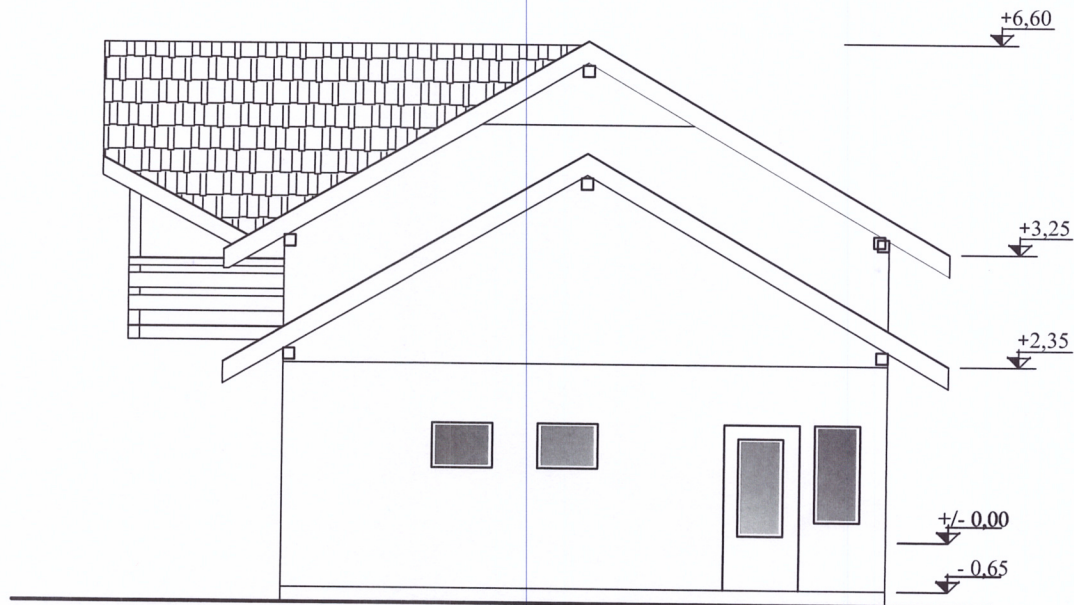

	ing.V.I.Berliba		A.1		
Verificatori Expert	NUME	SEMNTATURA	CERINTA	REFERAT/EXPERTIZA NR./DATA	
S.C.Cotu Buhii S.R.L. Gura Humorului				<u>Beneficiar:</u> Dragoș Maria și Dragoș Cosmin-Ionuț sat Capu Câmpului, comuna Capu Câmpului, nr.141A, jud.Suceava	Proiect nr. 05/2023
Specificatie	NUME	SEMNTATURA		<u>Titlu proiect:</u> Locuință P+M și anexă	Faza D.T.A.C
Sef Proiect	c.arh.Liviu Dolcean		Scara: 1:100	<u>Titlu plansa:</u> Fațada laterală dreapta	Planșa nr. A07
Arhitectura	c.arh.Liviu Dolcean		Data: 14.04.2023		
Structură	ing Cristian Ionașcu				
Desenat	c.arh.Liviu Dolcean				