


ROMÂNIA  
JUDEȚUL SUCEAVA  
COMUNA CAPU CÂMPULUI

**ANEXĂ privind**  
**Autorizații de Construire/Desființare/act de respingere a cererii**  
**Cf. prev. L 102/13.04.2013**

1. Nr. autorizație și data emiterii: 2 din 01.04.2024
2. Denumire beneficiar: TOMPOS DANIEL
3. Titlul/ descrierea proiectului: DESFIINȚARE CONSTRUCȚIE ȘI CONSTRUIRE ANEXĂ GOSPODĂREASCĂ
4. Nr. cadastral: 31854
5. POT existent/propus: 9,00% / 22,00%
6. CUT existent/propus: 0,09 / 0,22
7. Retrageri limite de proprietate: 0,5m/0,65m - V, 7,80m – N, 5,30m – S, 18,40m - E
8. Regim de înălțime, înălțime cornișă, înălțime max.: P, Hmax coamă=4,70 m
9. Suprafața construită, desfășurată suprafața pe nivele: Sc propus = 89 m<sup>2</sup>, Sd propus = 89 m<sup>2</sup>, Sc rezultată = 152 m<sup>2</sup>, Sd rezultată = 152 m<sup>2</sup>
10. Aviz culte: -
11. Aviz mediu: - .

Se anexează Plan de situație și Fațade.

**CONSILIER URBANISM,**  
**NUTU DANIELA**

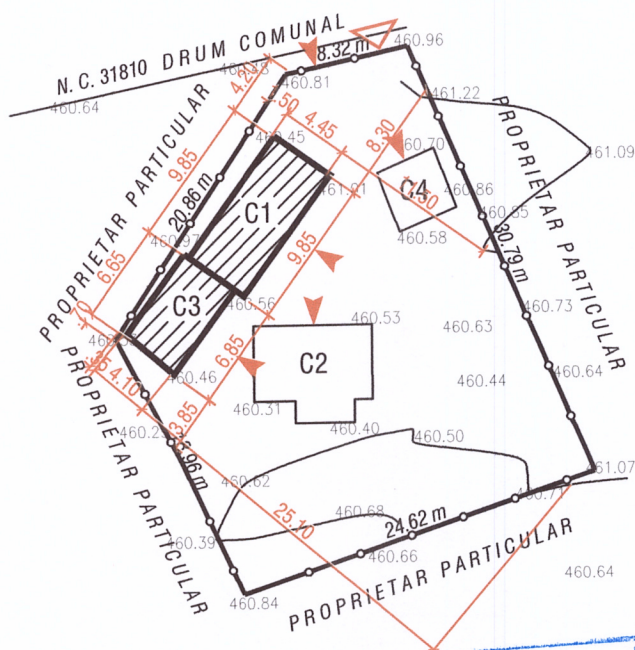

#### LEGENDA:

- construcție propusă pentru demolare
- construcție existentă
- împrejmuire existentă pe limita proprietății
- acces pietonal
- acces auto incintă

Sc existentă = 135,00 mp  
Sc desființată = 72,00 mp  
Sc rezultată = 63,00 mp  
Sd existentă = 135,00 mp  
Sd desființată = 72,00 mp  
Sd rezultată = 63,00 mp  
Su desființată = 60,51 mp  
S. Teren = 700,00 mp  
P.O.T. existent/rezultat = 20,00%/9,00%  
C.U.T. existent/rezultat = 0.20/0.09



## S.C. D'ARCHNEST S.R.L.

Adresa: str. Calea Bucovinei, nr. 32, oraș Frasin, SUCEAVA  
C.U.I./reg. com.: 42614103; J33/590/2020  
Telefon/e-mail: 0740027841; darchnest@gmail.com  
cod IBAN (BCR): RO60RNCB0240167853280001

| Specificatie | Nume                         | Semnatura | Scara: |
|--------------|------------------------------|-----------|--------|
| Sef proiect  | c. arh. Mosuleac Paul-Bogdan |           | 1:500  |
| Proiectat    | c. arh. Mosuleac Paul-Bogdan |           |        |
| Desenat      | c. arh. Mosuleac Paul-Bogdan |           |        |

|                                                                               |                                |
|-------------------------------------------------------------------------------|--------------------------------|
| Titlu proiect: <b>DESFIINTARE CONSTRUCTIE</b>                                 | Proiect nr. <b>110/04.2023</b> |
| Amplasament: p.f.31854, sat Capu Campului, comuna Capu Campului, jud. Suceava | Faza <b>D.T.A.D.</b>           |
| Beneficiar: <b>TOMPOS DANIEL</b>                                              | Specialitate <b>ARH.</b>       |
| Titlu plansa: <b>PLAN DE SITUATIE</b>                                         | <b>A 1</b>                     |



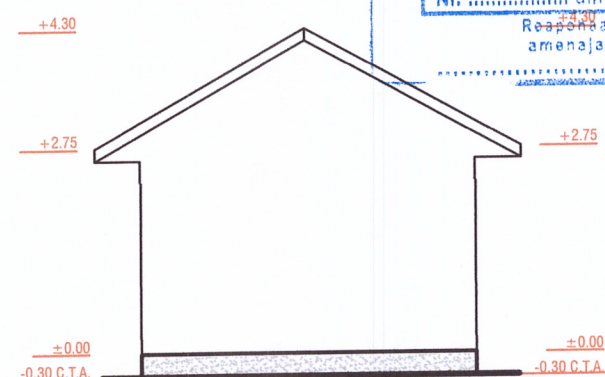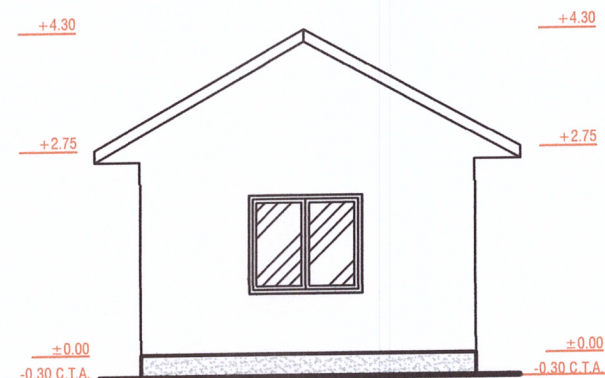

Sc existenta = 135,00 mp  
Sc desfiintata = 72,00 mp  
Sc rezultata = 63,00 mp  
Sd existenta = 135,00 mp  
Sd desfiintata = 72,00 mp  
Sd rezultata = 63,00 mp  
Su desfiintata = 60,51 mp  
S. Teren = 700,00 mp  
P.O.T. existent/rezultat = 20,00%/9,00%  
C.U.T. existent/rezultat = 0.20/0.09





**S.C. D'ARCHNEST S.R.L.**

Adresa: str. Calea Bucovinei, nr. 32, oras Frasin, SUCEAVA  
C.U.I./reg. com.: 42614103; J33/590/2020  
Telefon/e-mail: 0740027841; darchnest@gmail.com  
cod IBAN (BCR): RO60RNCB0240167853280001


| Specificatie | Nume                         | Semnatura | Scara: |
|--------------|------------------------------|-----------|--------|
| Sef proiect  | c. arh. Mosuleac Paul-Bogdan |           | 1:100  |
| Proiectat    | ing. Cristina Ionascu        |           |        |
| Relevat      | ing. Cristina Ionascu        |           |        |

|                |                                                                        |              |                    |
|----------------|------------------------------------------------------------------------|--------------|--------------------|
| Titlu proiect: | <b>DESFIINTARE<br/>CONSTRUCTIE</b>                                     | Proiect nr.  | <b>110/04.2023</b> |
| Amplasament:   | p.f.31854, sat Capu Campului,<br>comuna Capu Campului,<br>jud. Suceava | Faza         | D.T.A.D.           |
| Beneficiar:    | TOMPOS DANIEL                                                          | Specialitate | ARH.               |
| Titlu plansa:  | <b>FATADA NORD-EST C1<br/>FATADA SUD-VEST C1</b>                       |              | <b>A 4</b>         |



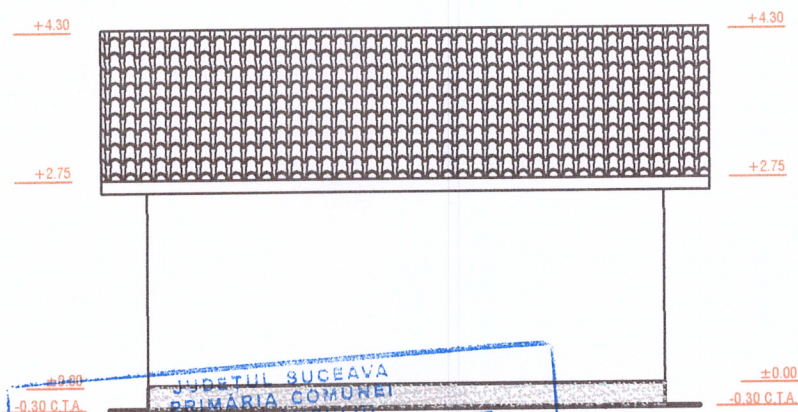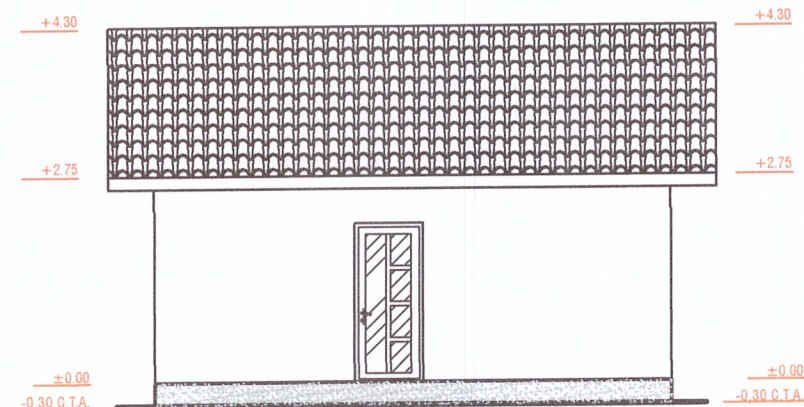

Sc existenta = 135,00 mp  
Sc desfiintata = 72,00 mp  
Sc rezultata = 63,00 mp  
Sd existenta = 135,00 mp  
Sd desfiintata = 72,00 mp  
Sd rezultata = 63,00 mp  
Su desfiintata = 60,51 mp  
S. Teren = 700,00 mp  
P.O.T. existent/rezultat = 20,00%/9,00%  
C.U.T. existent/rezultat = 0.20/0.09

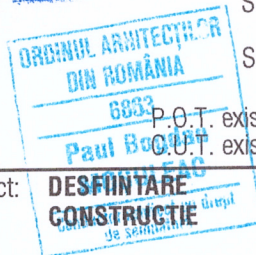

**S.C. D'ARCHNEST S.R.L.**

Adresa: str. Calea Bucovinei, nr. 32, oras Frasin, SUCEAVA  
C.U.I./reg. com.: 42614103; J33/590/2020  
Telefon/e-mail: 0740027841; darchnest@gmail.com  
cod IBAN (BCR): RO60RNCB0240167853280001

Titlu proiect:

**DESFIINTARE  
CONSTRUCTIE**

Proiect nr.

**110/04.2023**

Amplasament: p.f.31854, sat Capu Câmpului,  
comuna Capu Câmpului,  
jud. Suceava

Faza

**D.T.A.D.**

| Specificatie | Nume                                | Semnatura | Scara:       |
|--------------|-------------------------------------|-----------|--------------|
| Sef proiect  | <b>c. arh. Mosuleac Paul-Bogdan</b> |           | <b>1:100</b> |
| Proiectat    | <b>ing. Cristina Ionascu</b>        |           |              |
| Relevat      | <b>ing. Cristina Ionascu</b>        |           |              |



Beneficiar: **TOMPOS DANIEL**

Specialitate  
**ARH.**

Titlu plansa: **FATADA NORD-VEST-C3  
FATADA SUD-EST-C3**

**A 10**



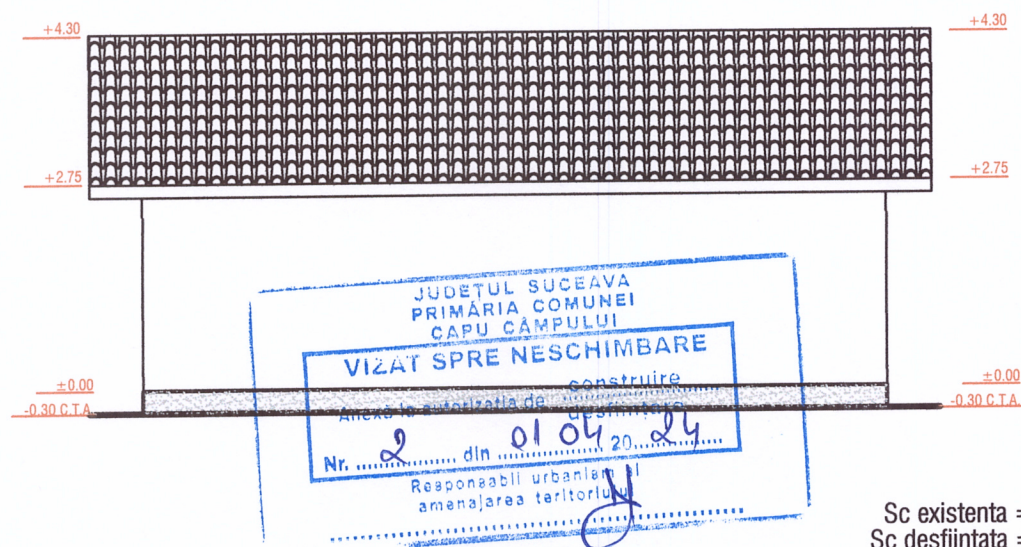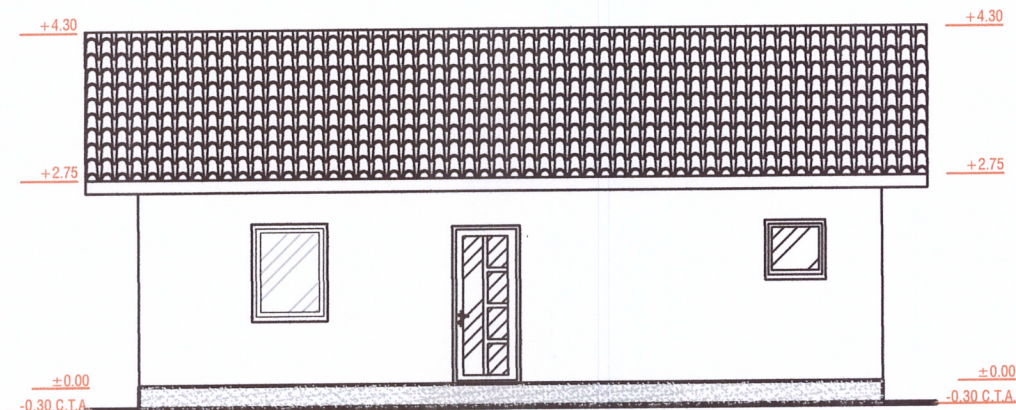

Sc existenta = 135,00 mp  
Sc desfiintata = 72,00 mp  
Sc rezultata = 63,00 mp  
Sd existenta = 135,00 mp  
Sd desfiintata = 72,00 mp  
Sd rezultata = 63,00 mp  
Su desfiintata = 60,51 mp  
S. Teren = 700,00 mp  
P.O.T. existent/rezultat = 20,00%/9,00%  
C.U.T. existent/rezultat = 0.20/0.09



**S.C. D'ARCHNEST S.R.L.**

Adresa: str. Calea Bucovinei, nr. 32, oras Frasin, SUCEAVA  
C.U.I./reg. com.: 42614103; J33/590/2020  
Telefon/e-mail: 0740027841; darchnest@gmail.com  
cod IBAN (BCR): RO60RNCB0240167853280001

| Specificatie | Nume                         | Semnatura | Scara: |
|--------------|------------------------------|-----------|--------|
| Sef proiect  | c. arh. Mosuleac Paul-Bogdan |           | 1:100  |
| Proiectat    | ing. Cristina Ionascu        |           |        |
| Relevat      | ing. Cristina Ionascu        |           |        |

|                |                                                                        |              |                    |
|----------------|------------------------------------------------------------------------|--------------|--------------------|
| Titlu proiect: | <b>DESEFIINTARE<br/>CONSTRUCTIE</b>                                    | Proiect nr.  | <b>110/04.2023</b> |
| Amplasament:   | p.f.31854, sat Capu Campului,<br>comuna Capu Campului,<br>jud. Suceava | Faza         | D.T.A.D.           |
| Beneficiar:    | TOMPOS DANIEL                                                          | Specialitate | ARH.               |
| Titlu plansa:  | <b>FATADA NORD-VEST C1<br/>FATADA SUD-EST C1</b>                       |              | <b>A 5</b>         |



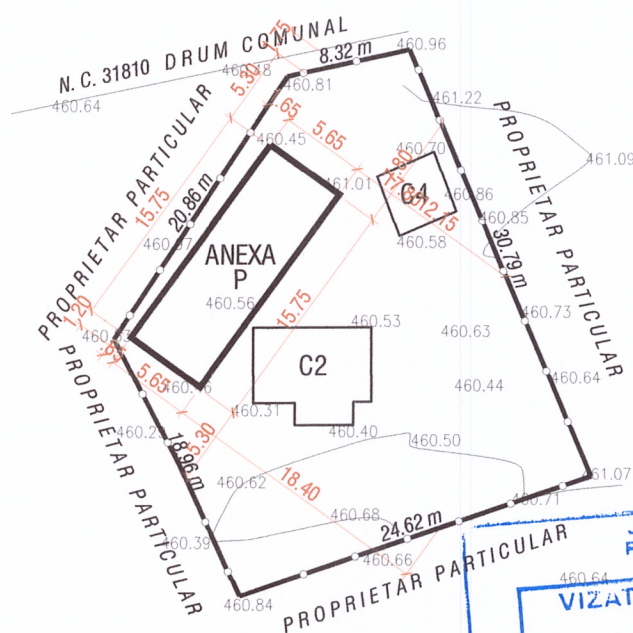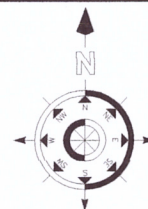

#### LEGENDA:

- constructie propusa
- constructie existenta
- imprejmuire existenta pe limita proprietate
- acces pietonal
- acces auto incinta

ORDINUL ARHITECTURILOR  
DIN ROMANIA  
6893  
Paul Bogdan  
C.U.I. 42614103  
J333/ARHNEST

Sc. propusa = 89,00 mp  
Sc. rezultata = 152,00 mp  
Sd. propusa = 89,00 mp  
Sd. rezultata = 152,00 mp  
Su. propusa = 71,45 mp  
S. Teren = 700,00 mp  
P.O.T. existent/rezultat = 20,00%/22,00%  
C.U.T. existent/rezultat = 0.20/0.22

**S.C. D'ARCHNEST S.R.L.**

Adresa: str. Calea Bucovinei, nr. 32, oras Frasin, SUCEAVA  
C.U.I./reg. com.: 42614103; J33/590/2020  
Telefon/e-mail: 0740027841; darchnest@gmail.com  
cod IBAN (BCR): RO60RNCB0240167853280001

Titlu proiect: **CONSTRUIRE  
ANEXA  
GOSPODAREASCA**

Proiect nr.  
**110/04.2023**

Amplasament: p.f.31854, sat Capu Campului,  
comuna Capu Campului,  
jud. Suceava

Faza  
**D.T.A.C.**

| Specificatie | Nume                                | Semnatura | Scara:       |
|--------------|-------------------------------------|-----------|--------------|
| Sef proiect  | <b>c. arh. Mosuleac Paul-Bogdan</b> |           | <b>1:500</b> |
| Proiectat    | <b>c. arh. Mosuleac Paul-Bogdan</b> |           |              |
| Desenat      | <b>c. arh. Mosuleac Paul-Bogdan</b> |           |              |





Beneficiar: **TOMPOS DANIEL**

Titlu plansa: **PLAN DE SITUATIE**

Specialitate  
**ARH.**

**A 1**



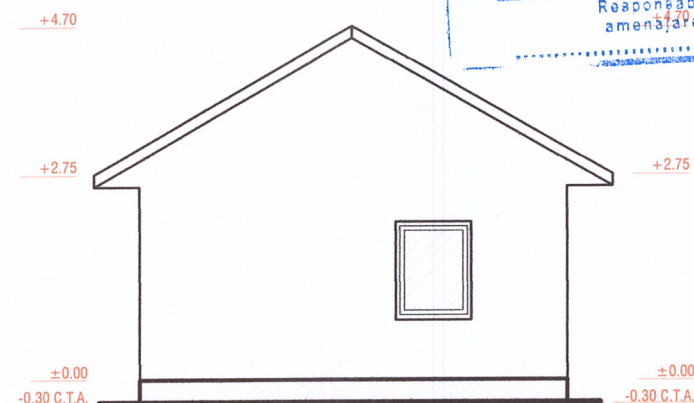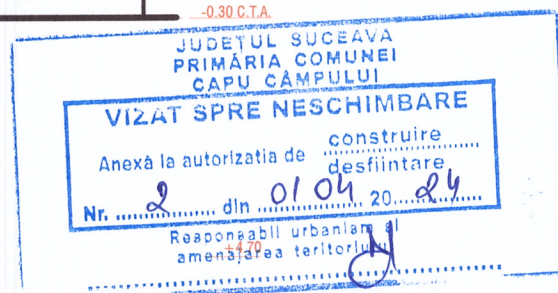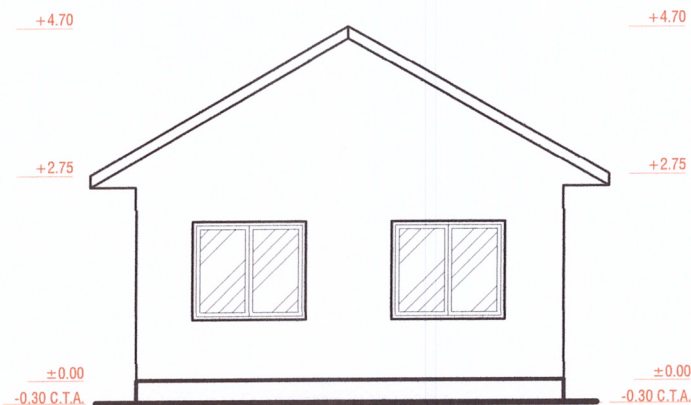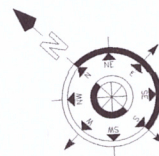

Sc propusa = 89,00 mp  
Sc rezultata = 152,00 mp  
Sd propusa = 89,00 mp  
Sd rezultata = 152,00 mp  
Su propusa = 71,45 mp  
S. Teren = 700,00 mp  
P.O.T. existent/rezultat = 9,00%/22,00%  
C.U.T. existent/rezultat = 0.09/0.22



**S.C. D'ARCHNEST S.R.L.**

Adresa: str. Calea Bucovinei, nr. 32, oras Frasin, SUCEAVA  
C.U.I./reg. com.: 42614103; J33/590/2020  
Telefon/e-mail: 0740027841; darchnest@gmail.com  
cod IBAN (BCR): RO60RNCB0240167853280001

|                |                                                                        |              |                    |
|----------------|------------------------------------------------------------------------|--------------|--------------------|
| Titlu proiect: | <b>CONSTRUIRE<br/>ANEXA<br/>GOSPODAREASCA</b>                          | Proiect nr.  | <b>110/04.2023</b> |
| Amplasament:   | p.f.31854, sat Capu Campului,<br>comuna Capu Campului,<br>jud. Suceava | Faza         | <b>D.T.A.C.</b>    |
| Beneficiar:    | <b>TOMPOS DANIEL</b>                                                   | Specialitate | <b>ARH.</b>        |
| Titlu plansa:  | <b>FATADA NORD-EST<br/>FATADA SUD-VEST</b>                             |              | <b>A 4</b>         |

|              |                                     |           |              |
|--------------|-------------------------------------|-----------|--------------|
| Specificatie | Nume                                | Semnatura | Scara:       |
| Sef proiect  | <b>c. arh. Mosuleac Paul-Bogdan</b> |           | <b>1:100</b> |
| Proiectat    | <b>c. arh. Mosuleac Paul-Bogdan</b> |           |              |
| Proiectat    | <b>ing. Cristina Ionascu</b>        |           |              |



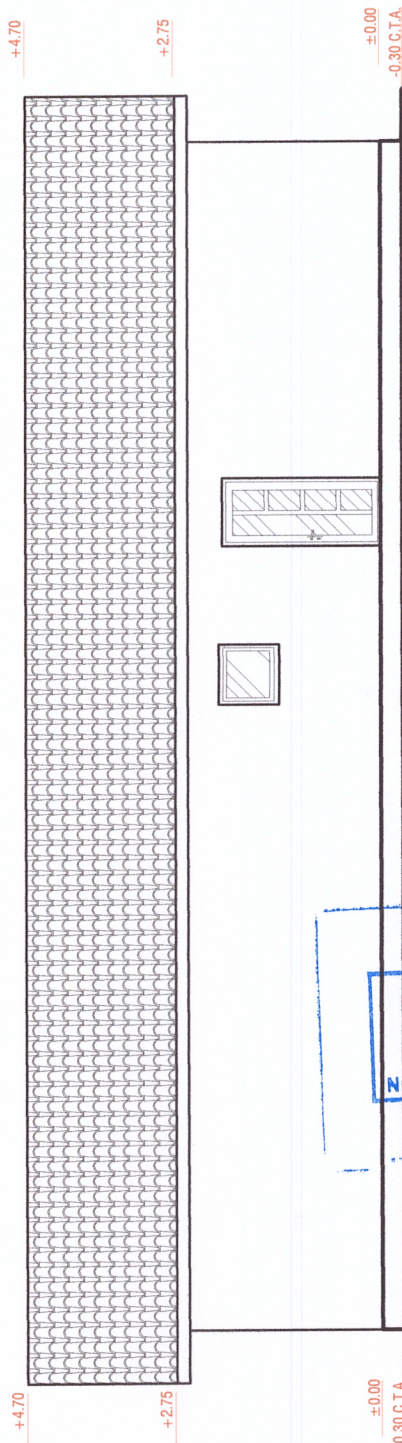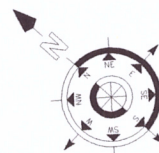

JUDETUL SUCEAVA  
PRIMĂRIA COMUNEI  
CAPU CÂMPULUI  
VIZAT SPRE NESCHIMBARE

Anexă la autorizația de construire  
desființare

N. 2 din 01.04.2024

Responsabil urbanism al  
amenajarea teritoriului

Sc propusa = 89,00 mp  
Sc rezultata = 152,00 mp  
Sd propusa = 89,00 mp  
Sd rezultata = 152,00 mp  
Su propusa = 71,45 mp  
S. Teren = 700,00 mp  
P.O.T. existent/rezultat = 9,00%/22,00%  
C.U.T. existent/rezultat = 0.09/0.22

ORDINUL ARHITECTURILOR  
DIN ROMANIA  
Paul Bogdan Mosuleac  
S.R.L.

S.C. D'ARCHNEST S.R.L.

Titlu proiect: **CONSTRUIRE  
ANEXA  
GOSPODAREASCA**

Proiect nr.  
**110/04.2023**

Adresa: str. Calea Bucovinei, nr. 32, oras Frasin, SUCEAVA  
C.U.I./reg. com.: 42614103; J33/590/2020  
Telefon/e-mail: 0740027841; darchnest@gmail.com  
cod IBAN (BCR): RO60RNCB0240167853280001

Amplasament: p.f.31854, sat Capu Campului,  
comuna Capu Campului,  
jud. Suceava

Faza  
D.T.A.C.

| Specificatie | Nume                         | Semnatura | Scara: |
|--------------|------------------------------|-----------|--------|
| Sef proiect  | c. arh. Mosuleac Paul-Bogdan |           | 1:100  |
| Proiectat    | c. arh. Mosuleac Paul-Bogdan |           |        |
| Proiectat    | ing. Cristina Ionascu        |           |        |



Beneficiar: TOMPOS DANIEL

Specialitate  
ARH.

Titlu plansa: **FATADA SUD-EST**

**A 5**



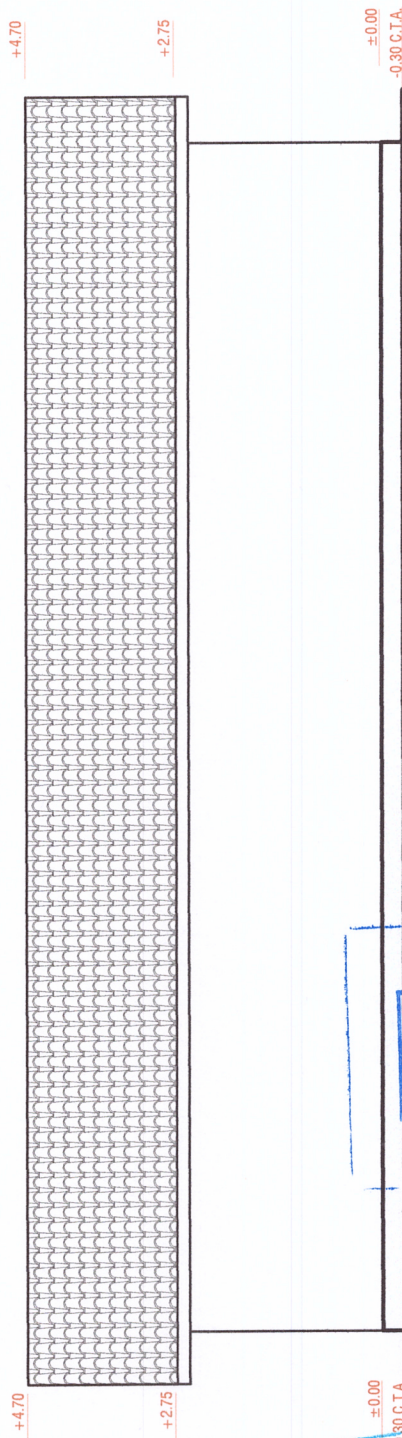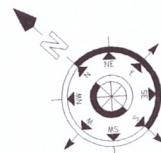

JUDETUL SUCEAVA  
PRIMĂRIA COMUNEI  
CAPU CĂMPULUI

VIZAT SPRE NESCHIMBARE

Anexă la autorizația de construire  
desființare

Nr. 2 din 01.04.2024

Responsabil urbanism și  
amenajarea teritoriului

Sc propusa = 89,00 mp  
Sc rezultata = 152,00 mp  
Sd propusa = 89,00 mp  
Sd rezultata = 152,00 mp  
Su propusa = 71,45 mp  
S. Teren = 700,00 mp

P.O.T. existent/rezultat = 9,00%/22,00%  
C.U.T. existent/rezultat = 0.09/0.22



S.C. D'ARCHNEST S.R.L.

Titlu proiect: **CONSTRUIRE  
ANEXA  
GOSPODAREASCA**

Proiect nr.  
**110/04.2023**

Adresa: str. Calea Bucovinei, nr. 32, oras Frasin, SUCEAVA  
C.U.I./reg. com.: 42614103; J33/590/2020  
Telefon/e-mail: 0740027841; darchnest@gmail.com  
cod IBAN (BCR): RO60RNCB0240167853280001

Amplasament: p.f.31854, sat Capu Campului,  
comuna Capu Campului,  
jud. Suceava

Faza  
D.T.A.C.

| Specificatie | Nume                         | Semnatura | Scara: |
|--------------|------------------------------|-----------|--------|
| Sef proiect  | c. arh. Mosuleac Paul-Bogdan |           | 1:100  |
| Proiectat    | c. arh. Mosuleac Paul-Bogdan |           |        |
| Proiectat    | ing. Cristina Ionascu        |           |        |

Beneficiar: TOMPOS DANIEL

Specialitate  
ARH.

Titlu plansa: **FATADA NORD-VEST**

**A 6**