


ROMÂNIA
JUDEȚUL SUCEAVA
COMUNA CAPU CÂMPULUI

ANEXĂ privind
Autorizații de Construire/Desființare/act de respingere a cererii
Cf. prev. L 102/13.04.2013

1. Nr. autorizație și data emiterii: 3 din 05.04.2024
2. Denumire beneficiar: TATARAU PETRU-GHEORGHE
3. Titlul/ descrierea proiectului: CONSTRUIRE LOCUINȚĂ ȘI ANEXE GOSPODĂREȘTI
4. Nr. cadastral: 30017
5. POT: 6,61%
6. CUT: 0,061
7. Retrageri limite de proprietate: min 2,96 m
8. Regim de înălțime, înălțime cornișă, înălțime max.: P, Hmax coamă=5,50 m
9. Suprafața construită, desfășurată suprafața pe nivele: Locuință: Sc = 190 m², Sd = 190 m² Anexă: Sc = 51,20 m², Sd = 51,20 m²
10. Aviz culte: -
11. Aviz mediu: - .


Se anexează Plan de situație și Fațade.

CONSILIER URBANISM,
NUTU DANIELA

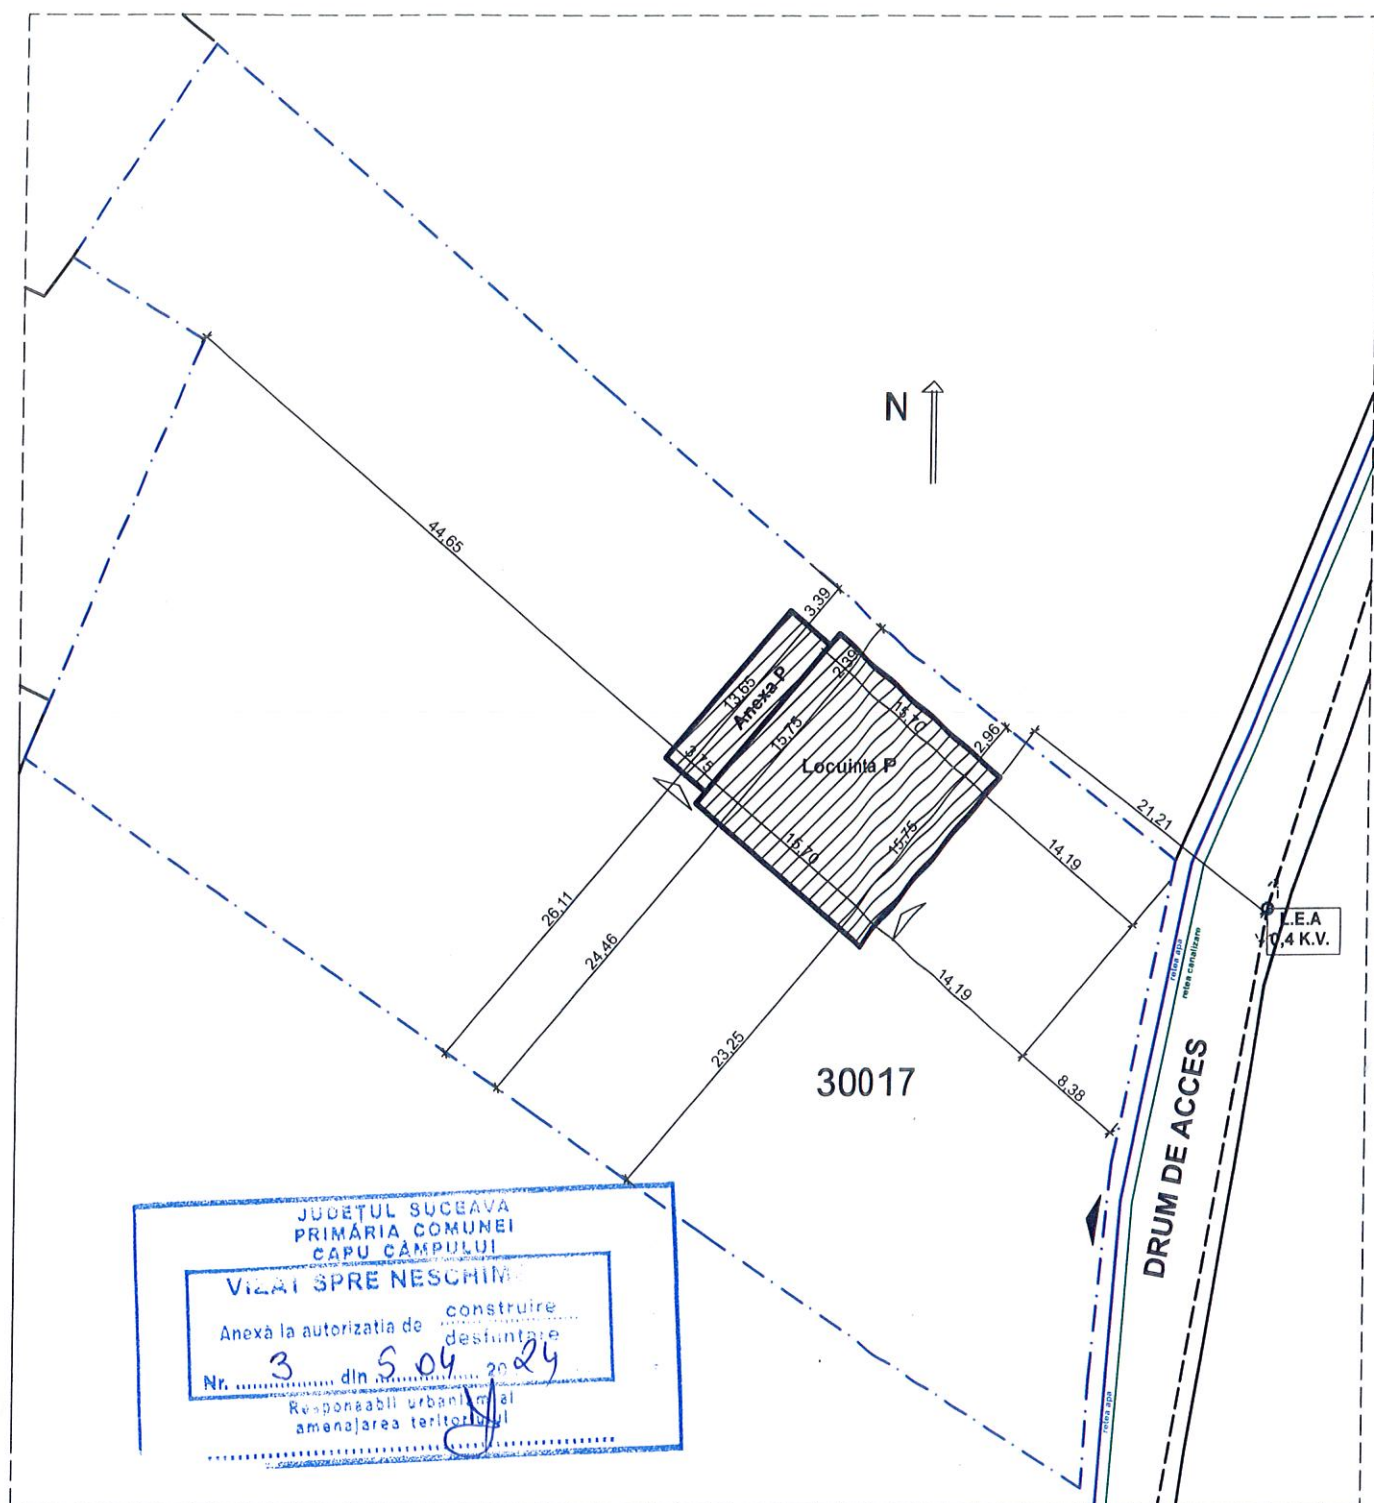

LEGENDA

- — — — — LIMITA DE PROPRIETATE (gard existent) - S = 3950,00 mp
- ZONA AFERENTA CONSTRUCȚIEI STUDIAȚE - Sc.loc=Sd= 190,00 mp
- Sc. anexa =Sd= 51,20 mp
- TERASA
- CONSTRUCȚII EXISTENTE
- ACCES PROPRIETATE EXISTENT
- ACCES CONSTRUCȚIE
- — — — — REȚEA ELECTRICA - LEA - JT
- P.O.T. propus
- C.U.T. propus
- 6,61%
- 0.061

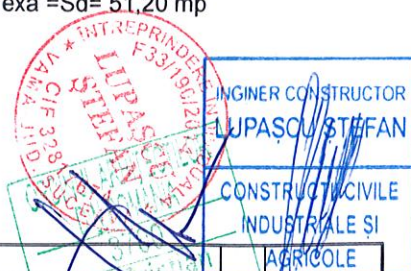


PROIECTANT GENERAL	I.I. LUPASCU STEFAN	BENEFICIAR	TATARAU PETRU - GHEORGHE
PROIECTANT ARHITECTURA	BIROU INDIVIDUAL DE ARHITECTURA ION CRISTIAN TABARCEA	PROIECT	CONSTRUIRE LOCUINȚA SI ANEXE GOSPODAREȘTI
PROIECTANT REZISTENȚA	I.I. LUPASCU STEFAN	SCARA	1:500
DESENAT	ING. LUPASCU STEFAN	PLANSĂ	PLAN DE SITUAȚIE
			PROIECT NR. 28/2024
			FAZĂ D.T.A.C
			PL.



1. INVELITOARE DIN TABLA PROFILATA
2. PERETE DIN ZIDARIE FINISAT CU TENCUIALA DECORATIVA
3. TAMPLARIE DIN P.V.C. CU GEAM TERMOIZOLANT
4. ELEVATIE DIN BETON ARMAT



PROIECTANT GENERAL		BENEFICIAR	
I.I. LUPASCU STEFAN		TATARAU PETRU - GHEORGHE	
PROIECTANT ARHITECTURA		LOC. CAPU CAMPULUI , SAT CAPU CAMPULUI , NR. 618, JUD. SUCEAVA	
BIROU INDIVIDUAL DE ARHITECTURA ION CRISTIAN TABARCEA		PROIECT	
ARH. TABARCEA CRISTIAN		CONSTRUIRE LOCUINTA SI ANEXE GOSPODARESTI	
PROIECTANT REZISTENTA		LOC. CAPU CAMPULUI , SAT CAPU CAMPULUI , F.N., JUD. SUCEAVA	
I.I. LUPASCU STEFAN		SCARA	
ING. LUPASCU STEFAN		1:100	
DESENAT		ING. LUPASCU STEFAN	
		PLANSĂ	
		FATADA PRINCIPALA	
		PROIECT NR. 28/2024	
		FAZA D.T.A.C	
		PL.	

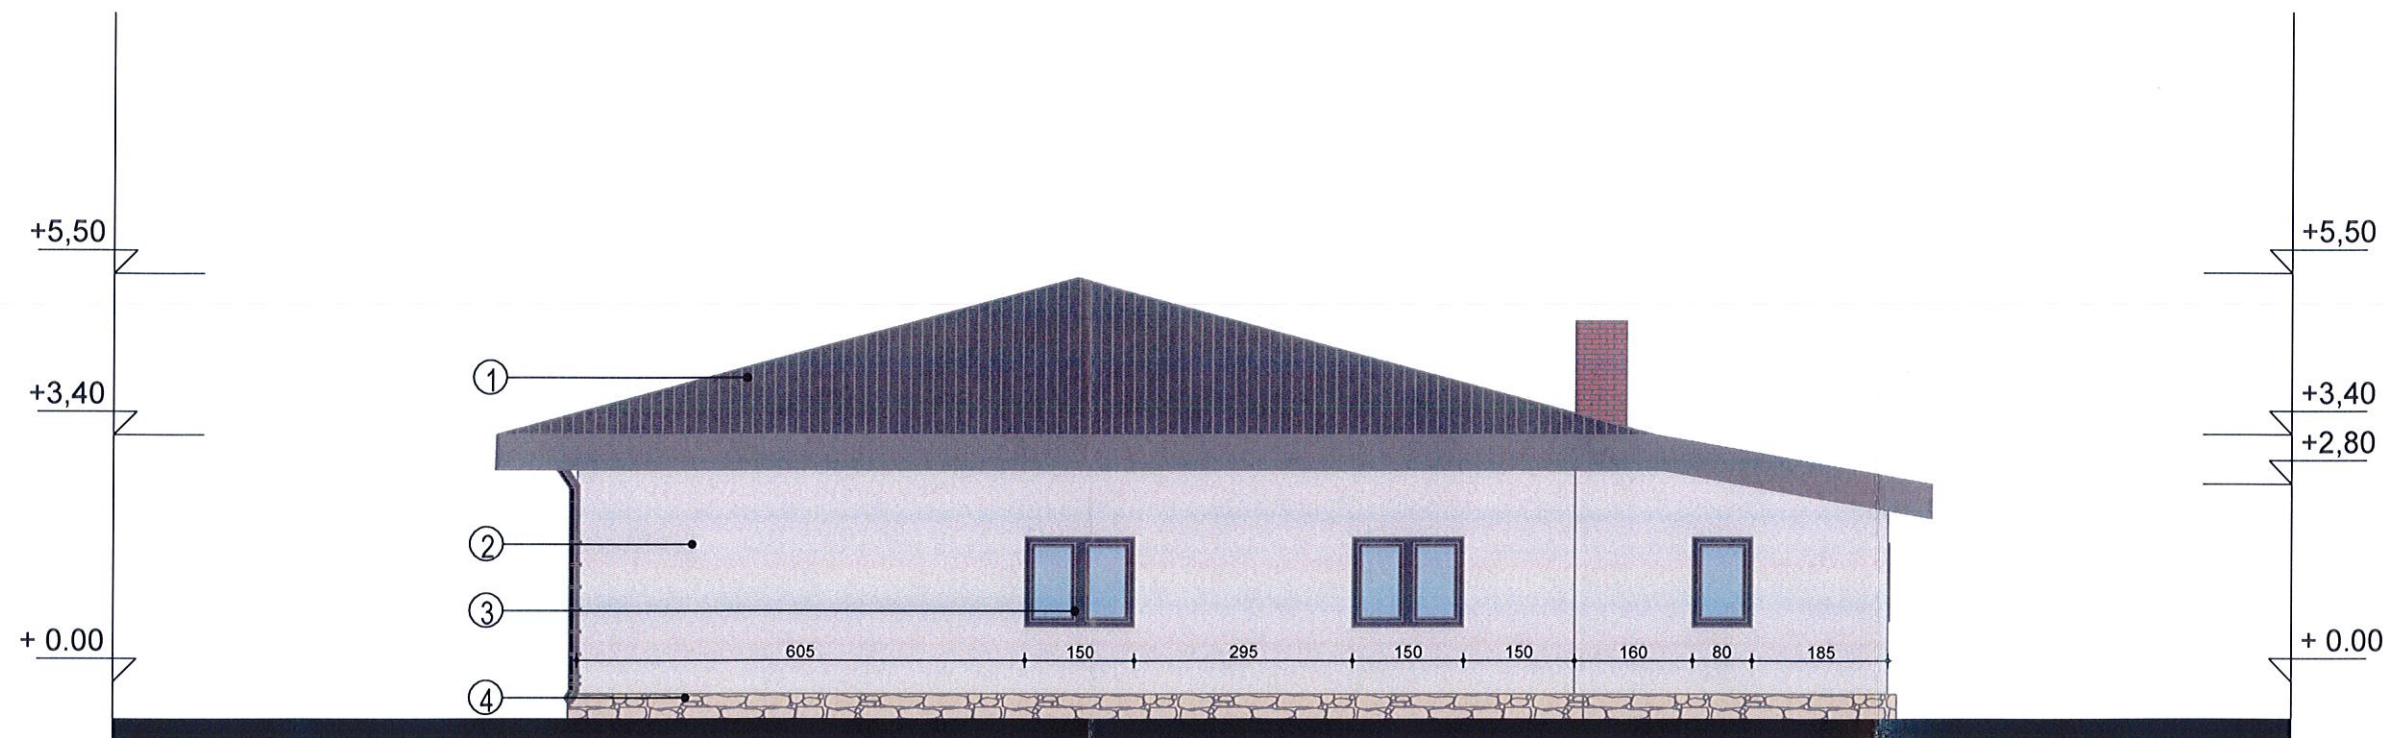


1. INVELITOARE DIN TABLA PROFILATA
2. PERETE DIN ZIDARIE FINISAT CU TENCUIALA DECORATIVA
3. TAMPLARIE DIN P.V.C. CU GEAM TERMOIZOLANT
4. ELEVATIE DIN BETON ARMAT




PROIECTANT GENERAL	I.I. LUPASCU STEFAN	BENEFICIAR	TATARAU PETRU - GHEORGHE SI
PROIECTANT ARHITECTURA	BIROU INDIVIDUAL DE ARHITECTURA ION CRISTIAN TABARCEA	PROIECT	LOC. CAPU CAMPULUI, SAT CAPU CAMPULUI, NR. 618, JUD. SUCEAVA
PROIECTANT REZISTENTA	I.I. LUPASCU STEFAN	SCARA	1:100
DESENAT	ING. LUPASCU STEFAN	PLANSĂ	FATADA LATERALA DREAPTA
			PROIECT NR. 28/2024
			FAZAD.T.A.C
			PL.



1. INVELITOARE DIN TABLA PROFILATA
2. PERETE DIN ZIDARIE FINISAT CU TENCUALA DECORATIVA
3. TAMPLARIE DIN P.V.C. CU GEAM TERMOIZOLANT
4. ELEVATIE DIN BETON ARMAT

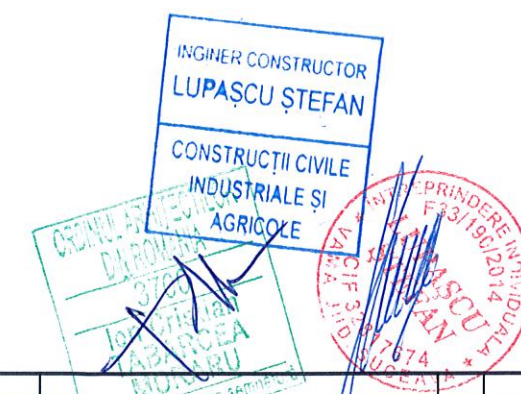

PROIECTANT GENERAL I.I. LUPASCU ȘTEFAN		BENEFICIAR TATARAU PETRU - GHEORGHE LOC. CAPU CÂMPULUI, SAT CAPU CÂMPULUI, NR. 618, JUD. SUCEAVA	
PROIECTANT ARHITECTURA BIROU INDIVIDUAL DE ARHITECTURA ION CRISTIAN TABARCEA ARH. TABARCEA CRISTIAN		PROIECT CONSTRUIRE LOCUINTA SI ANEXE GOSPODARESTI LOC. CAPU CÂMPULUI, SAT CAPU CÂMPULUI, F.N., JUD. SUCEAVA	
PROIECTANT REZISTENTA I.I. LUPASCU ȘTEFAN ING. LUPASCU ȘTEFAN		SCARA 1:100	PLANSĂ FATADA LATERALA STANGA
DESENAT ING. LUPASCU ȘTEFAN			PROIECT NR. 28/2024 FAZA D.T.A.C. PL.

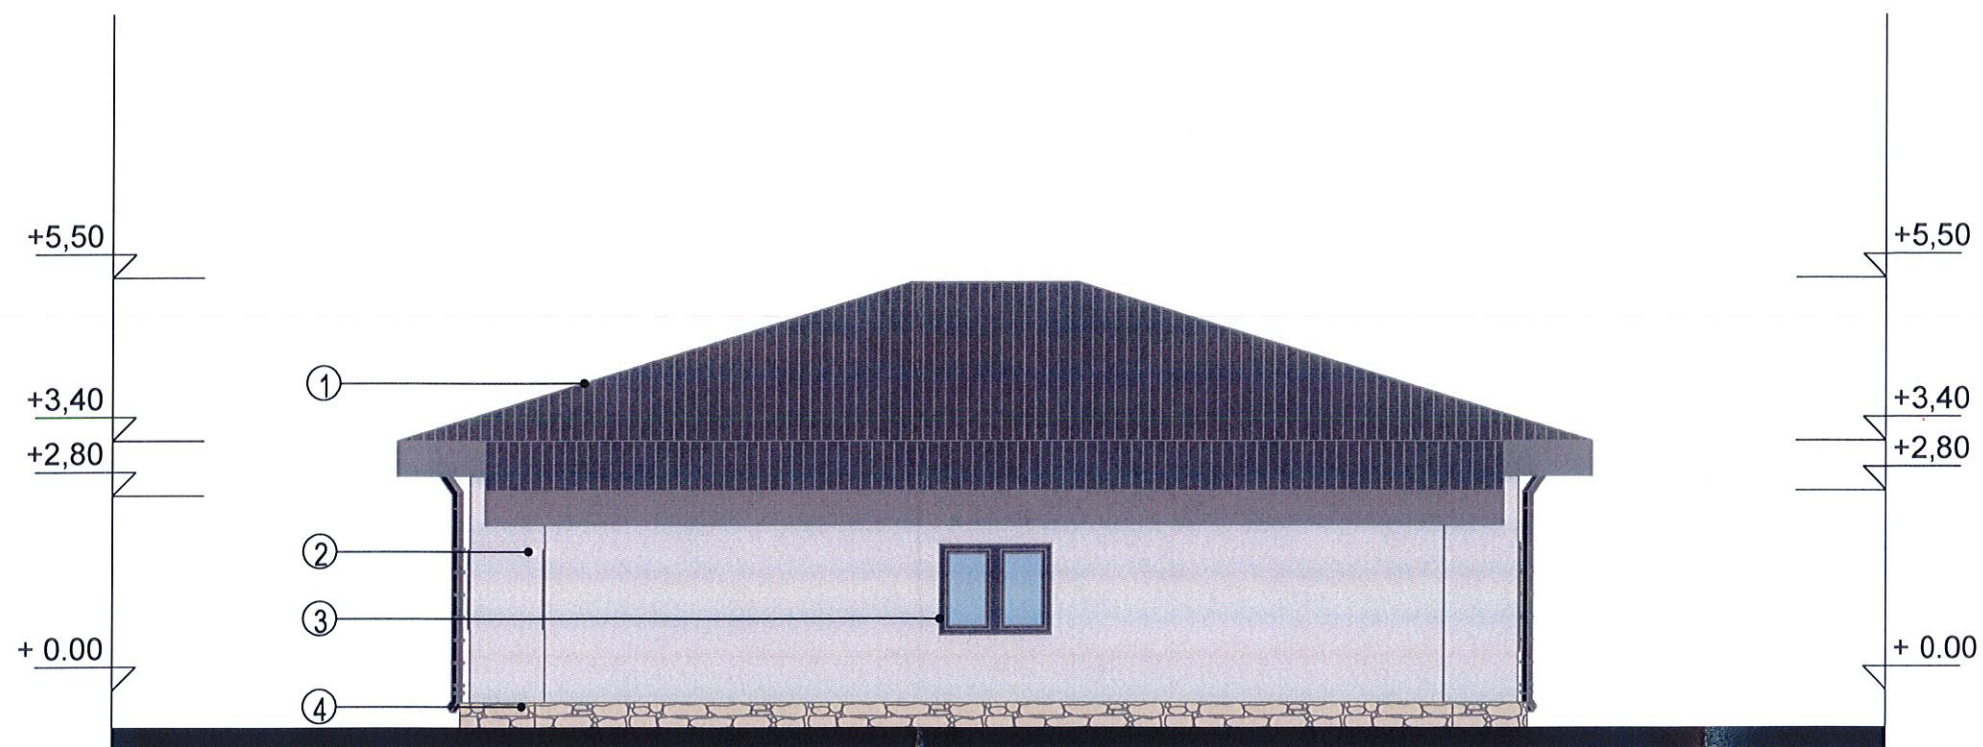

1. INVELITOARE DIN TABLA PROFILATA
2. PERETE DIN ZIDARIE FINISAT CU TENCUIALA DECORATIVA
3. TAMPLARIE DIN P.V.C. CU GEAM TERMOIZOLANT
4. ELEVATIE DIN BETON ARMAT

JUDETUL SUCEAVA
PRIMĂRIA COMUNEI
CAPU CÂMPULUI

VIZAT SPRE NESCIMBARE

Anexă la autorizația de construire.....
desființare.....

Nr. 3 din 05.04.2024

Responsabil urbanism al
amenajarea teritoriului

PROIECTANT GENERAL	I.I. LUPASCU STEFAN	BENEFICIAR	TATARAU PETRU - GHEORGHE
PROIECTANT ARHITECTURA	BIROU INDIVIDUAL DE ARHITECTURA ION CRISTIAN TABARCEA	PROIECT	CONSTRUIRE LOCUINTA SI ANEXE GOSPODARESTI
PROIECTANT REZISTENTA	I.I. LUPASCU STEFAN	SCARA	1:100
DESENAT	ING. LUPASCU STEFAN	PLANSĂ	FATADA POSTERIOARA
			PROIECT NR. 28/2024
			FAZĂ D.T.A.C.
			PL.