


ROMÂNIA
JUDEȚUL SUCEAVA
COMUNA CAPU CÂMPULUI

ANEXĂ privind
Autorizații de Construire/Desființare/act de respingere a cererii
Cf. prev. L 102/13.04.2013

1. Nr. autorizație și data emiterii: 11 din 02.10.2024
2. Denumire beneficiar: FILIPOVICI FLORIN ADRIAN
3. Titlul/ descrierea proiectului: "Construire casa de vacanță, foișor, puț forat, fosa septica si amenajare curte, Descriere: Casa de vacanta pe 4 niveluri (D+P+E+M) cu structura mixta din lemn și beton armat, Foișor (P), Categoria de importanta D - redusa, Clasa de importanta III. POT-3,27%, CUT-0,1, înălțime max - 9,18 m"
4. Nr. cadastral: 32427
5. POTpropus: 3,27%
6. CUTpropus: 0,1
7. Retrageri limite de proprietate: min 2,35 m
8. Regim de înălțime, înălțime cornișă, înălțime max.: Casă de vacanță - D+P+E+M, Foișor – P, Hmax = 9,18 m
9. Suprafața construită, desfășurată suprafața pe nivele: Casă de vacanță Sc = 110,10 m², Sd propus = 446,55 m²; Foișor Sc = 49,53 m², Sd propus = 49,53 m²
10. Aviz culte: -
11. Aviz mediu: Clasarea notificării nr. 6604 din 20.05.2024.

Se anexează Plan de situație și Fațade.

CONSILIER URBANISM,
NUTU DANIELA

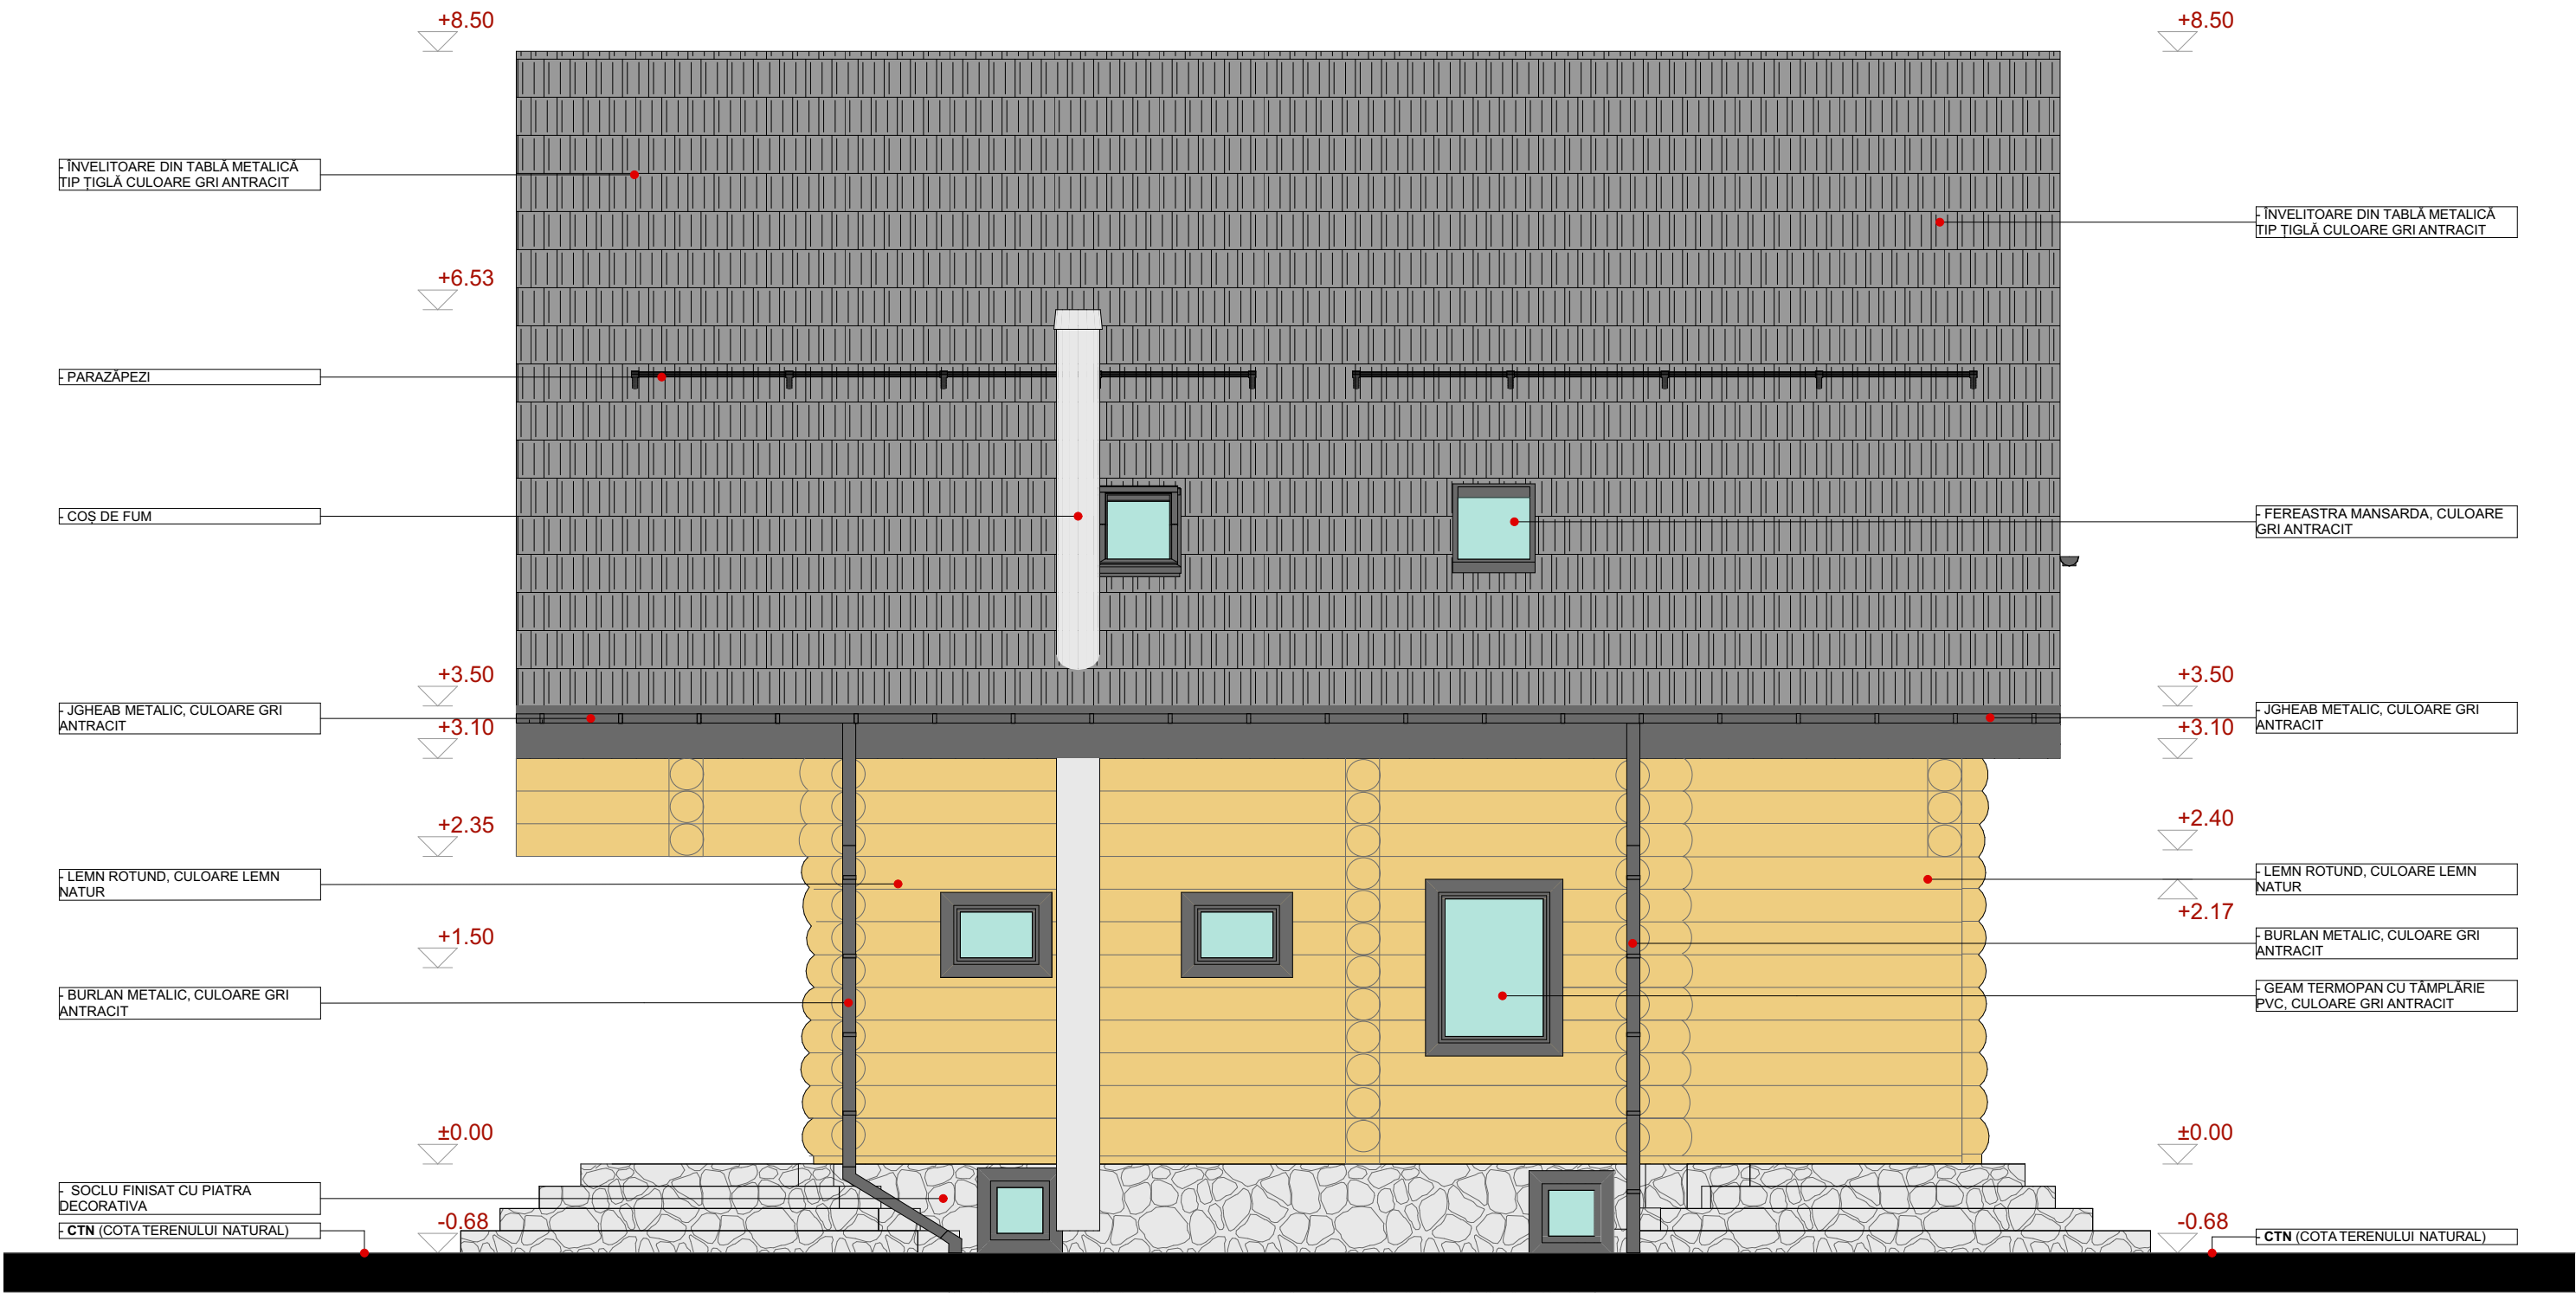

CATEGORIA "D" - CLADIRE DE IMPORTANTA REDUSĂ
CONFORM H.G. 766/1997 ANEXA 3-ACTUALIZATA
CLASA "III" - CLASA DE IMPORTANTA
CONFORM P100-1/2013
CATEGORIA " " GRADUL DE REZISTENTA LA FOC: IV
CONFORM P118/1999

verificator de proiecte expert		semnătură		cerința		referat de verificare nr:...../expertiza tehnică nr:.....	
revizia							
proiectant		TEHNIC ASIST STUDIO SRL		investitor/ beneficiar:		proiect nr:	
		J33/290/2020 CIF: RO42346019		FILIPOVICI FLORIN ADRIAN		15/2024	
		e-mail: office.tastudio@gmail.com		și			
				FILIPOVICI ALEXANDRA FELICIA			
				SAT CAPU CAMPULUI, COM. CAPU CAMPULUI, JUD.SUCEAVA			
specificație		nume		denumire proiect:		faza:	
șef proiect		arh. Cristian Istrati		CONSTRUIRE CASĂ DE VACANȚĂ, FOIȘOR, PUȚ		D.T.A.C.	
				FORAT, FOSĂ SEPTICĂ ȘI AMENAJARE CURTE			
				SAT CAPU CAMPULUI, COM. CAPU CAMPULUI, JUD.SUCEAVA			
proiectat		arh. Cristian Istrati		denumire plan/ detaliu:		plansa nr:	
				FAȚADĂ PRINCIPALĂ CASĂ DE VACANȚĂ		A.08	
desenat		arh. Cristian Istrati					




CATEGORIA "D" - CLADIRE DE IMPORTANTA REDUSĂ
CONFORM H.G. 766/1997 ANEXA 3-ACTUALIZATA
CLASA "III" - CLASA DE IMPORTANTA
CONFORM P100-1/2013
CATEGORIA " " GRADUL DE REZISTENTA LA FOC: IV
CONFORM P116/1999

verificator de proiecte expert		semnătură		cerința		referat de verificare nr:...../expertiza tehnică nr:.....					
revizia											
proiectant		TEHNIC ASIST STUDIO SRL J33/290/2020 CIF: RO42346019 e-mail: office.tastudio@gmail.com				investitor/ beneficiar: FILIPOVICI FLORIN ADRIAN și FILIPOVICI ALEXANDRA FELICIA SAT CAPU CAMPULUI, COM. CAPU CAMPULUI, JUD.SUCEAVA		proiect nr			
specificație		nume		semnătură		scara:		denumire proiect:		faza:	
șef proiect		arh. Cristian Istrati				1:50		CONSTRUIRE CASĂ DE VACANȚĂ, FOIȘOR, PUȚ FORAT, FOSĂ SEPTICĂ ȘI AMENAJARE CURTE		D.T.A.C.	
proiectat		arh. Cristian Istrati				data:		SAT CAPU CAMPULUI, COM. CAPU CAMPULUI, JUD.SUCEAVA		plansa nr	
desenat		arh. Cristian Istrati				05.2024		denumire plan/ detaliu:		A.09	
								FAȚADĂ LATERAL STÂNGA CASĂ DE VACANȚĂ			




verificator de proiecte expert		semnătură cerința referat de verificare nr:...../expertiza tehnică nr:.....	
revizia proiectant	TEHNIC ASIST STUDIO SRL J33/290/2020 CIF: RO42346019 e-mail: office.tastudio@gmail.com		investitor/ beneficiar: FILIPOVICI FLORIN ADRIAN și FILIPOVICI ALEXANDRA FELICIA SAT CAPU CAMPULUI, COM. CAPU CAMPULUI, JUD. SUCEAVA
specificatie	nume	semnătură	scara: 1:50
șef proiect	arh. Cristian Istrati		denumire proiect: CONSTRUIRE CASĂ DE VACANȚĂ, FOIȘOR, PUȚ FORAT, FOSĂ SEPTICĂ ȘI AMENAJARE CURTE SAT CAPU CAMPULUI, COM. CAPU CAMPULUI, JUD. SUCEAVA
proiectat	arh. Cristian Istrati		data: 05.2024
desenat	arh. Cristian Istrati		denumire plan/ detaliu: FAȚADĂ LATERAL DREAPTA CASĂ DE VACANȚĂ
			proiect nr: 15/2024
			faza: D.T.A.C.
			plansa nr: A.10

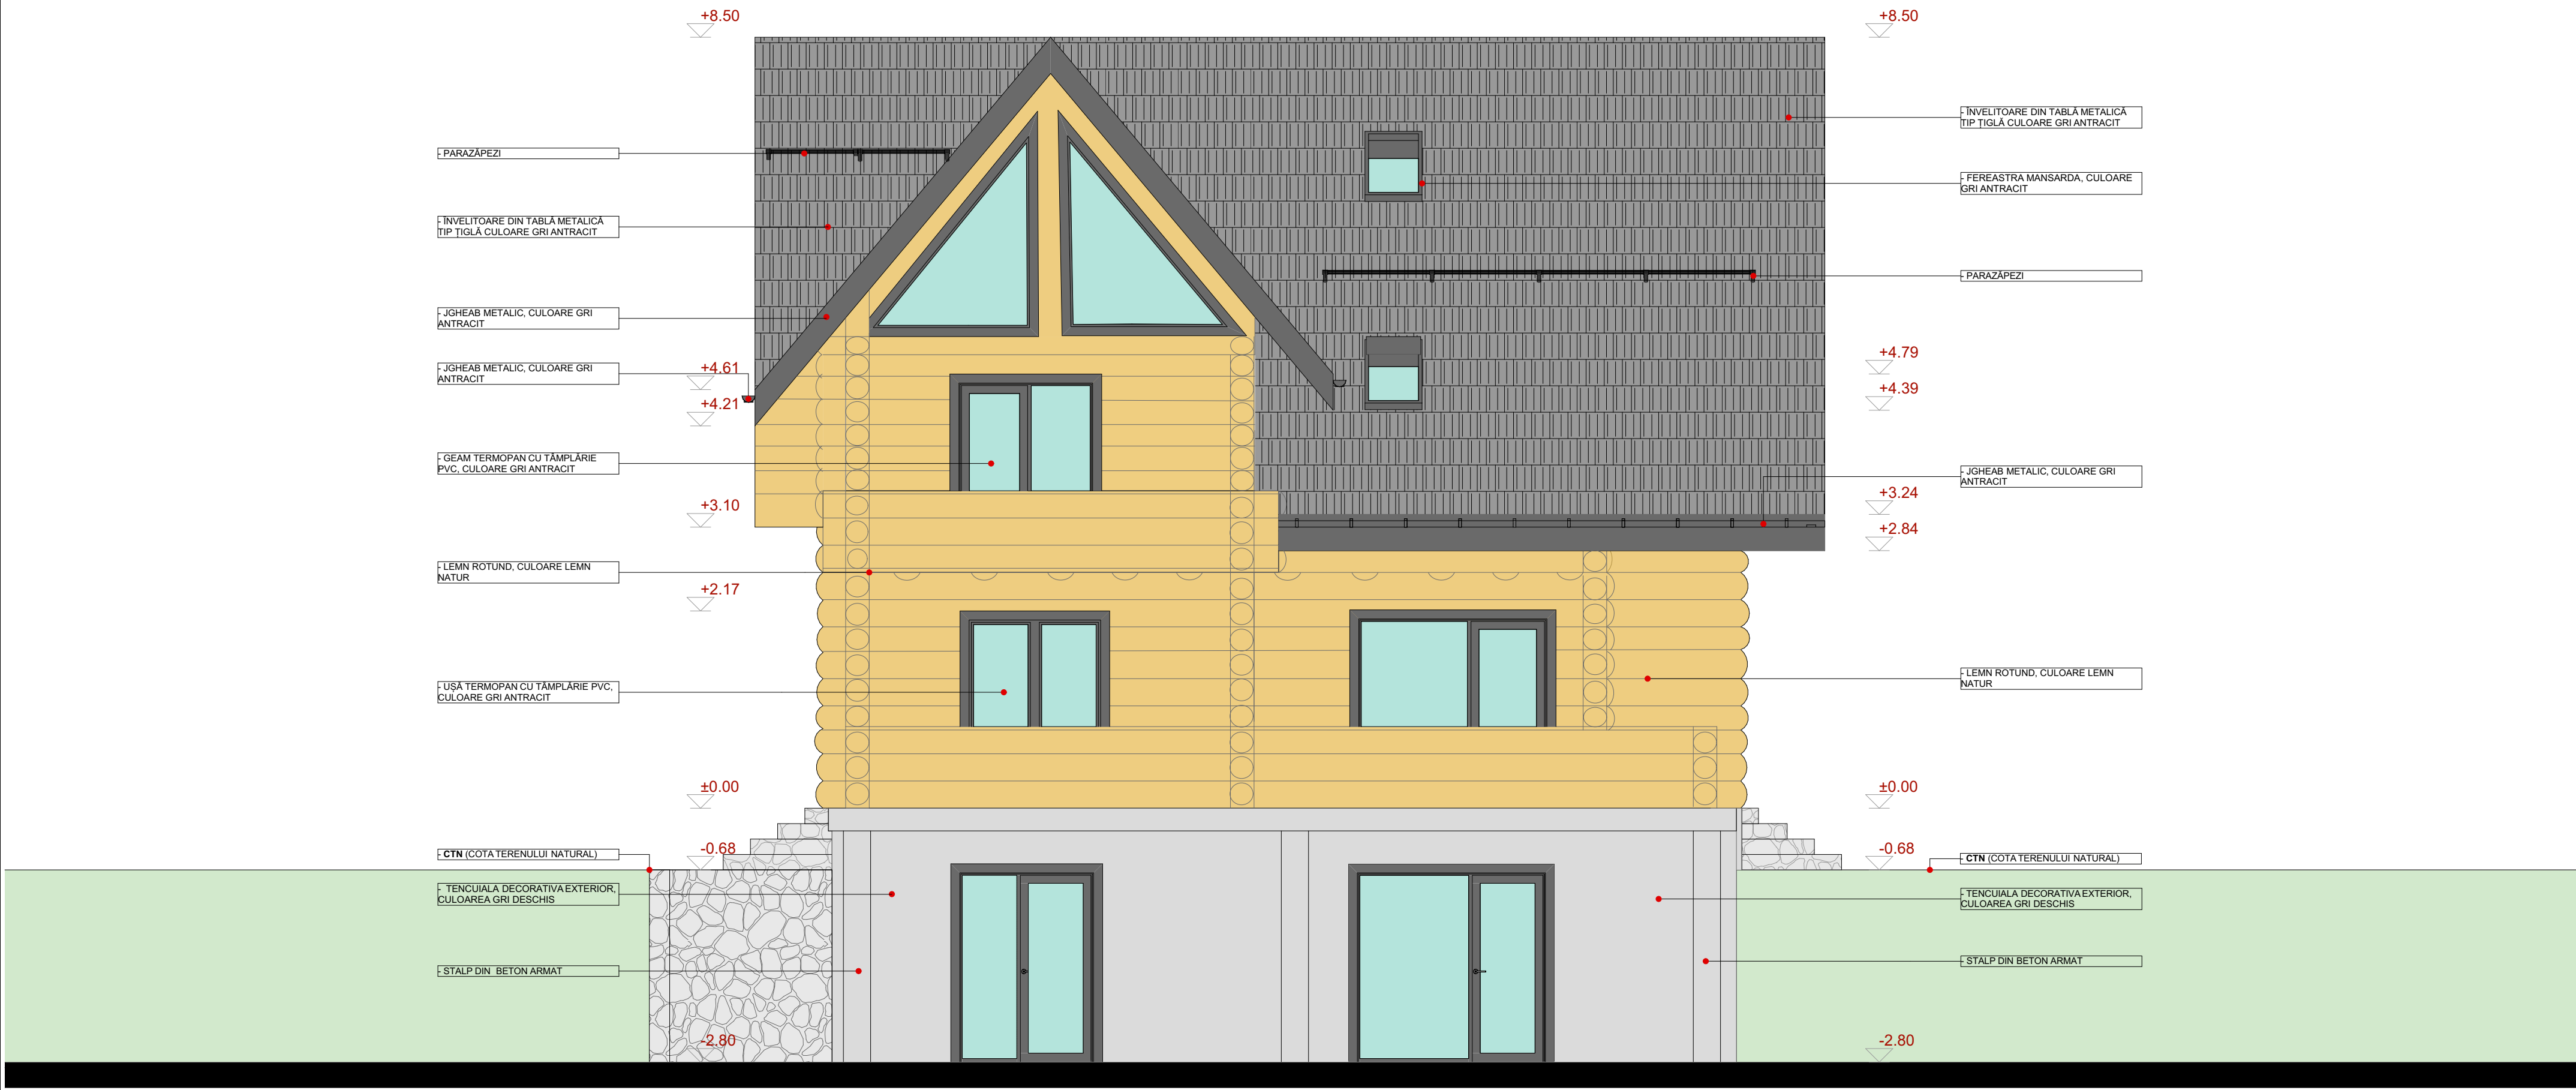


CATEGORIA "D" - CLADIRE DE IMPORTANȚĂ REDUSĂ
CONFORM H.G. 766/1997 ANEXA 3-ACTUALIZATA
CLASA "III" - CLASA DE IMPORTANȚĂ
CONFORM P100-1/2013
CATEGORIA " " GRADUL DE REZISTENȚA LA FOC: IV
CONFORM P118/1999

verificator de proiecte expert		semnătură		cerința		referat de verificare nr:...../expertiza tehnică nr:.....	
revizia							
proiectant	TEHNIC ASIST STUDIO SRL J33/290/2020 CIF: RO42346019 e-mail: office.tastudio@gmail.com					investitor/ beneficiar: FILIPOVICI FLORIN ADRIAN și FILIPOVICI ALEXANDRA FELICIA SAT CAPU CAMPULUI, COM. CAPU CAMPULUI, JUD. SUCEAVA	proiect nr: 15/2024
specificație	nume	semnătură	scara:			denumire proiect: CONSTRUIRE CASĂ DE VACANȚĂ, FOIȘOR, PUȚ FORAT, FOSĂ SEPTICĂ ȘI AMENAJARE CURTE SAT CAPU CAMPULUI, COM. CAPU CAMPULUI, JUD. SUCEAVA	faza: D.T.A.C.
șef proiect	arh. Cristian Istrati		1:50			denumire plan/ detaliu:	plansa nr: A.11
proiectat	arh. Cristian Istrati		data: 05.2024				
desenat	arh. Cristian Istrati					FAȚADĂ SECUNDARĂ CASĂ DE VACANȚĂ	

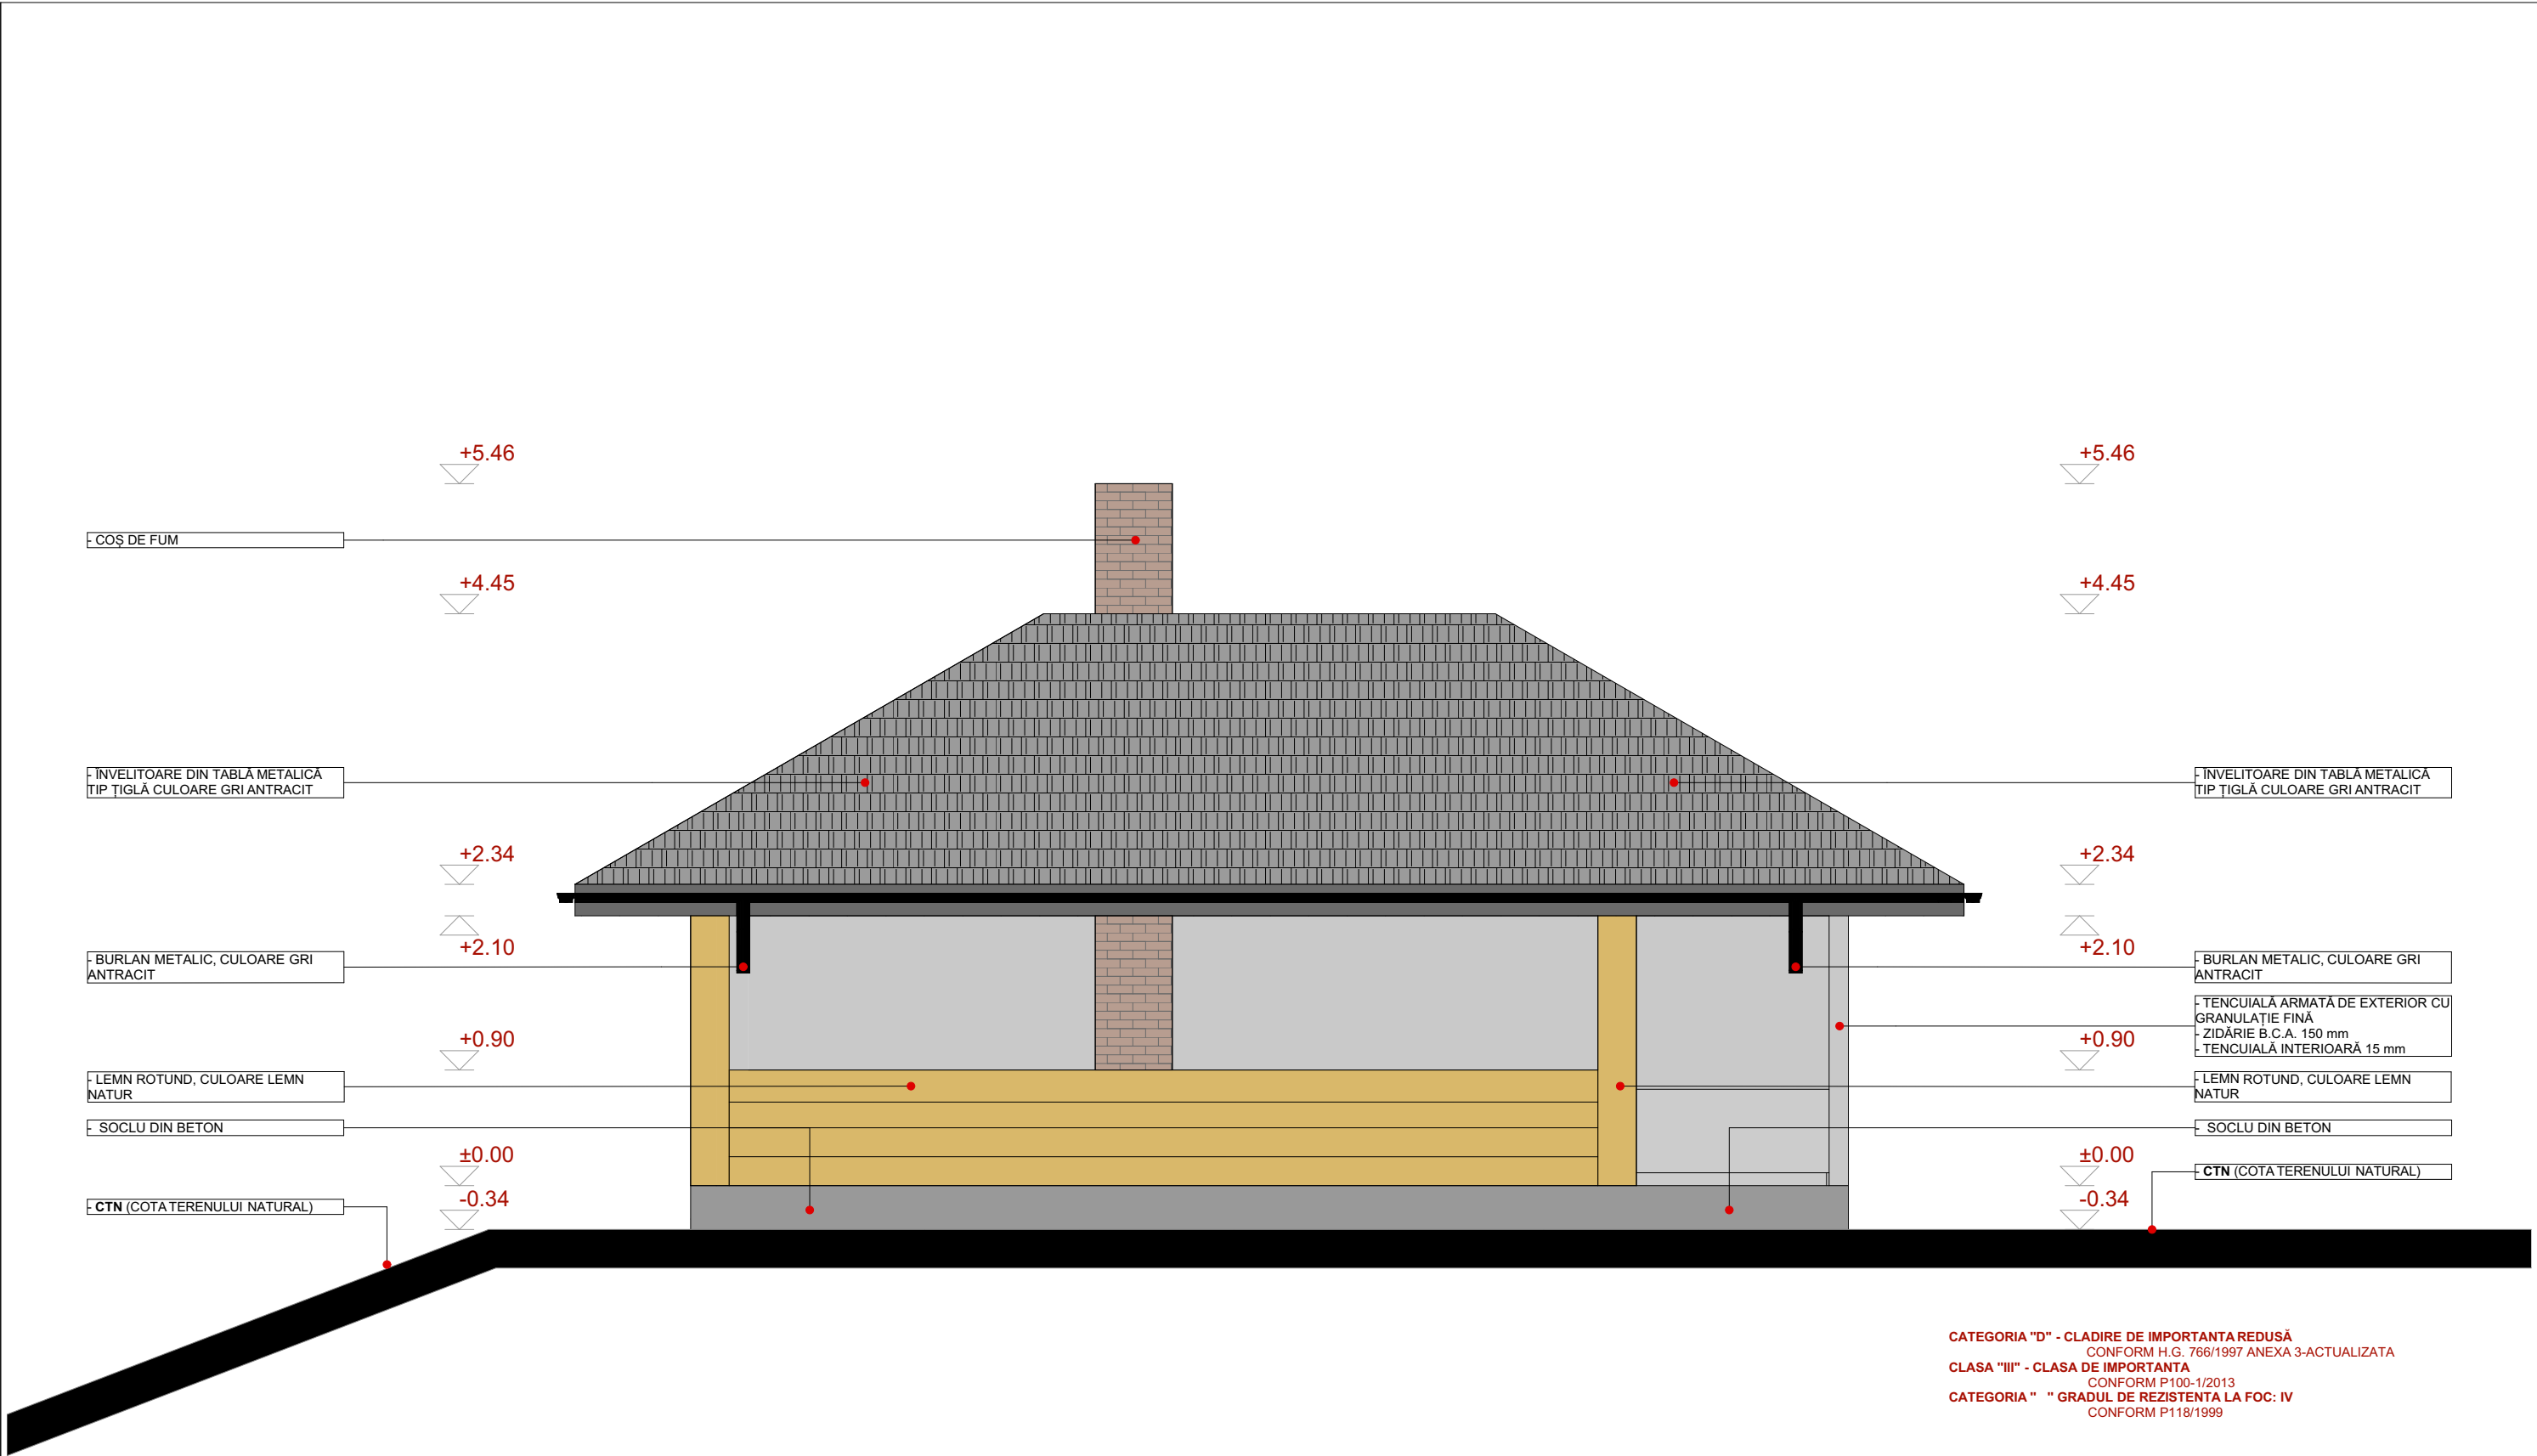


verificator de proiecte expert			semnătură		cerința			referat de verificare nr:...../expertiza tehnică nr:.....		
revizia										
proiectant		TEHNIC ASIST STUDIO SRL J33/290/2020 CIF: RO42346019 e-mail: office.tastudio@gmail.com				investitor/ beneficiar:			proiect nr: 15/2024	
FILIPOVICI FLORIN ADRIAN										
și										
FILIPOVICI ALEXANDRA FELICIA										
specificație		nume		semnătură		scara:		denumire proiect:		faza:
șef proiect		arh. Cristian Istrati				1:50		CONSTRUIRE CASĂ DE VACANȚĂ, FOIȘOR, PUȚ FORAT, FOSĂ SEPTICĂ ȘI AMENAJARE CURTE		D.T.A.C.
proiectat		arh. Cristian Istrati				data:		denumire plan/ detaliu:		plansa nr:
desenat		arh. Cristian Istrati				05.2024		FAȚADĂ PRINCIPALĂ FOIȘOR		A.15

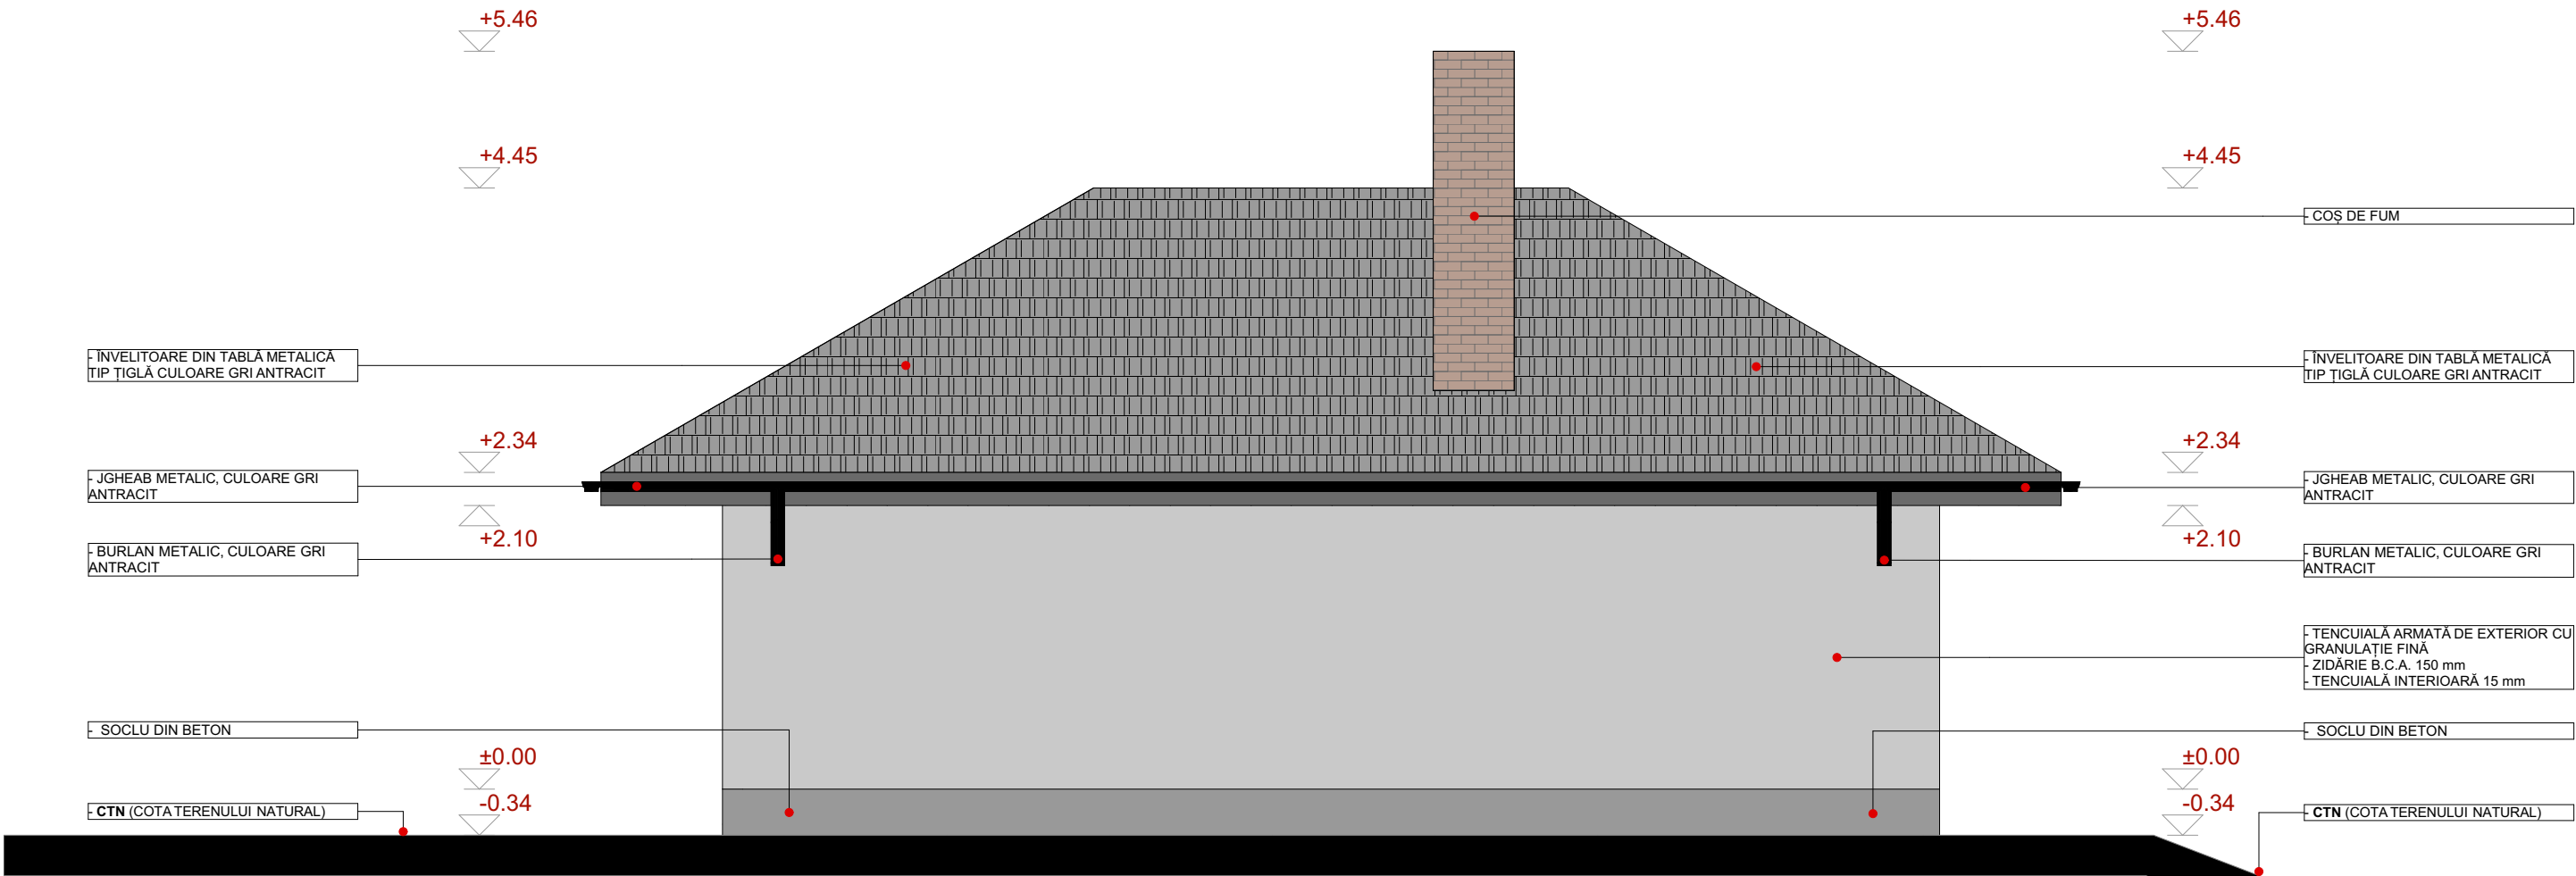


CATEGORIA "D" - CLADIRE DE IMPORTANTA REDUSĂ
CONFORM H.G. 766/1997 ANEXA 3-ACTUALIZATA
CLASA "III" - CLASA DE IMPORTANTA
CONFORM P100-1/2013
CATEGORIA " " GRADUL DE REZISTENTA LA FOC: IV
CONFORM P118/1999

verificator de proiecte expert		semnătură	cerința	referat de verificare nr:...../expertiza tehnică nr:.....	
revizia					
proiectant		TEHNIC ASIST STUDIO SRL		investitor/ beneficiar:	proiect nr:
		J33/290/2020 CIF: RO42346019		FILIPOVICI FLORIN ADRIAN	15/2024
		e-mail: office.tastudio@gmail.com		și	
				FILIPOVICI ALEXANDRA FELICIA	
				SAT CAPU CAMPULUI, COM. CAPU CAMPULUI, JUD.SUCEAVA	
specificație	nume	semnătură	scara:	denumire proiect:	faza:
șef proiect	arh. Cristian Istrati		1:50	CONSTRUIRE CASĂ DE VACANȚĂ, FOIȘOR, PUȚ FORAT, FOSĂ SEPTICĂ ȘI AMENAJARE CURTE	D.T.A.C.
proiectat	arh. Cristian Istrati			SAT CAPU CAMPULUI, COM. CAPU CAMPULUI, JUD.SUCEAVA	
desenat	arh. Cristian Istrati		data:	denumire plan/ detaliu:	plansa nr:
		05.2024		FAȚADĂ SECUNDARĂ FOIȘOR	A.16

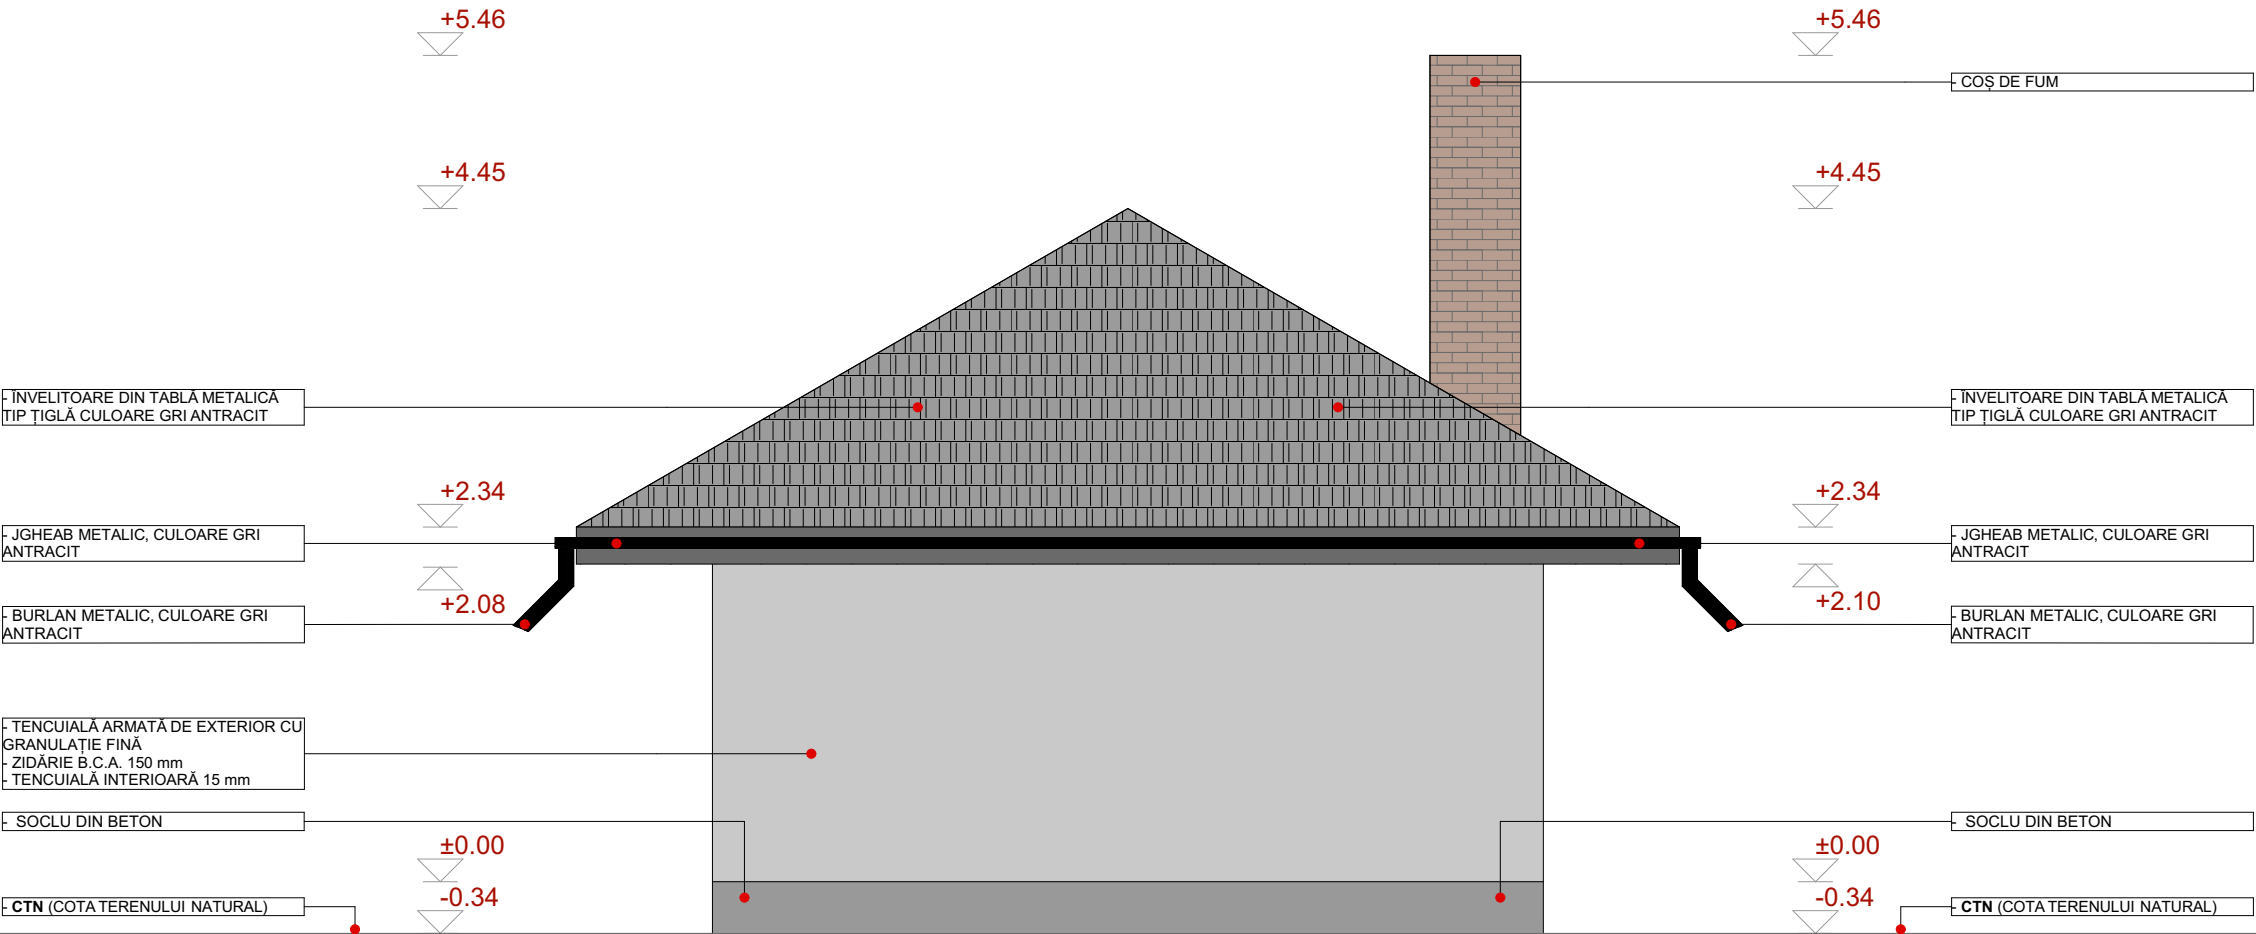

CATEGORIA "D" - CLADIRE DE IMPORTANTA REDUSĂ
CONFORM H.G. 766/1997 ANEXA 3-ACTUALIZATA
CLASA "III" - CLASA DE IMPORTANTA
CONFORM P100-1/2013
CATEGORIA " " GRADUL DE REZISTENTA LA FOC: IV
CONFORM P118/1999

verificator de proiecte expert			semnătură		cerința		referat de verificare nr:...../expertiza tehnică nr:.....	
revizia								
proiectant TEHNIC ASIST STUDIO SRL J33/290/2020 CIF: RO42346019 e-mail: office.tastudio@gmail.com					investitor/ beneficiar: FILIPOVICI FLORIN ADRIAN și FILIPOVICI ALEXANDRA FELICIA SAT CAPU CAMPULUI, COM. CAPU CAMPULUI, JUD.SUCEAVA			proiect nr: 15/2024
specificație	nume	semnătură	scara: 1:50	denumire proiect: CONSTRUIRE CASĂ DE VACANȚĂ, FOIȘOR, PUȚ FORAT, FOSĂ SEPTICĂ ȘI AMENAJARE CURTE SAT CAPU CAMPULUI, COM. CAPU CAMPULUI, JUD.SUCEAVA			faza: D.T.A.C.	
șef proiect	arh. Cristian Istrati							
proiectat	arh. Cristian Istrati			data: 05.2024				plansa nr: A.17
desenat	arh. Cristian Istrati		FAȚADĂ LAT. DREAPTA FOIȘOR					

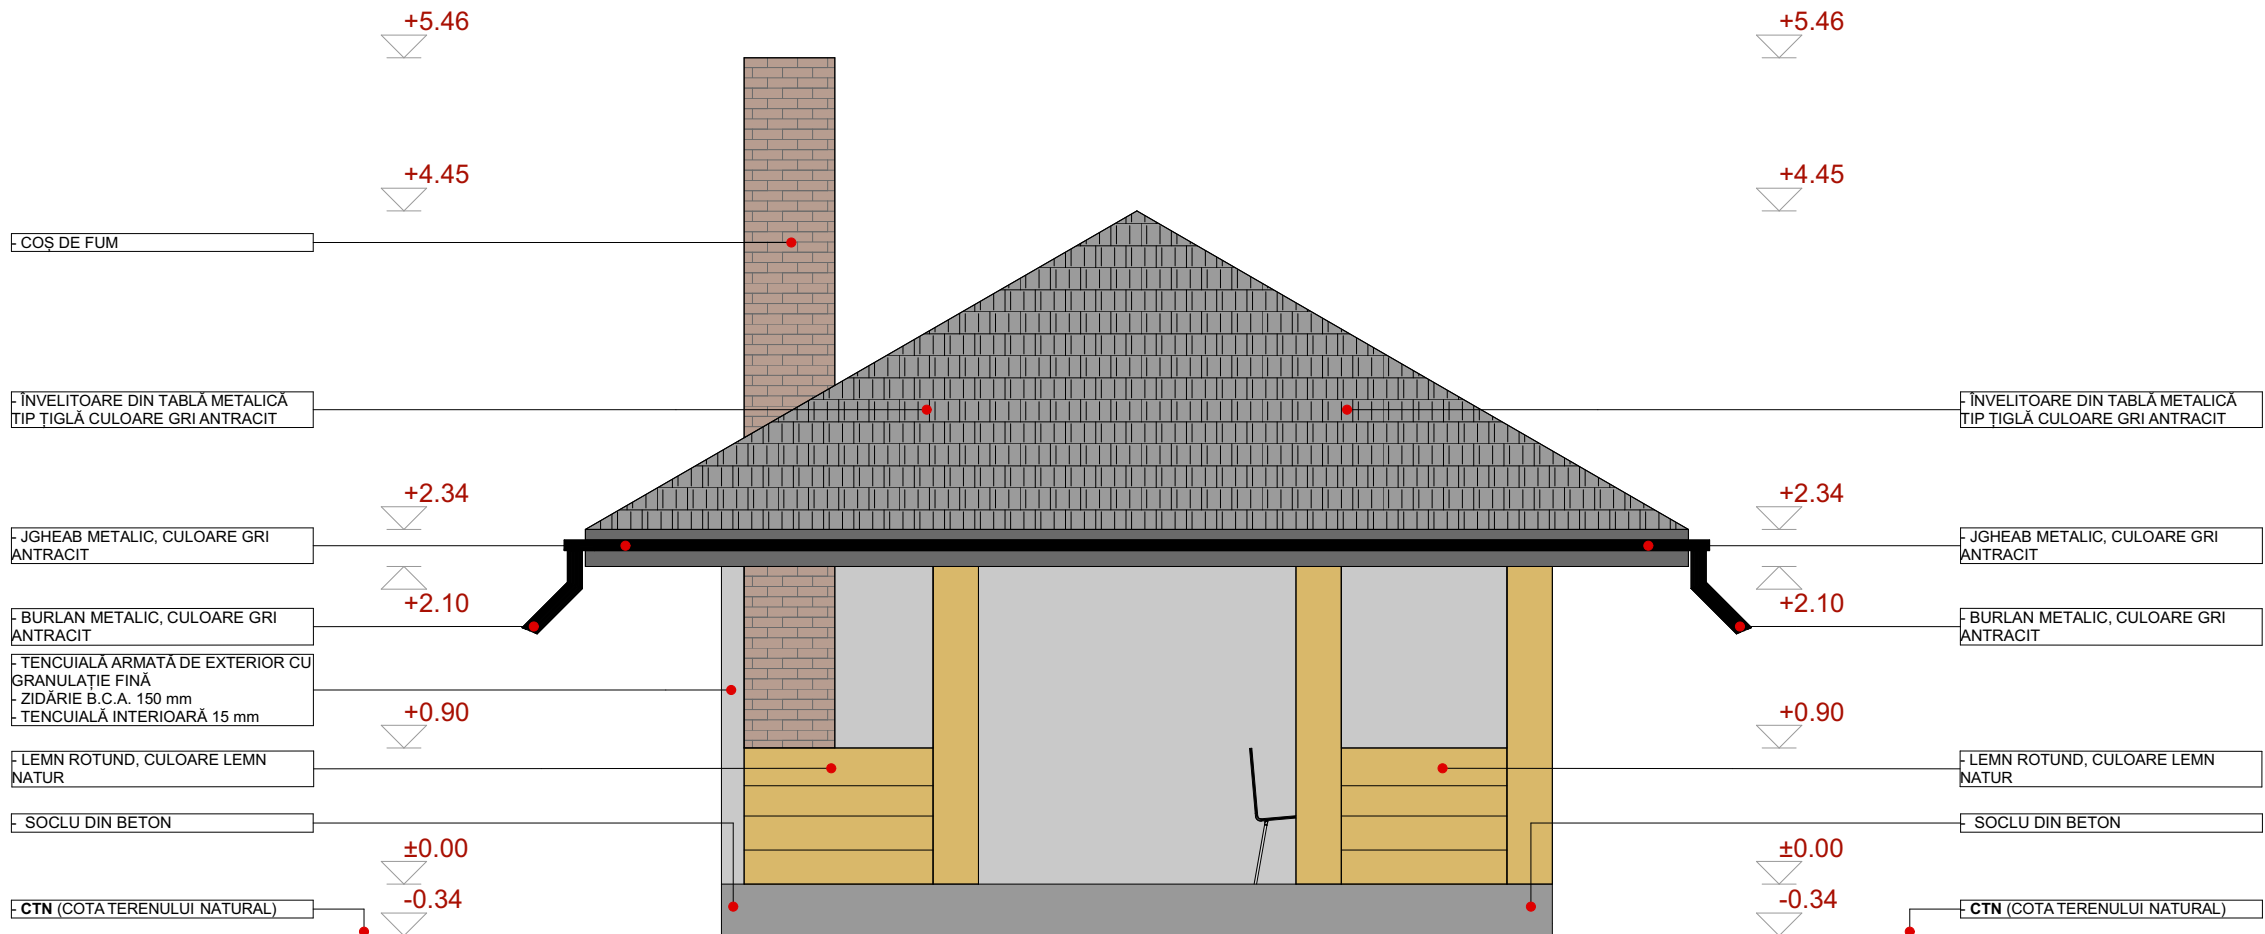

CATEGORIA "D" - CLADIRE DE IMPORTANTA REDUSĂ
CONFORM H.G. 766/1997 ANEXA 3-ACTUALIZATA
CLASA "III" - CLASA DE IMPORTANTA
CONFORM P100-1/2013
CATEGORIA " " GRADUL DE REZISTENTA LA FOC: IV
CONFORM P118/1999

verificator de proiecte expert			semnătură		cerința		referat de verificare nr:...../expertiza tehnică nr:.....	
revizia								
proiectant		TEHNIC ASIST STUDIO SRL J33/290/2020 CIF: RO42346019 e-mail: office.tastudio@gmail.com			investitor/ beneficiar:		proiect nr:	
					FILIPOVICI FLORIN ADRIAN			15/2024
					și FILIPOVICI ALEXANDRA FELICIA			
					SAT CAPU CAMPULUI, COM. CAPU CAMPULUI, JUD.SUCEAVA			
specificație	nume	semnătură	scara:	denumire proiect:		faza:		
șef proiect	arh. Cristian Istrati			1:50	CONSTRUIRE CASĂ DE VACANȚĂ, FOIȘOR, PUȚ FORAT, FOSĂ SEPTICĂ ȘI AMENAJARE CURTE		D.T.A.C.	
proiectat	arh. Cristian Istrati		SAT CAPU CAMPULUI, COM. CAPU CAMPULUI, JUD.SUCEAVA					
desenat	arh. Cristian Istrati			data:	denumire plan/ detaliu:		plansa nr:	
			05.2024	FAȚADĂ LAT. STÂNGA FOIȘOR		A.18		