


ROMÂNIA
JUDEȚUL SUCEAVA
COMUNA CAPU CÂMPULUI

ANEXĂ privind
Autorizații de Construire/Desființare/act de respingere a cererii
Cf. prev. L 102/13.04.2013

- 1. Nr. autorizație și data emiterii: 8 din 13.08.2024**
- 2. Denumire beneficiar: OBREJA CONSTANTIN**
- 3. Titlul/ descrierea proiectului: OBTINERE AUTORIZATIE DE CONSTRUIRE PENTRU SPATIU DE DEPOZITARE A PRODUSELOR AGRICOLE OBTINUTE DE PE TERENURILE PROPRIETATE PARTICULARA – Construcția are caracter provizoriu cu o durată de funcționare de 40 ani**
- 4. Nr. cadastral: 31539**
- 5. POT: 1,05%**
- 6. CUT: 0,011**
- 7. Retrageri limite de proprietate:**
- 8. Regim de înălțime, înălțime cornișă, înălțime max.: P, Hmax coamă = 6,90 m**
- 9. Suprafața construită, desfășurată suprafața pe nivele: Sc = 35 m², Sd = 35 m²**
- 10. Aviz culte: -**
- 11. Aviz mediu: Clasarea notificării nr. 13262/05.10.2023.**

Se anexează Plan de situație și Fațade.

CONSILIER URBANISM,
NUTU DANIELA

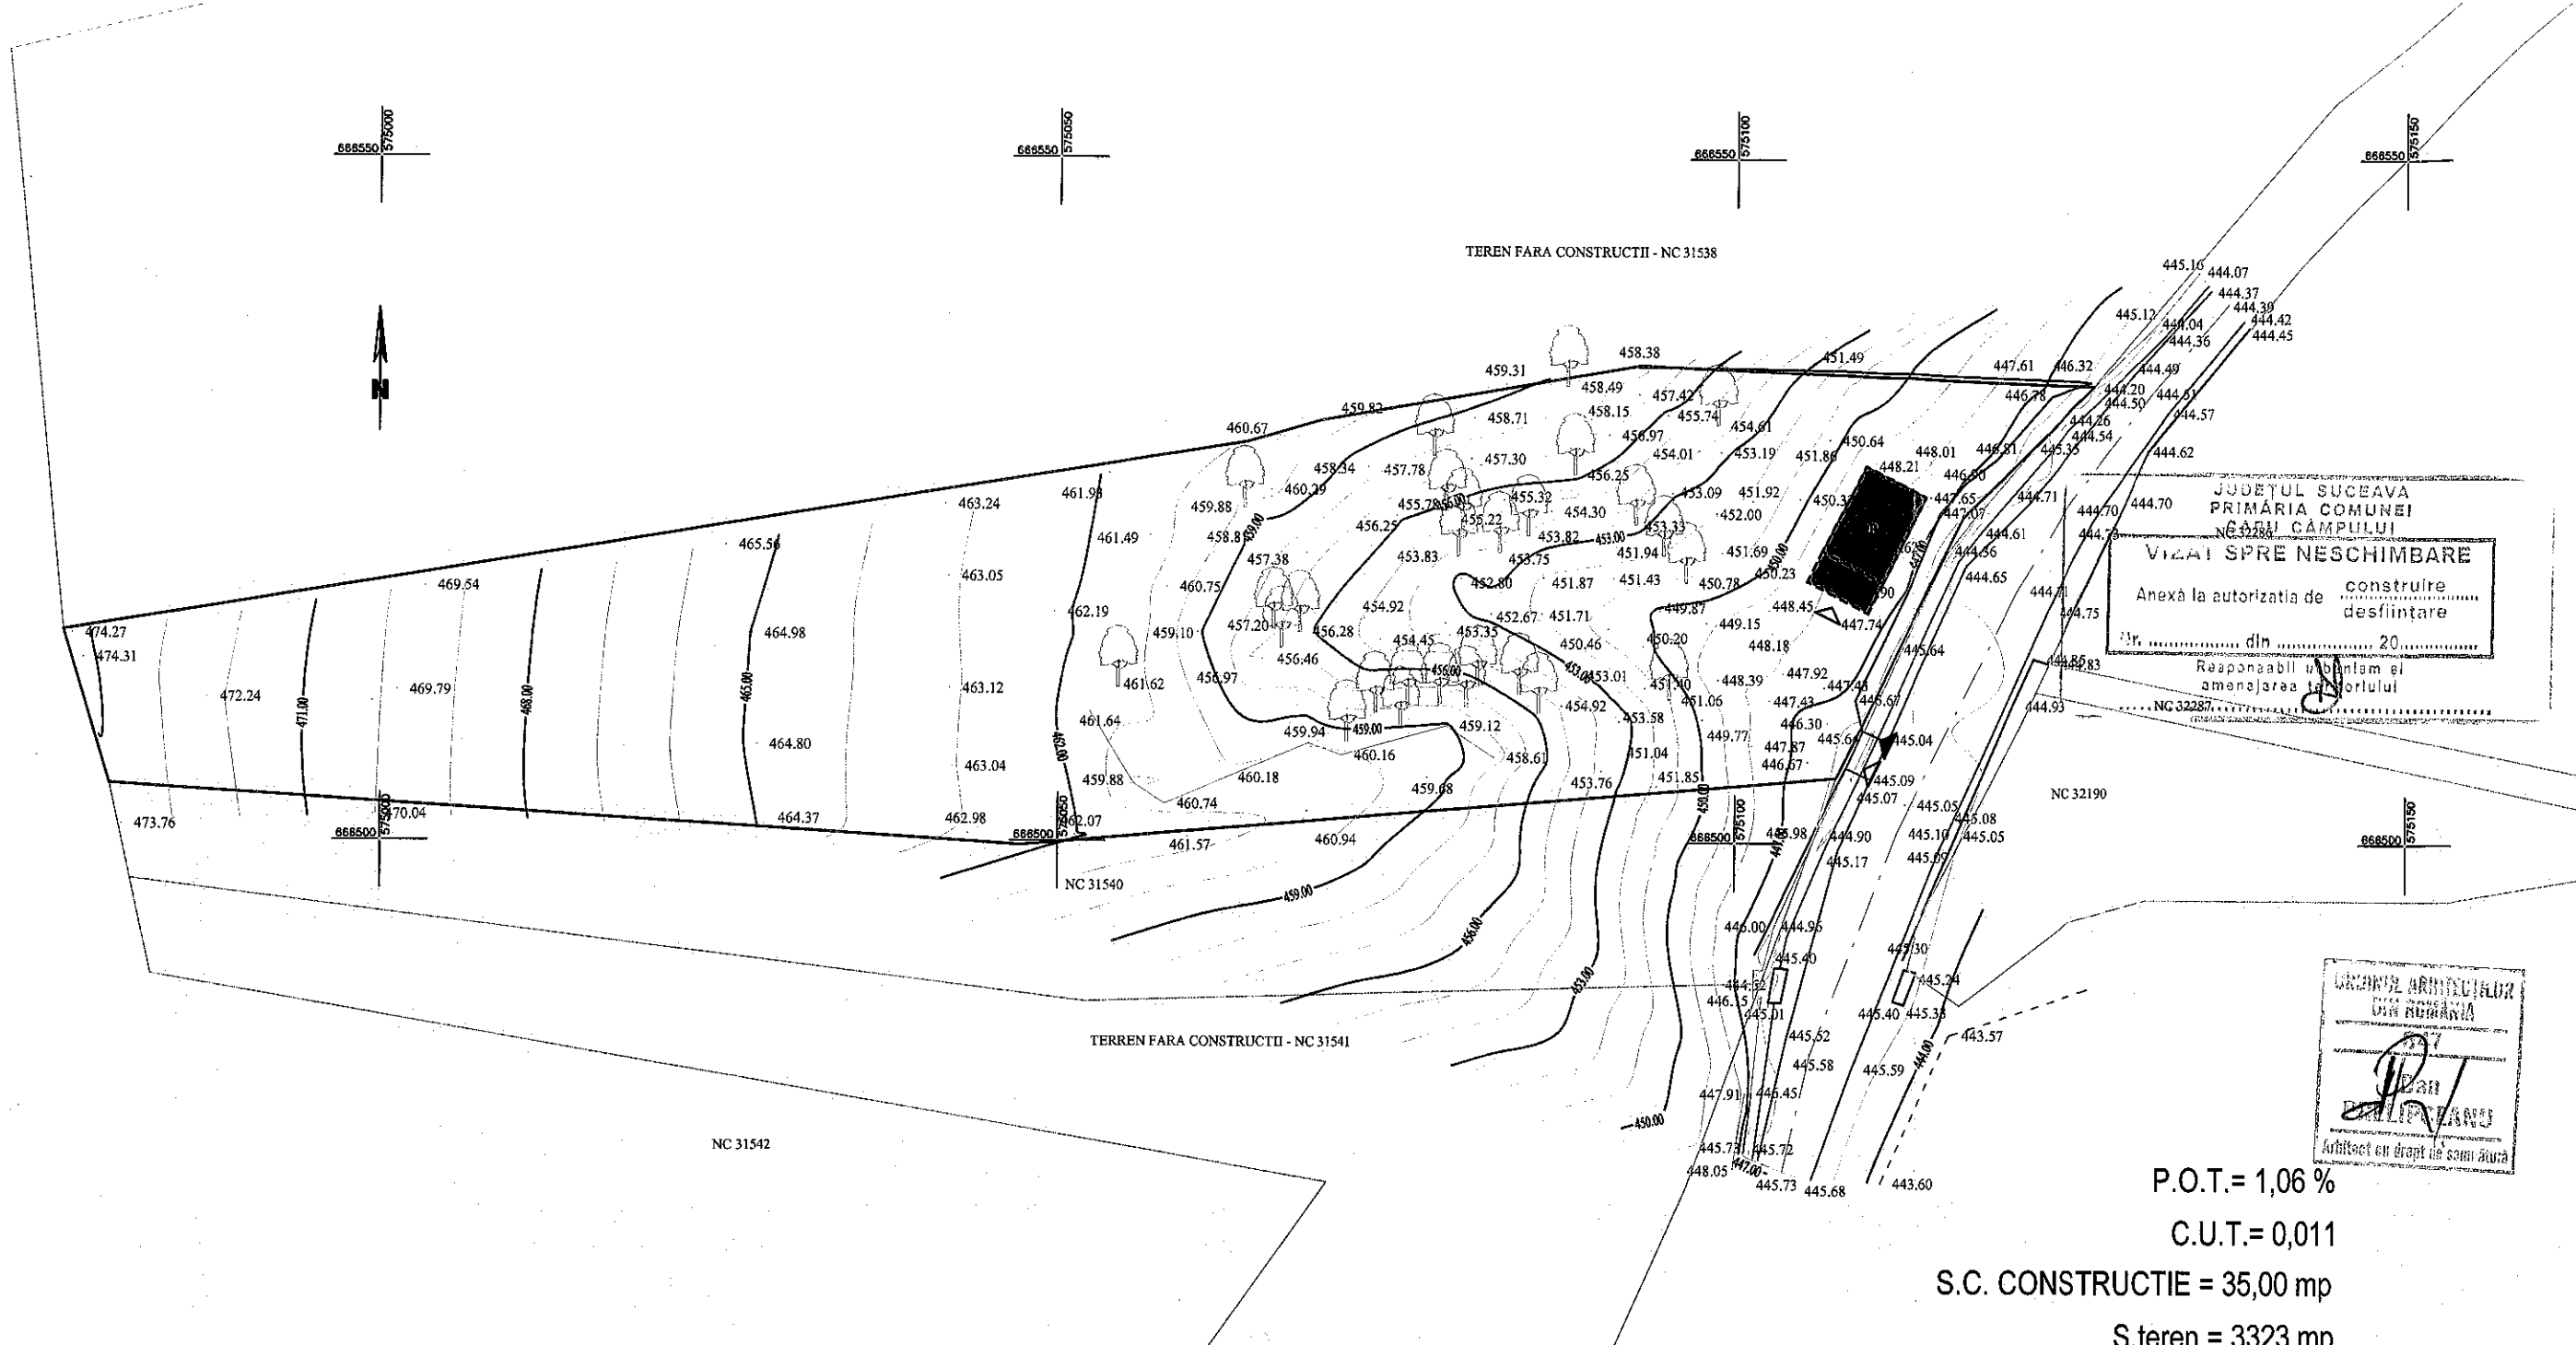

P.O.T. = 1,06 %
C.U.T. = 0,011
S.C. CONSTRUCTIE = 35,00 mp
S.teren = 3323 mp

LEGENDA			
	Punct de cota		Parau
	Zona studiata		Limita imobil
	Margine drum asfalt		Taluz sus
	Ax drum		Sant
	Podet		Adancime sant
	Pod		Copac
	Gard metalic		Curba de nivel principala
	Gard din plasa		Curba de nivel secundara
	Gard din lemn		
	Zid de sprijin		

Scara 1:500
1 cm pe plan = 5 m pe teren
Sistem de proiectie Stereografic 1970
Plan de referinta Marea Neagra 1975



- GRADUL DE REZISTENȚĂ LA FOC (V)
CONSTRUCȚII EXISTENTE
CONSTRUCȚIE PROPUȘĂ
LIMITĂ PROPRIETATE
ÎMPREJMUIRE
ACCES AUTO
ACCES PIETONALE

PROIECTANT ARHITECTURĂ: P.F. DAN I. C. PRELIPCEANU - ARHITECT			BENEFICIAR: OBREJA C-TIN OBREJA TATIANA		PR. NR. 6-23
PROIECTAT:	arh. D.I.C. PRELIPCEANU	SCARA:	DENUMIRE PROIECT SPATIU		FAZA
DESENAT:	ing. MIHAI ANIȚA	1:500	DEPOZIT. PRODUSE AGRICOLE P		D.T.A.C.
VERIFICAT:	arh. D.I.C. PRELIPCEANU	sept. 2023	PLAN DE SITUAȚIE		PL. A1





+6.90


+6.90

LEGENDĂ:

- 1 ELEVATIE - TENCUIALĂ DECORATIVĂ - PIATRĂ
- 2 TENCUIALĂ - CULOAREA ALB + LEMN
- 3 TÂMLĂRIE PVC - CULOAREA MARO
- 4 ÎNVELITOARE DIN TABLĂ - CULOAREA MARO

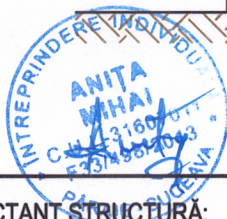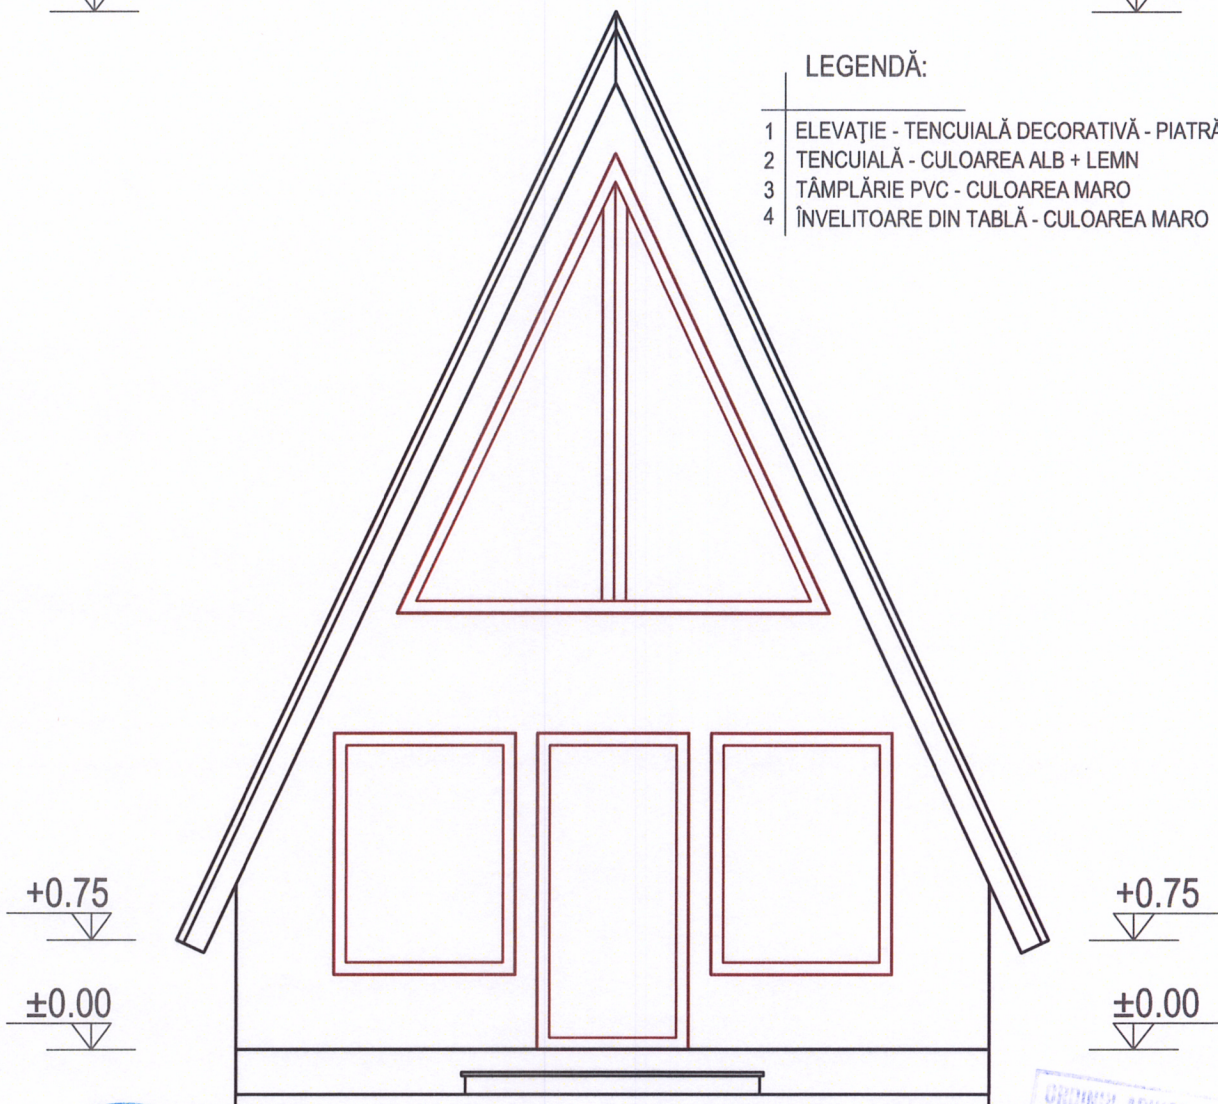


FAȚADĂ PRINCIPALĂ

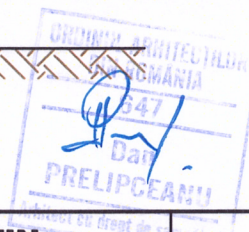

PROIECTANT STRUCTURĂ: ANIȚA MIHAI - ÎNȚEPRINDERE INDIVIDUALĂ				BENEFICIAR OBREJA C-TIN OBREJA TATIANA		PR. NR. 6-23
PROIECTANT ARHITECTURĂ: P.F. DAN I.C. PRELIPCEANU - ARHITECT				DENUMIRE PROIECT SPAȚIU DEPOZITARE PRODUSE AGRICOLE P		FAZA D.T.A.C.
PROIECTAT:	arh. D.I.C. PRELIPCEANU		sept. 2023	TITLUL PLANȘEI FAȚADĂ PRINCIPALĂ		PL. A5
DESENAT:	ing. MIHAI ANIȚA		SCARA: 1:50			
VERIFICAT:	arh. D.I.C. PRELIPCEANU					

+6.90

+6.90

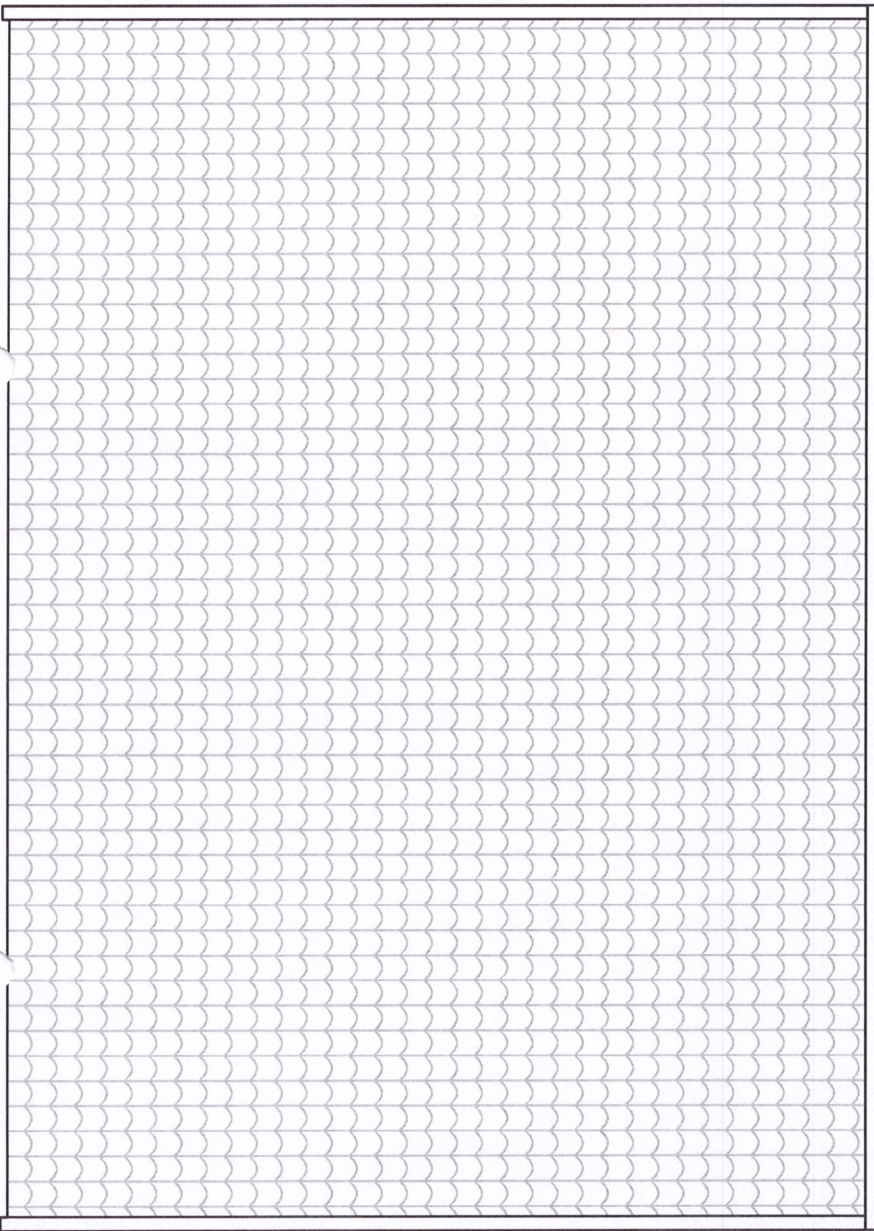

+0.75

±0.00

+0.75

±0.00

-0.30

LEGENDĂ:

- 1 ELEVATIE - TENCUIALĂ DECORATIVĂ - PIATRĂ
- 2 TENCUIALĂ - CULOAREA ALB + LEMN
- 3 TÂMPLĂRIE PVC - CULOAREA MARO
- 4 ÎNVELITOARE DIN TABLĂ - CULOAREA MARO

JUDEȚUL SUCEAVA
PRIMĂRIA COMUNEI
CAPU CÂMPULUI

VIZAT SPRE NESCHIMBARE

Anexă la autorizația de construire
desființare

Nr. din 20....

Responsabil amenajarea teritoriului



FAȚADĂ LATERALĂ STÂNGA

PROIECTANT STRUCTURĂ: ANIȚA MIHAI - ÎNȚEPRINDERE INDIVIDUALĂ		BENEFICIAR OBREJA C-TIN OBREJA TATIANA		PR. NR. 6-23
PROIECTANT ARHITECTURĂ: P.F. DAN I.G. PRELIPCEANU - ARHITECT		DENUMIRE PROIECT SPAȚIU DEPOZITARE PRODUSE AGRICOLE P		FAZA D.T.A.C.
PROIECTAT: arh. D.I.C. PRELIPCEANU	sept. 2023	TITLUL PLANȘEI FAȚADĂ LATERALĂ		PL. A7
DESENAT: ing. MIHAI ANIȚA	SCARA: 1:50			
VERIFICAT: arh. D.I.C. PRELIPCEANU				

+6.90

+6.90

+0.75

+0.75

±0.00

±0.00

-0.30

LEGENDĂ:

- 1 ELEVATIE - TENCUIALĂ DECORATIVĂ - PIATRĂ
- 2 TENCUIALĂ - CULOAREA ALB + LEMN
- 3 TÂMLĂRIE PVC - CULOAREA MARO
- 4 ÎNVELITOARE DIN TABLĂ - CULOAREA MARO

VILAT SPRE NESCHIMBARE

Anexa la autorizația de construire
desființare

Nr. din 20.....

Responsabil urbanism și
amenajarea teritoriului


JUDEȚUL SUCEAVA
PRIMĂRIA COMUNEI
CAPU CÂMPULUI

PROIECTANT STRUCTURĂ:
ANIȚA MIHAI - ÎNȚEPRINDERE INDIVIDUALĂ
PROIECTANT ARHITECTURĂ:
P.F. DAN I.C. PRELIPCEANU - ARHITECT

PROIECTAT: arh. D.I.C. PRELIPCEANU sept. 2023
DESENAT: ing. MIHAI ANIȚA
VERIFICAT: arh. D.I.C. PRELIPCEANU

FAJADĂ LATERALĂ DREAPTA

BENEFICIAR OBREJA C-TIN OBREJA TATIANA		PR. NR. 6-23
DENUMIRE PROIECT SPAȚIU DEPOZITARE PRODUSE AGRICOLE P		FAZA D.T.A.C.
TITLUL PLANȘEI FAJADĂ LATERALĂ		PL. A6

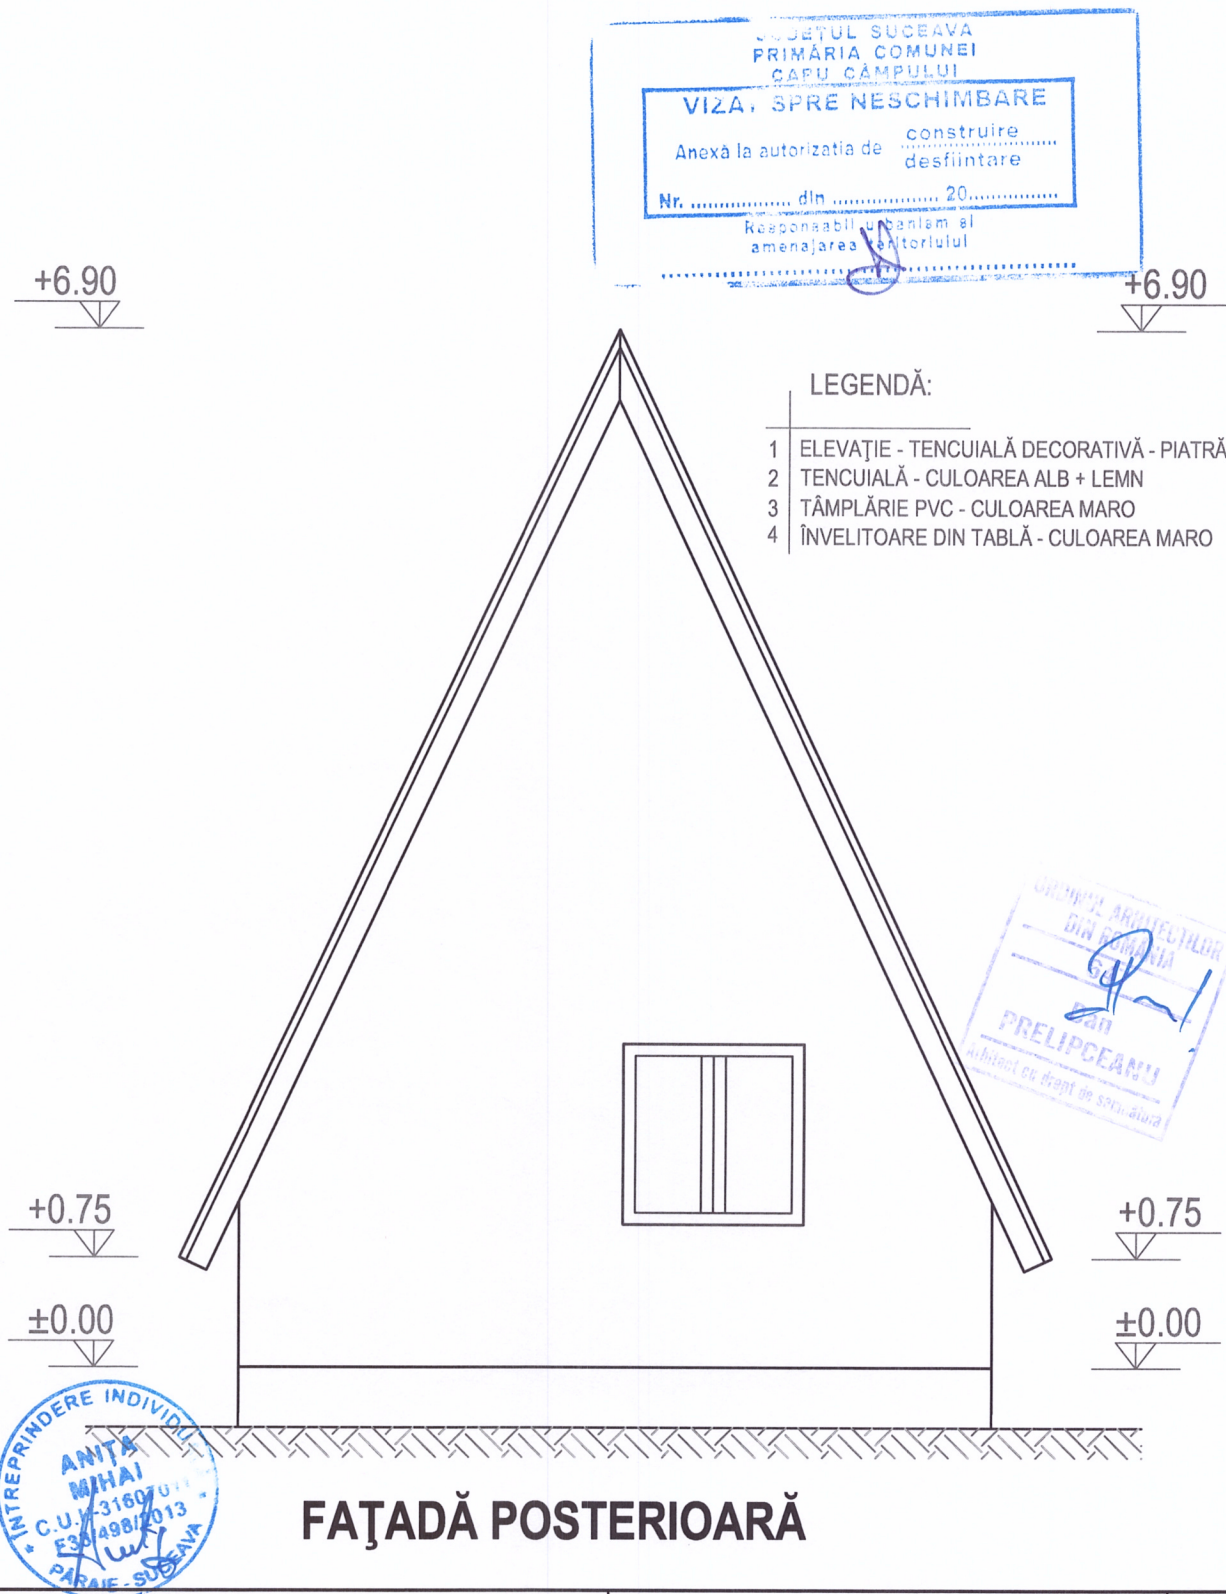

PROIECTANT STRUCTURĂ: ANIȚA MIHAI - ÎNTEPRINDERE INDIVIDUALĂ				BENEFICIAR OBREJA C-TIN OBREJA TATIANA	PR. NR. 6-23
PROIECTANT ARHITECTURĂ: P.F. DAN I.C. PRELIPCEANU - ARHITECT					FAZA D.T.A.C.
PROIECTAT:	arh. D.I.C. PRELIPCEANU		sept. 2023	TITLUL PLANȘEI FAȚADĂ POSTERIOARĂ	PL. A8
DESENAT:	ing. MIHAI ANIȚA		SCARA: 1:50		
VERIFICAT:	arh. D.I.C. PRELIPCEANU				