

ROMÂNIA
JUDEȚUL SUCEAVA
COMUNA CAPU CÂMPULUI

ANEXĂ privind
Autorizații de Construire/Desființare/act de respingere a cererii
Cf. prev. L 102/13.04.2013

1. Nr. autorizație și data emiterii: 12 din 26.11.2024
2. Denumire beneficiar: BÎRSAN MIHAI-MARIAN
3. Titlul/ descrierea proiectului: "Construire LOCUINȚĂ P+M+A+I + bransament electric – lucrări în continuare"
4. Nr. cadastral: 31791
5. POTpropus: 5%
6. CUTpropus: 0,07
7. Retrageri limite de proprietate: -
8. Regim de înălțime, înălțime coama: P+M, Hmax = 7,35 m
9. Suprafața construită, desfășurată suprafața pe nivele: Sc = 109,80 m², Sd = 209,80 m² ;
10. Aviz culte: -
11. Aviz mediu: - .

Se anexează Plan de situație și Fațade.

CONSILIER URBANISM,
NUTU DANIELA






categoria de folosinta-curti-constructii
numar cadastral 31791
suprafata terenului 2.762mp





INDICATORI FIZICI:	
ARIE TEREN	2762,00mp
ARIE CONSTRUITA	80,00mp+29,80mp
ARIE DESFASURATA	160,00mp+29,80mp
ARIE UTILA	162,80mp+14,38mp
P.O.T.	5,00%
C.U.T.	0,07
INALTIME STREASINA	+4,00m;
INALTIME COAMA	+7,35m;
INALTIME MAXIMA	7,35m
VOLUM	500,00mc;

Legenda:






- — ○ Imprejmuire existenta
- ▤ Constructie propusa
- ▲ Acces pietonal
- △ Acces auto
- A — A — Retea alimentare cu apa
- C — C — Retea canalizare

Verificator	S.C. ALL PROIECT'S S.R.L. J33/228/2008; R23187391 Tel. 0743790965 mireuta@allproiect.ro Bd. GEORGE BNESCU, NR.48, SUCEAVA, 720360		Beneficiar: BIRSAN MIHAI MARIAN si ANCUTA DOMNICA STR. LARGA DEAL, SAT/COM. CAPU CAMPULUI, JUD. SUCEAVA Proiect: LOCUINTA P+M, ANEXA, IMPREJMUIRE	Pr. Nr. 59/2020
Sef de Proiect	ing. C. Ionascu	Scara 1:500	Piansa: PLAN DE SITUATIE	Faza D.T.A.C.
Sp. arhitectura	c. arh. C. Mireuta	Data 10.2020		A2
Sp. structura	ing. C. Ionascu			

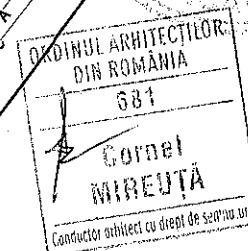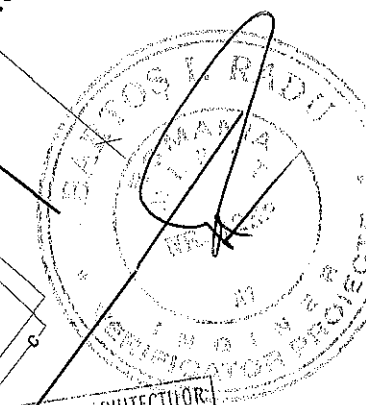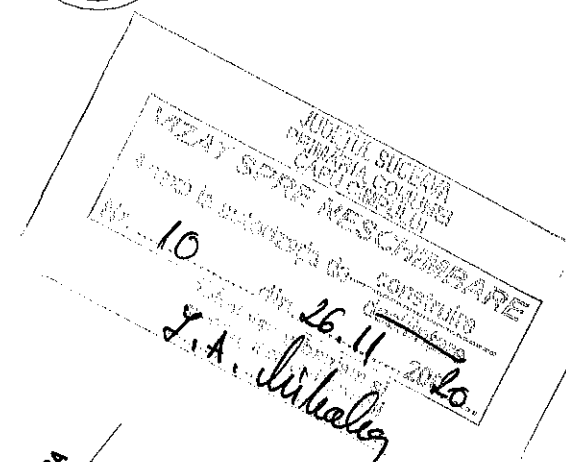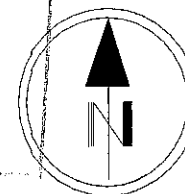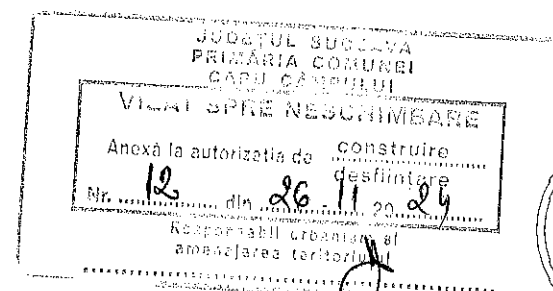


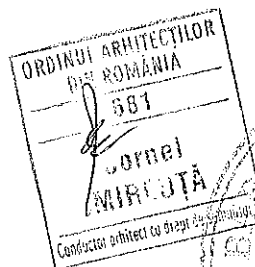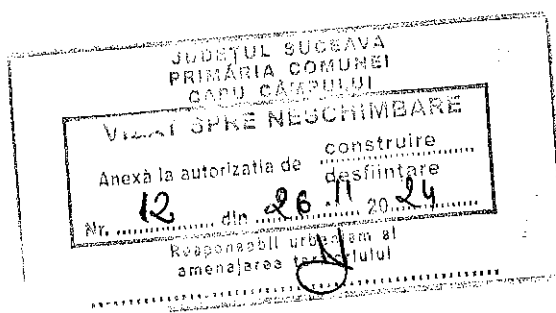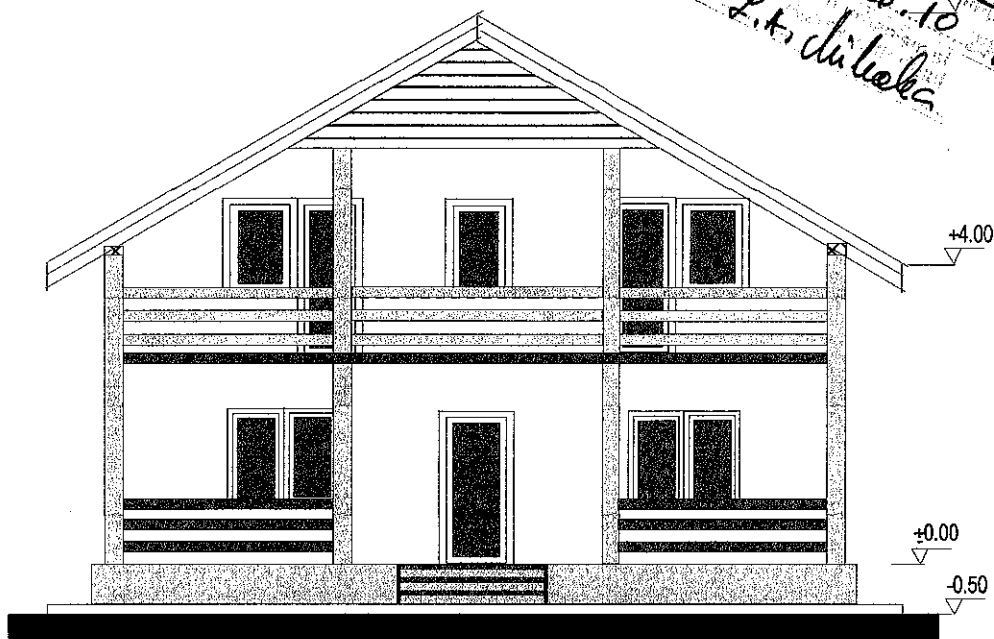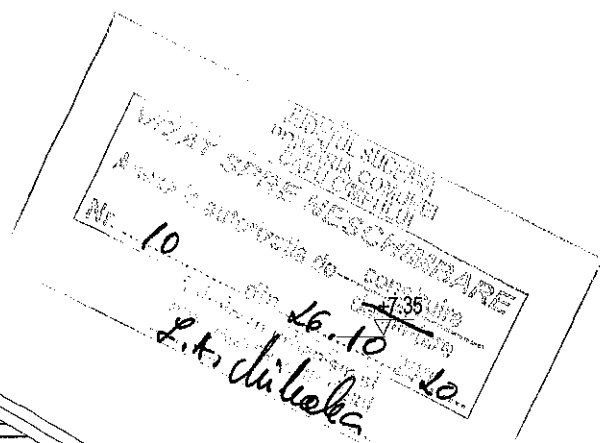


Verificator				Beneficiar	BIRSAN MIHAI MARIAN și ANCUȚA DOMNICA	Pr. Nr.	
	S.C. ALL PROJECT'S S.R.L.			Proiect	STR. LARGA DEAL, SAT/COM. CAPU CAMPULUI, JUDEȚUL SUCEAVA	59/2020	
	J33/228/2008; R23187391				LOCUINȚA P+M, ANEXA, ÎMPREJMUIRE	Faza	
Sef de Proiect	ing. C. Ionascu		Scara	Plansa:	FATADA PRINCIPALA	D.T.A.C.	
Sp. arhitectura	c.arh. C. Mireuta		1:100				
Sp. structura	ing. C. Ionascu		Data				
			10.2020				A6

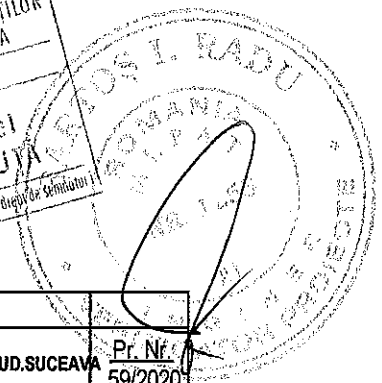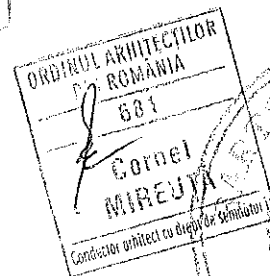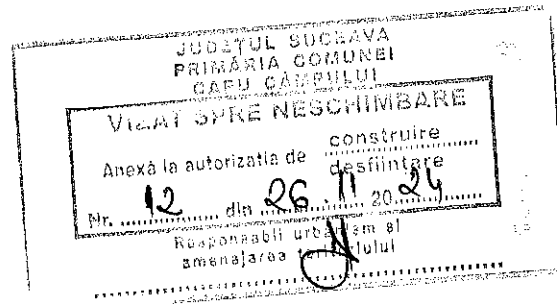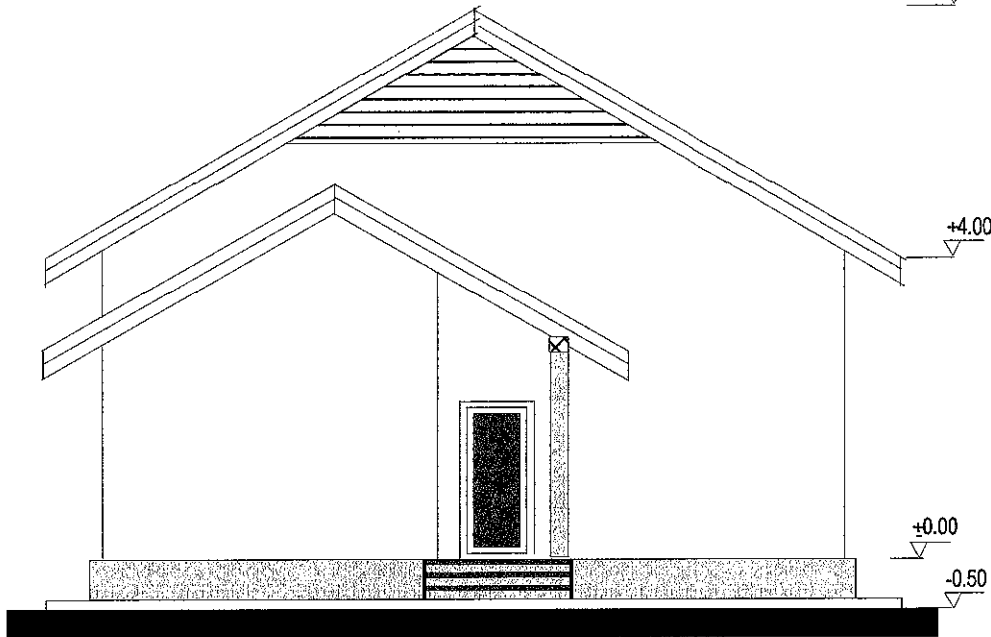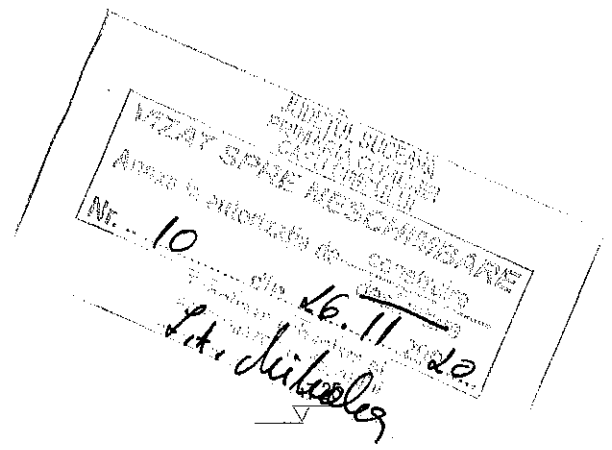

Verificator					
AN PRO	S.C. ALL PROJECT'S S.R.L. J33/228/2008; R23187391 Tel 0743790966 mireuta.comellu@yahoo.com RD.GEORGE ENESCU, NR.48, SUCEAVA, 720360			Beneficiar: BIRSAN MIHAI MARIAN si ANCUTA DOMNICA STR. LARGA DEAL, SAT/COM. CAPU CAMPULUI, JUD.SUCEAVA Locuinta P+M, ANEXA, IMPREJMUIRE	
Sef de Proiect	ing. C. Ionascu		Scara	Plansa: FATADA POSTERIOARA	
Sp.arhitectura	c.arh.C.Mireuta		1:100		
Sp.structura	ing. C. Ionascu		Data		
			10.2020		
					Pr. Nr. 59/2020 Faza D.T.A.C. A7

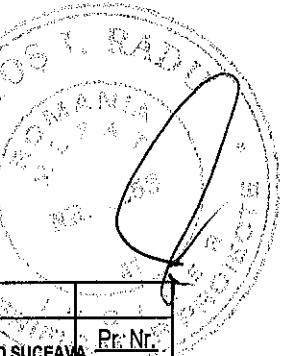

Verificator	S.C. ALL PROJECT'S S.R.L. J33/228/2008; R23187391 Tel:0743780968 mireuta.comeliu@yahoo.com BD.GEORGE ENESCU, NR.48, SUCEAVA, 720360		Beneficiar: BIRSAN MIHAI MARIAN si ANCUTA DOMNICA STR. LARGA DEAL, SAT.COM. CAPU CAMPULUI, JUD.SUCEAVA Proiect: LOCUINTA P+M, ANEXA, IMPREJMUIRE	Pr. Nr. 59/2020
Sef de Proiect	ing. C. Ionascu	 	<u>Scara</u> 1:100 <u>Data</u> 10.2020	<u>Faza</u> D.T.A.C A8
Sp.arhitectura	c.arh.C.Mireuta			
Sp.structura	ing. C. Ionascu			

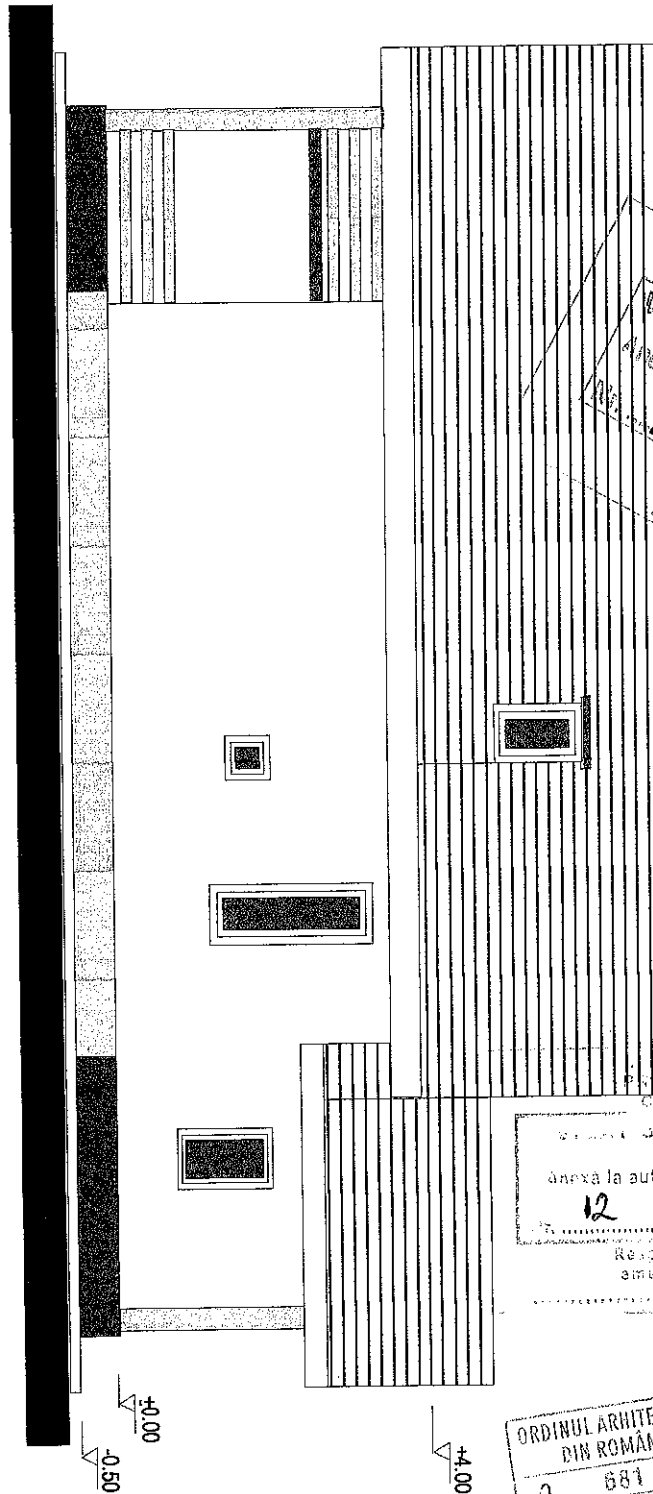

JUDEȚUL SUCEAVA
PRIMĂRIA COMUNEI
CAPU CAMPULUI
ANEXA LA AUTORIZAȚIA DE CONSTRUIRE
10 din 26.11.2020
L. I. Iulian

JUDEȚUL SUCEAVA
PRIMĂRIA COMUNEI
CAPU CAMPULUI
ANEXA LA AUTORIZAȚIA DE CONSTRUIRE
12 din 26.11.2020
Responsabil urbanism și amenajarea teritoriului

ORDINUL ARHITECților
DIN ROMANIA
681
COM. VIRUTA
MIREUTA
Conducător arhitect cu drept de semnătură

INTREPRINDERE INDIVIDUALA
IGNASCU I.
VIRUTA
CRISTINA

Verificator	S.C. ALL PROIECT'S S.R.L. J33/228/2008; R23187391 Tel: 0743790965 mireuta.comella@yahoo.com BD. GEORGE ENESCU, NR. 40, SUCEAVA, 720360			Beneficiar: BIRSAN, MIHAI MARIAN si ANCUȚA DOMNICA Proiect: STR. LARGA DEAL, SAT/COM. CAPU CAMPULUI, JUDEȚ SUCEAVA LOCUINȚĂ P+M, ANEXA, IMPREJMUIRE	Pr. Nr. 59/2020
Sef de Proiect	ing. C. Ionascu	Scara 1:100	Plansa: FATADA LATERALA DREAPTA		Faza D.T.A.C.
Sp. arhitectura	c.arh. C. Mireuta	Data 10.2020			A9
Sp. structura	ing. C. Ionascu				