



ROMÂNIA
JUDEȚUL SUCEAVA
COMUNA CAPU CÂMPULUI

ANEXĂ privind
Autorizații de Construire/Desființare/act de respingere a cererii
Cf. prev. L 102/13.04.2013

1. Nr. autorizație și data emiterii: 13 din 26.11.2024
2. Denumire beneficiar: NASTASOI SORIN-GABRIEL
3. Titlul/ descrierea proiectului: "Desființare construcții C1, C2, C3 și construire locuință P+M și împrejmuire"
4. Nr. cadastral: 32406
5. POTpropus: 14%
6. CUTpropus: 0,24
7. Retrageri limite de proprietate: min 5,85 m
8. Regim de înălțime, înălțime coama: P+M, Hmax = 7,65 m
9. Suprafața construită, desfășurată suprafața pe nivele: Sc = 140 m², Sd = 240,30 m² ;
10. Aviz culte: -
11. Aviz mediu: - .



Se anexează Plan de situație și Fațade.

CONSILIER URBANISM,
NUTU DANIELA

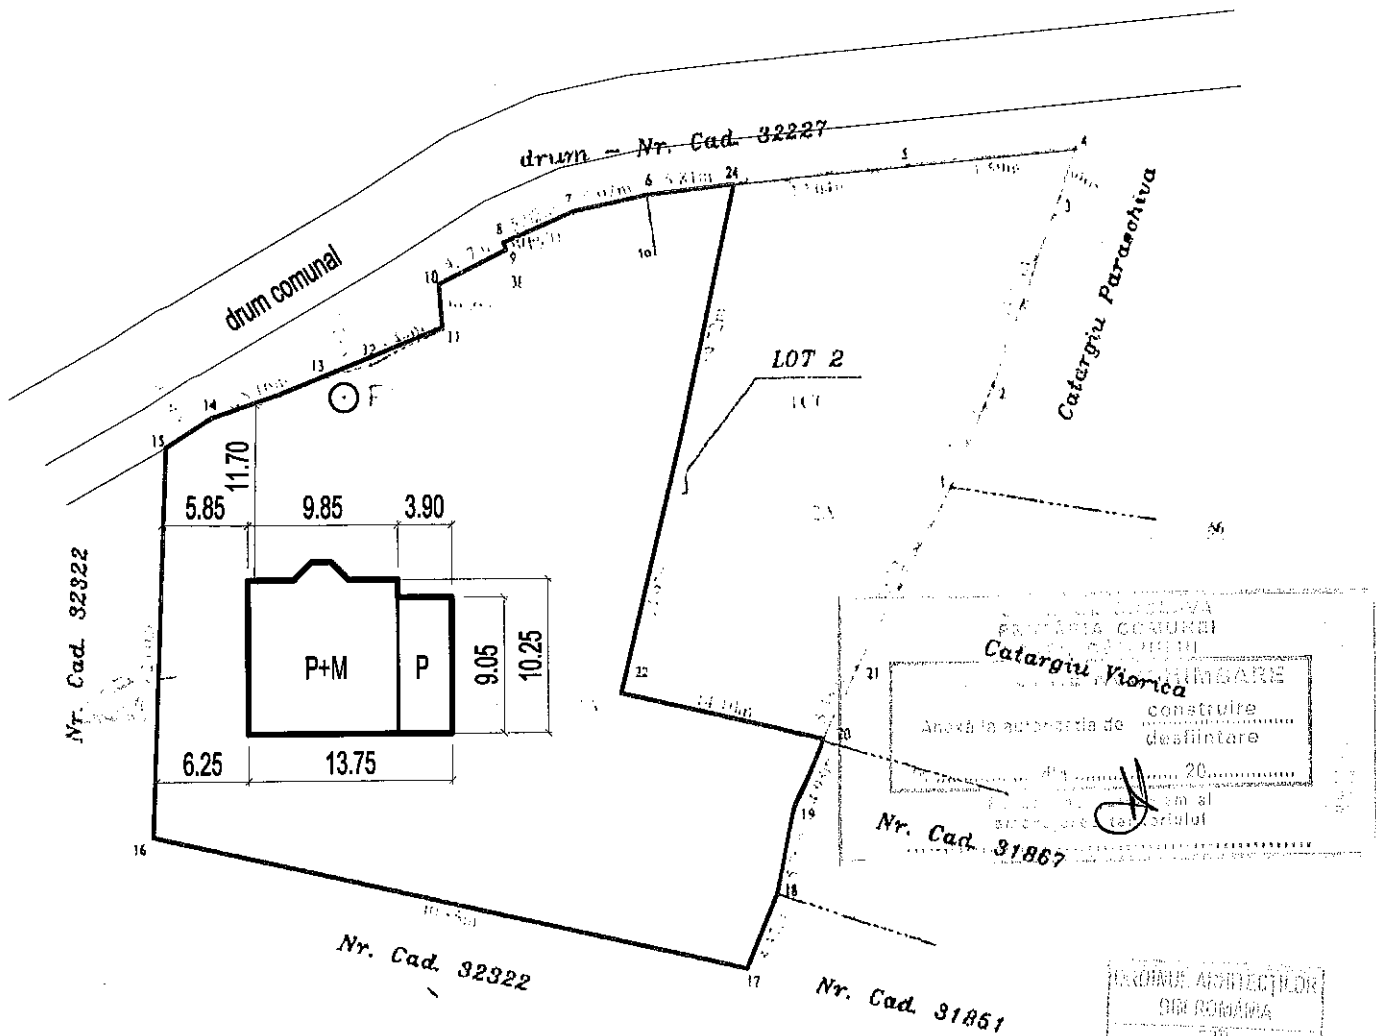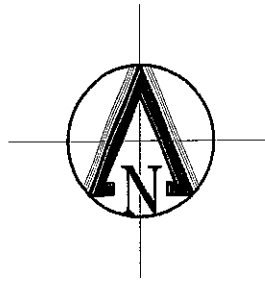

Imprejmuire limita de proprietate

Locuinta P+ M si garaj - propunere

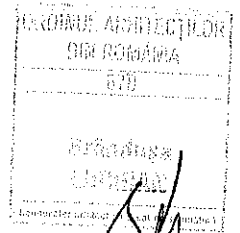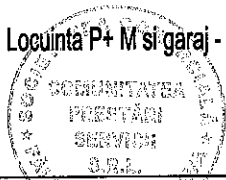

Proiectant arhitectura : COMUNITATEA PRESTARI SERVICII SRL					Proiect nr. : 61/ 05/2024					
Verificat :		Semnatura :		Cerinta :		Atestat MLPAT nr. :		Referat nr. :		
 S.C. Alexim Proiect S.R.L - Suceava J-33-987 21.07.2005 Tel. +0745966026 E-mail : aleximproiect@yahoo.com					Beneficiar: NASTASOI SORIN - GABRIEL sat/com. Capu Campului, nr.404, jud. Suceava				Proiect nr. 1048	
Sef proiect		ing. Matei C.A.		Scara 1:500		Titlu proiect: Locuinta P+M si imprejmuire sat/com. Capu Campului, jud. Suceava			Faza DTAC	
Proiectat arhitectura		c.arh. Luchian B.				Titlu plansa: PLAN DE SITUATIE			Plansa A2	
Desenat		the. Matei S.		Data: 05/2024						





JUDEȚA SUCEAVA
 PRIMĂRIA COMUNEI
 CAPU CAMPULUI
 VILA ȘI REZERVAT
 Anexă la autorizația de construire
 Nr. din 20.....
 în scopul arhitectural al
 amenajării teritoriului



ORDINUL ARHITECTURILOR
 DIN ROMANIA
 878
 05/2024
 15/05/2024

JUDEȚA SUCEAVA
 PRIMĂRIA COMUNEI
 CAPU CAMPULUI
 VILA ȘI REZERVAT

Proiectant arhitectura : COMUNITATEA PRESTARI SERVICII SRL				Proiect nr. : 61/ 052024	
Verificat :	Semnatura :	Cerinta :	Atestat MLPAT nr. :	Referat nr. :	
 S.C. Alexim Proiect S.R.L. - Suceava J-33-987 21.07.2005 Tel. +0745966026 E-mail : aleximproiect@yahoo.com			Beneficiar: NASTASOI SORIN - GABRIEL		Proiect nr. 1048
			sat/com. Capu Campului, nr.404, jud. Suceava		
Sef proiect	ing. Matei C.A.	Scara 1:100	Titlu proiect: Locuinta P+M si imprejurime		Faza DTAC
Proiectat arhitectura	c.arh. Luchian B.		sat/com. Capu Campului, jud. Suceava		
Desenat	the. Matei S.	Data: 05/2024		Titlu planșei : FATADA LATERAL DREAPTA	Planșa A9

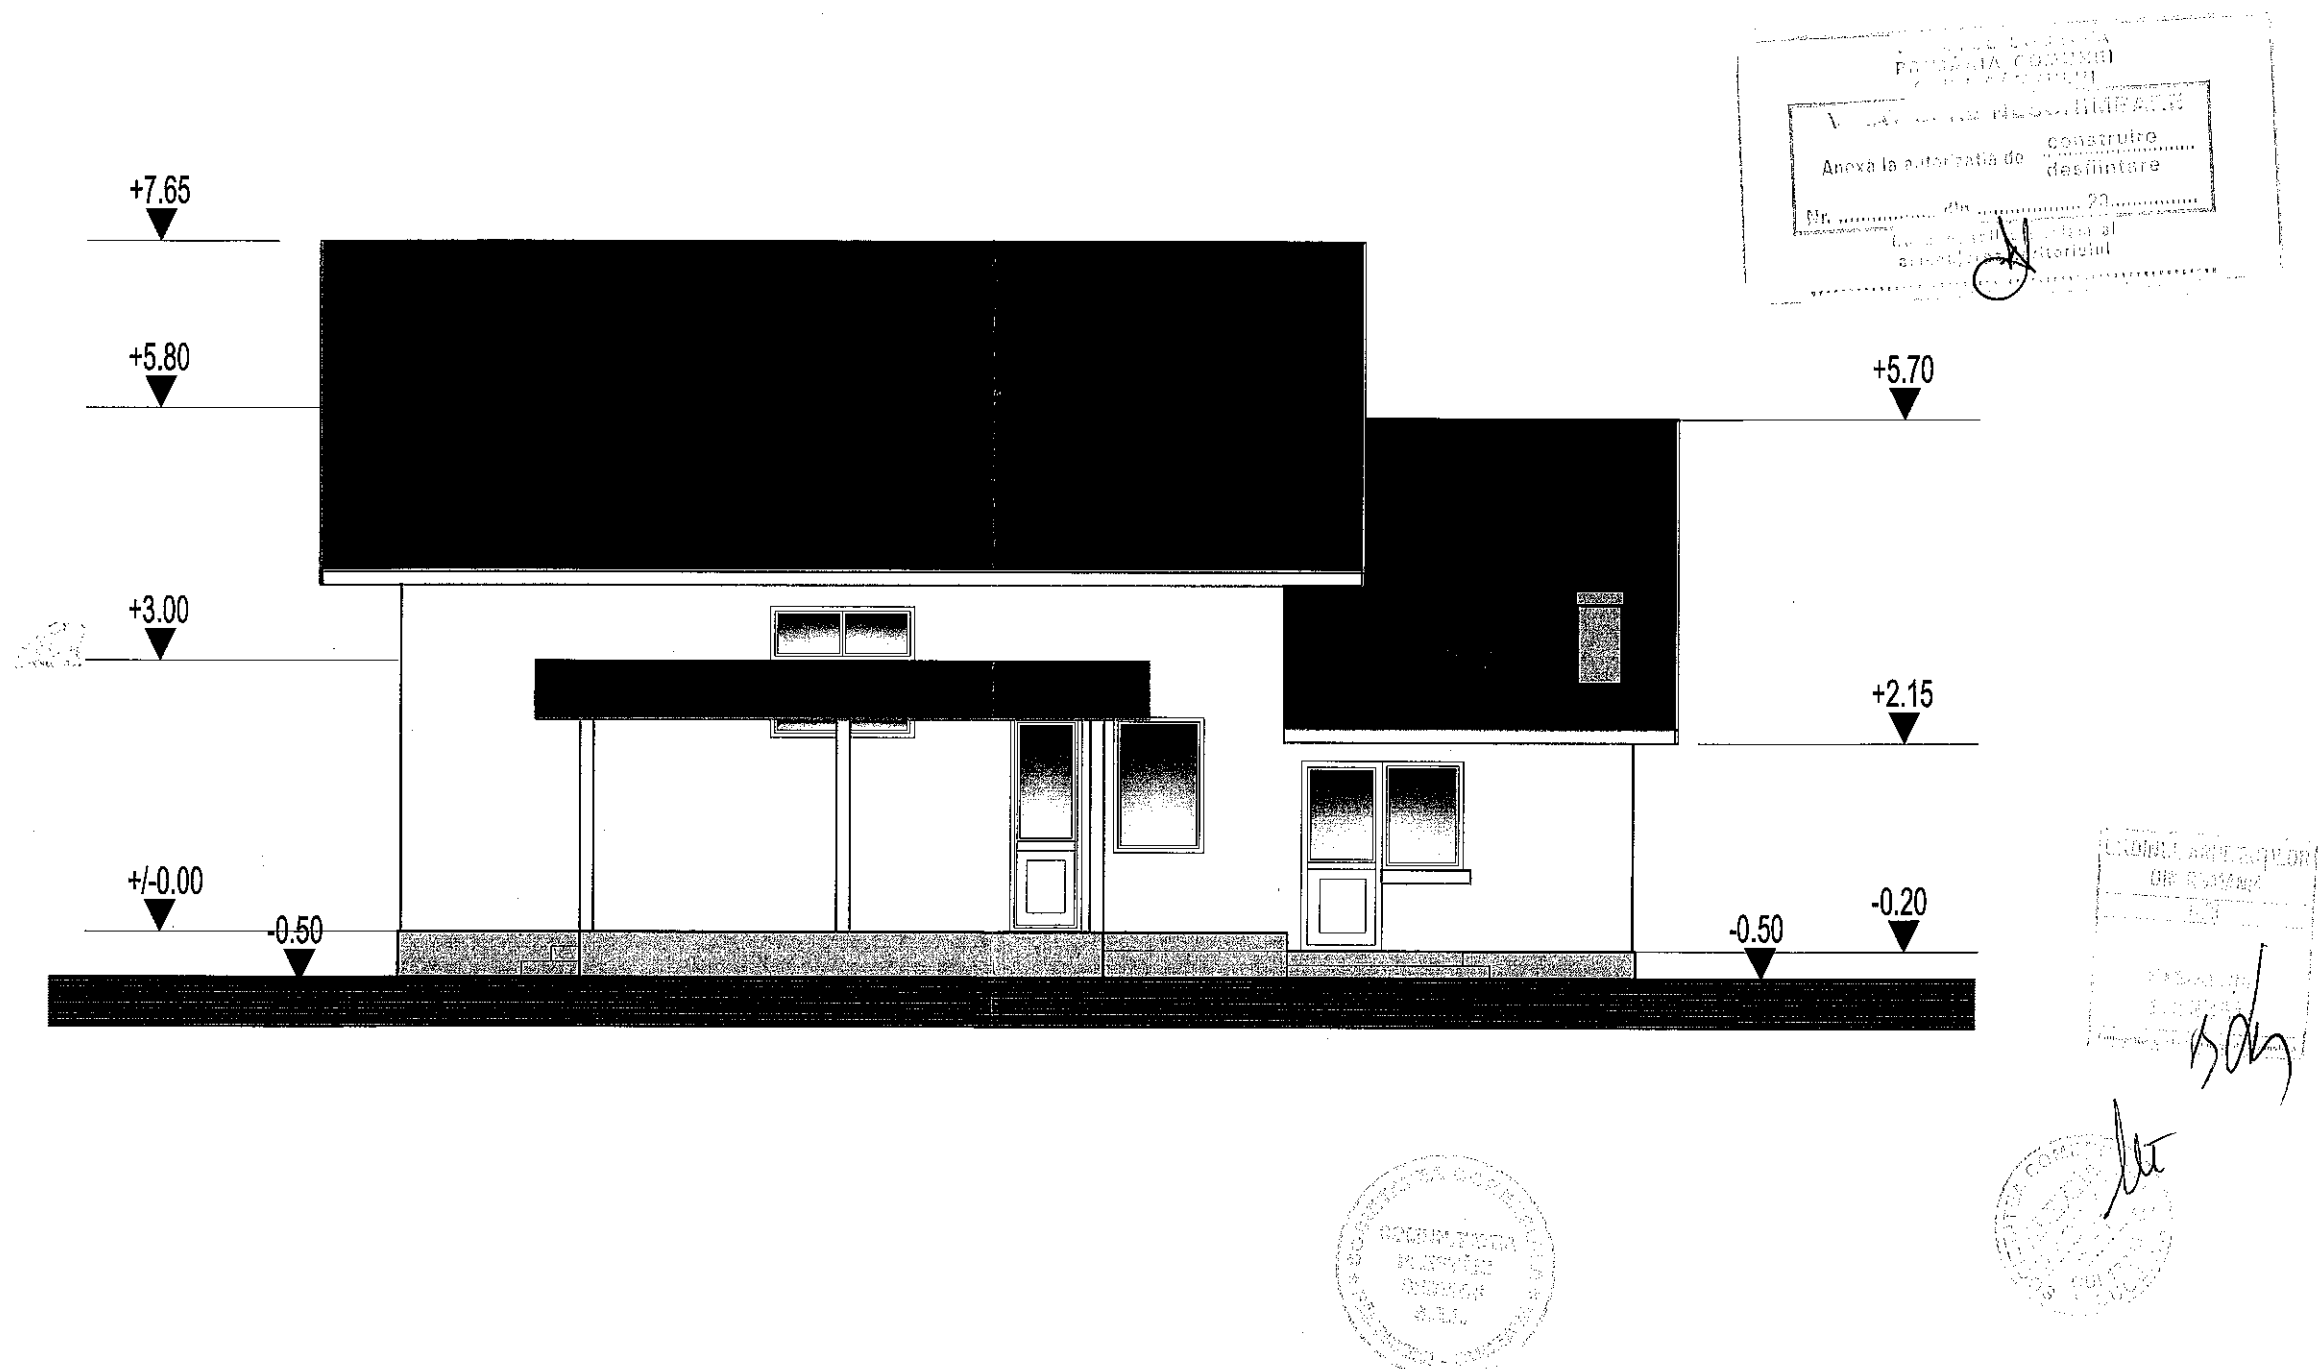

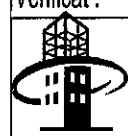Verificat :	Semnatura :	Cerinta :	Atestat MLPAT nr. :	Referat nr. :
 S.C. Alexim Proiect S.R.L - Suceava J-33-987 21.07.2005 Tel. +0745966026 E-mail: aleximproiect@yahoo.com			Beneficiar: NASTASOI SORIN - GABRIEL sat/com. Capu Campului, nr.404, jud. Suceava	Proiect nr. 1048
Sef proiect	ing. Matei C.A.	Scara 1:100	Titlu proiect: Locuinta P+M si imprejmuire sat/com. Capu Campului, jud. Suceava	Faza DTAC
Proiectat arhitectura	c.arh. Luchian B.			Planşa A8
Desenat	the. Matei S.	Data: 05/2024	Titlul plansei: FATADA POSTERIOARA	

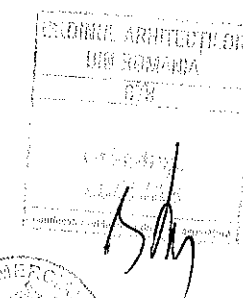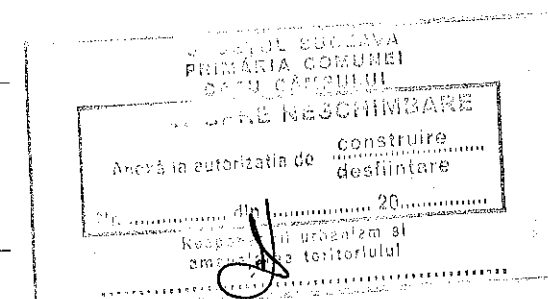

Proiectant arhitectura : COMUNITATEA PRESTARI SERVICII SRL				Proiect nr. : 61/ 052024	
Verificat :	Semnatura :	Cerinta :	Atestat MLPAT nr. :	Referat nr. :	
 S.C. Alexim Proiect S.R.L. - Suceava J-33-987 21.07.2005 Tel. +0745966026 E-mail : aleximproiect@yahoo.com			Beneficiar: NASTASOI SORIN - GABRIEL	Proiect nr. 1048	
			sat/com. Capu Campului, nr.404, jud. Suceava		
Sef proiect	ing. Matei C.A.	Scara 1:100	Titlu proiect: Locuinta P+M si imprejurimi		Faza DTAC
Proiectat arhitectura	c.arh. Luchian B.		sat/com. Capu Campului, jud. Suceava		Plansa A7
Desenat	the. Matei S.	Data: 05/2024		Titlul plansei : FATADA PRINCIPALA	