


ROMÂNIA
JUDEȚUL SUCEAVA
COMUNA CAPU CÂMPULUI

ANEXĂ privind
Autorizații de Construire/Desființare/act de respingere a cererii
Cf. prev. L 102/13.04.2013

- 1. Nr. autorizație și data emiterii: 14 din 29.11.2024**
- 2. Denumire beneficiar: FILIPOVICI VASILE**
- 3. Titlul/ descrierea proiectului: "Desființare locuință și anexe"**
- 4. Nr. cadastral: 32485**
- 5. POTpropus: -**
- 6. CUTpropus: -**
- 7. Retrageri limite de proprietate: -**
- 8. Regim de înălțime, înălțime coama: -**
- 9. Suprafața construită, desfășurată suprafața pe nivele: -**
- 10. Aviz culte: -**
- 11. Aviz mediu: - .**

Se anexează Plan de situație și Fațade.

CONSILIER URBANISM,
NUTU DANIELA

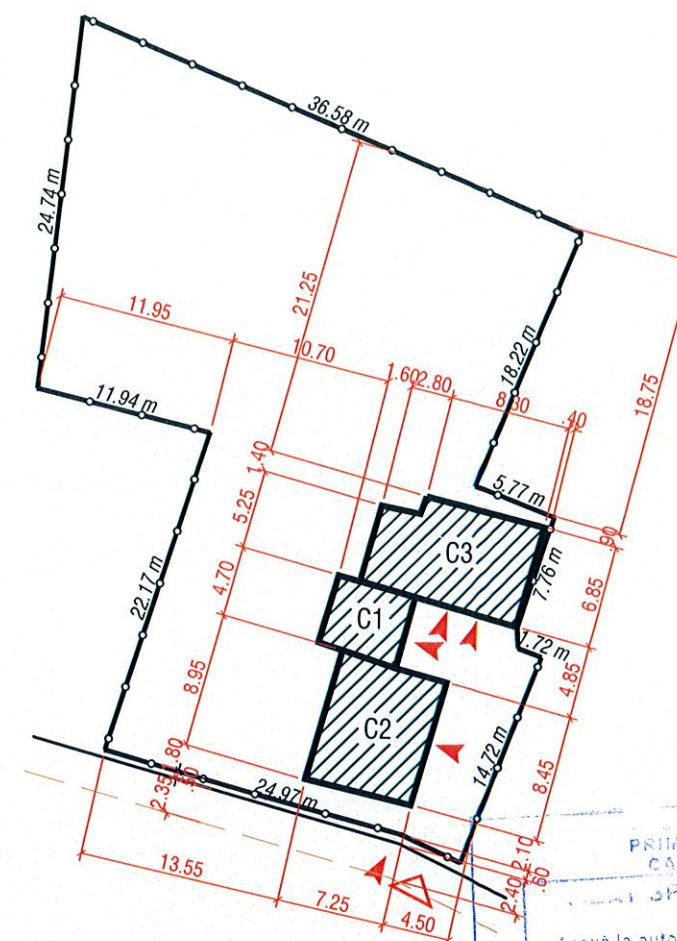



LEGENDA:

- constructie propusa pentru desfiintare
- imprejmuire existenta pe limita proprietate
- acces pietonal
- acces auto incinta
- drum
- ax drum


ORDINUL ARHITECTURILOR
DIN ROMANIA
6883
Paul Bogdan
MOSULEAC

Sc = 162.00 mp
Sd = 162.00 mp
S. Teren = 1.300 mp
P.O.T. existent/rezultat = 13.00/0.00%
C.U.T. existent/rezultat = 0.13/0.00

S.C. D'ARCHNEST S.R.L.				Titlu proiect: DESFIINTARE LOCUINTA SI ANEXE		Proiect nr. 169/08.202		
Adresa: str. Calea Bucovinei, nr. 32, oras Frasin, SUCEAVA				Amplasament: sat Capu Campului, p.f. 32485, comuna Capu Campului, jud. Suceava		Faza D.T.A.D.		
C.U.I./reg. com.: 42614103; J33/590/2020				Beneficiar: FILIPOVICI VASILE		Specialitate ARH.		
Telefon/e-mail: 0740027841; darchnest@gmail.com								
cod IBAN (BCR): RO60RNCB0240167853280001				Titlu plansa: PLAN DE SITUATIE		A 1		
Specificatie		Nume	Semnatura					Scara:
Sef proiect		c. arh. Mosuleac Paul-Bogdan						1:500
Proiectat		c. arh. Mosuleac Paul-Bogdan						
Desenat		c. arh. Mosuleac Paul-Bogdan						

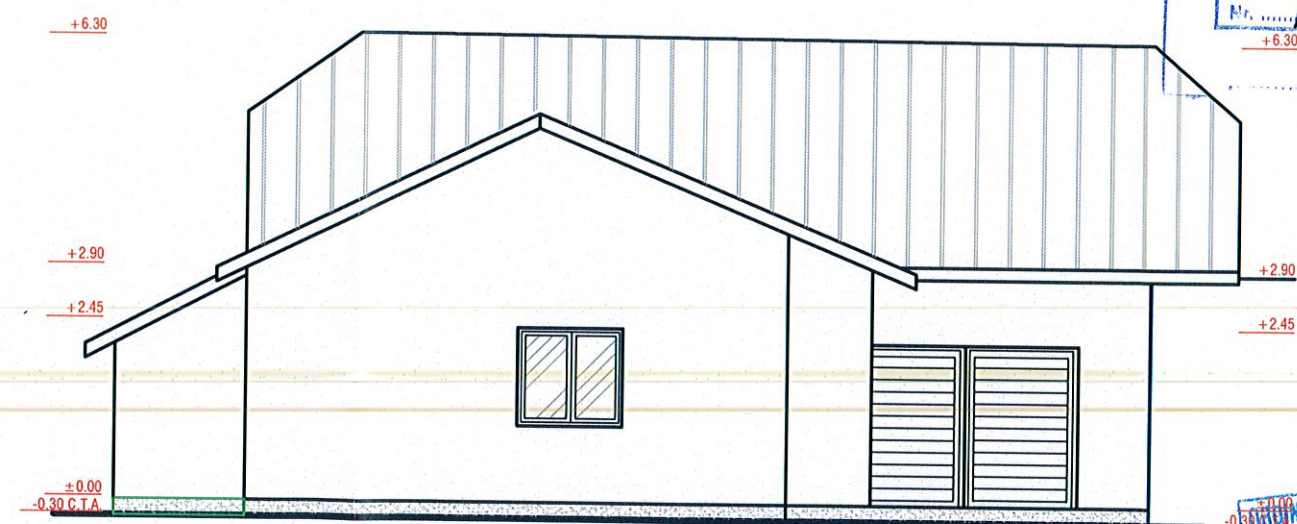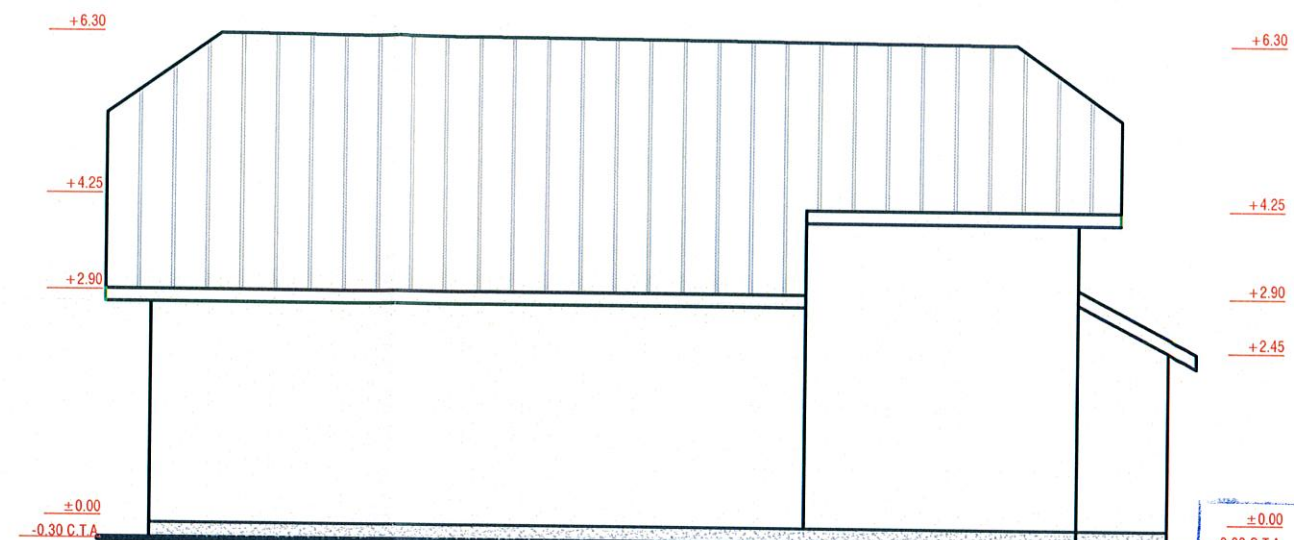

S.C. D'ARCHNEST S.R.L.				Titlu proiect:	DESFINTARE LOCUINTA SI ANEXE	Proiect nr.	169/08.2024
Adresa: str. Calea Bucovinei, nr. 32, oras Frasin, SUCEAVA C.U.I./reg. com.: 42614103; J33/590/2020 Telefon/e-mail: 0740027841; darchnest@gmail.com cod IBAN (BCR): RO60RNCB0240167853280001				Amplasament:	sat Capu Campului, p.f. 32485, comuna Capu Campului, jud. Suceava	Faza	D.T.A.O.
Specificatie	Nume	Semnatura	Scara:	Beneficiar:	FILIPOVICI VASILE	Specialitate	ARH.
Sef proiect	c. arh. Mosuleac Paul-Bogdan		1:100	Titlu plansa:	RELEVEU FATADA NORD/SUD LOCUINTA C1 SI ANEXE C2,C3		A 4
Relevat	ing. Cristina V. Ionascu						

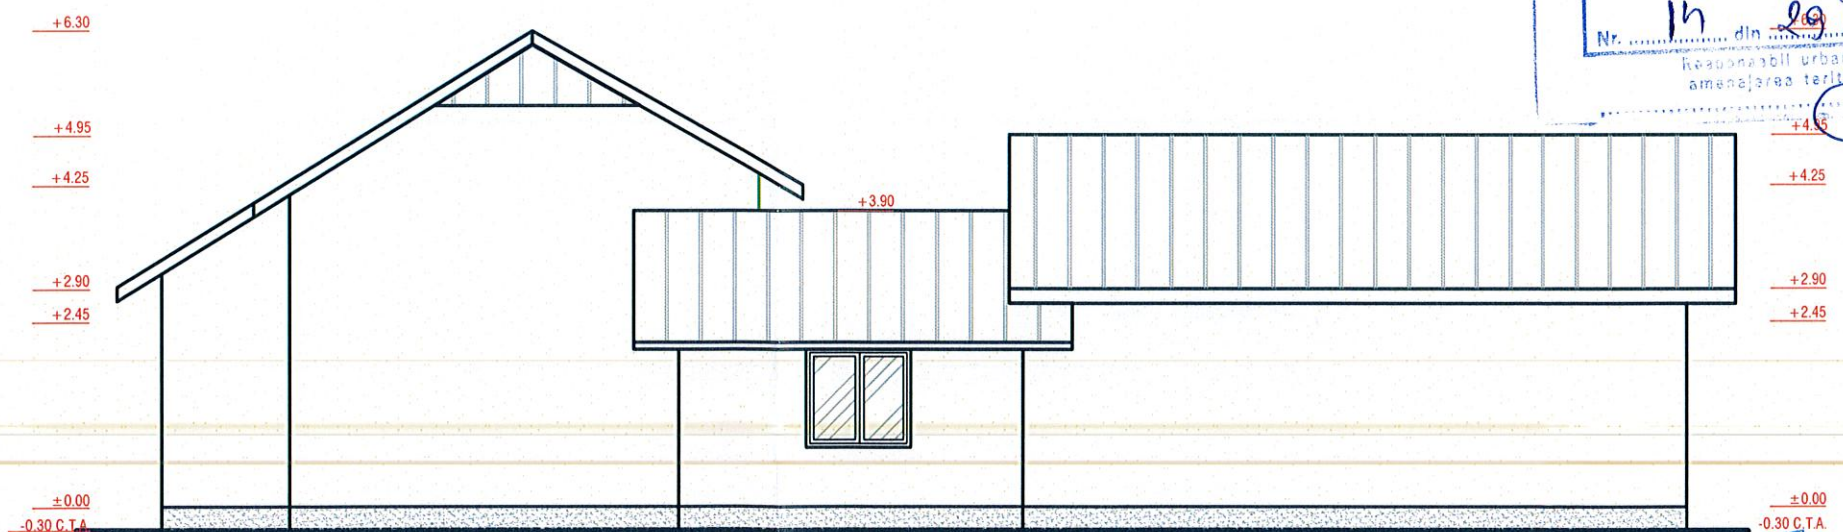

S.C. D'ARCHNEST S.R.L.				Titlu proiect:	DESFIINTARE LOCUINTA SI ANEXE	Proiect nr.	169/08.2024
Adresa: str. Calea Bucovinei, nr. 32, oras Frasin, SUCEAVA				Amplasament: sat Capu Campului, p.f. 32485		Faza	
C.U.I./reg. com.: 42614103; J33/590/2020				comuna Capu Campului,		S.R.D.T.A.	
Telefon/e-mail: 0740027841; darchnest@gmail.com				jud. Suceava		Specialitate	
cod IBAN (BCR): RO60RNCB0240167853280001				Beneficiar:	FILIPOVICI VASILE	ARH.	
Specificatie	Nume	Semnatura	Scara:	Titlu plansa:		A 5	
Sef proiect	c. arh. Mosuleac Paul-Bogdan		1:100	RELEVEU FATADA EST/VEST			
Relevat	ing. Cristina V. Ionascu			LOCUINTA C1 SI ANEXE C2,C3			