

PLAN DE SITUAȚIE

TEREN SITUAT IN SAT CAPU CÂMPULUI, COM. CAPU CÂMPULUI, JUD. SUCEAVA

Nr. cad. **CF31410** - Trup construcții de cult Capu Câmpului

S.total=5000,00mp

LEGENDA

- Limita proprietate
- Construcție propusă
- Construcție existentă menținută
- Construcție existentă propusă spre desființare
- Acces principal construcții
- Acces auto/pietonal din și spre incintă

Bilanț teritorial existent

Suprafață teren: 5000,00mp

Suprafață construită existentă: 411,00mp

Suprafață desfășurată existentă: 754,00mp

P.O.T. existent: 8,22%

C.U.T. existent: 0,15

Bilanț teritorial după extindere

Suprafață teren: 5000,00mp

Suprafață construită rămasă: 192,00mp

Suprafață desfășurată rămasă: 192,00mp

P.O.T. rezultat: 3,84%

C.U.T. rezultat: 0,03

Bilanț teritorial propus

Suprafață teren: 5000,00mp

Suprafață construită propusă: 782,20mp

Suprafață desfășurată propusă: 2.454,60mp

P.O.T. propus: 15,64%

C.U.T. propus: 0,49

DENUMIRE PROIECT:

**CONSTRUIRE CLOPOTNIȚĂ,
PARACLIS ȘI CASĂ MONAHALĂ**


BENEFICIAR:
Schitul "Sf. Treime" Capu Câmpului
13998272 repr. de Adomniței Nicolae
AMPLASAMENT:
jud. SUCEAVA, com. CAPU
CÂMPULUI, sat CAPU CÂMPULUI

PROIECTANT GENERAL:
S.C. STÂLPUL LUI VODĂ S.R.L.
J33/749/2021

Data
07.2024

Faza
D.T.A.C.

SEF PROIECT
arh. DORU GHIOCEL OLAS
PROIECTANT
arh. DORU GHIOCEL OLAS
DESENAT
arh. ADELIN CODRUȚ PALAGHICIUC
REZISTENȚĂ
ing. VLAD CIUCĂ
INSTALAȚII
ing. R. COJOCARU
PLAN DE SITUAȚIE
Proiect nr.
20/2024
Scara
1:500

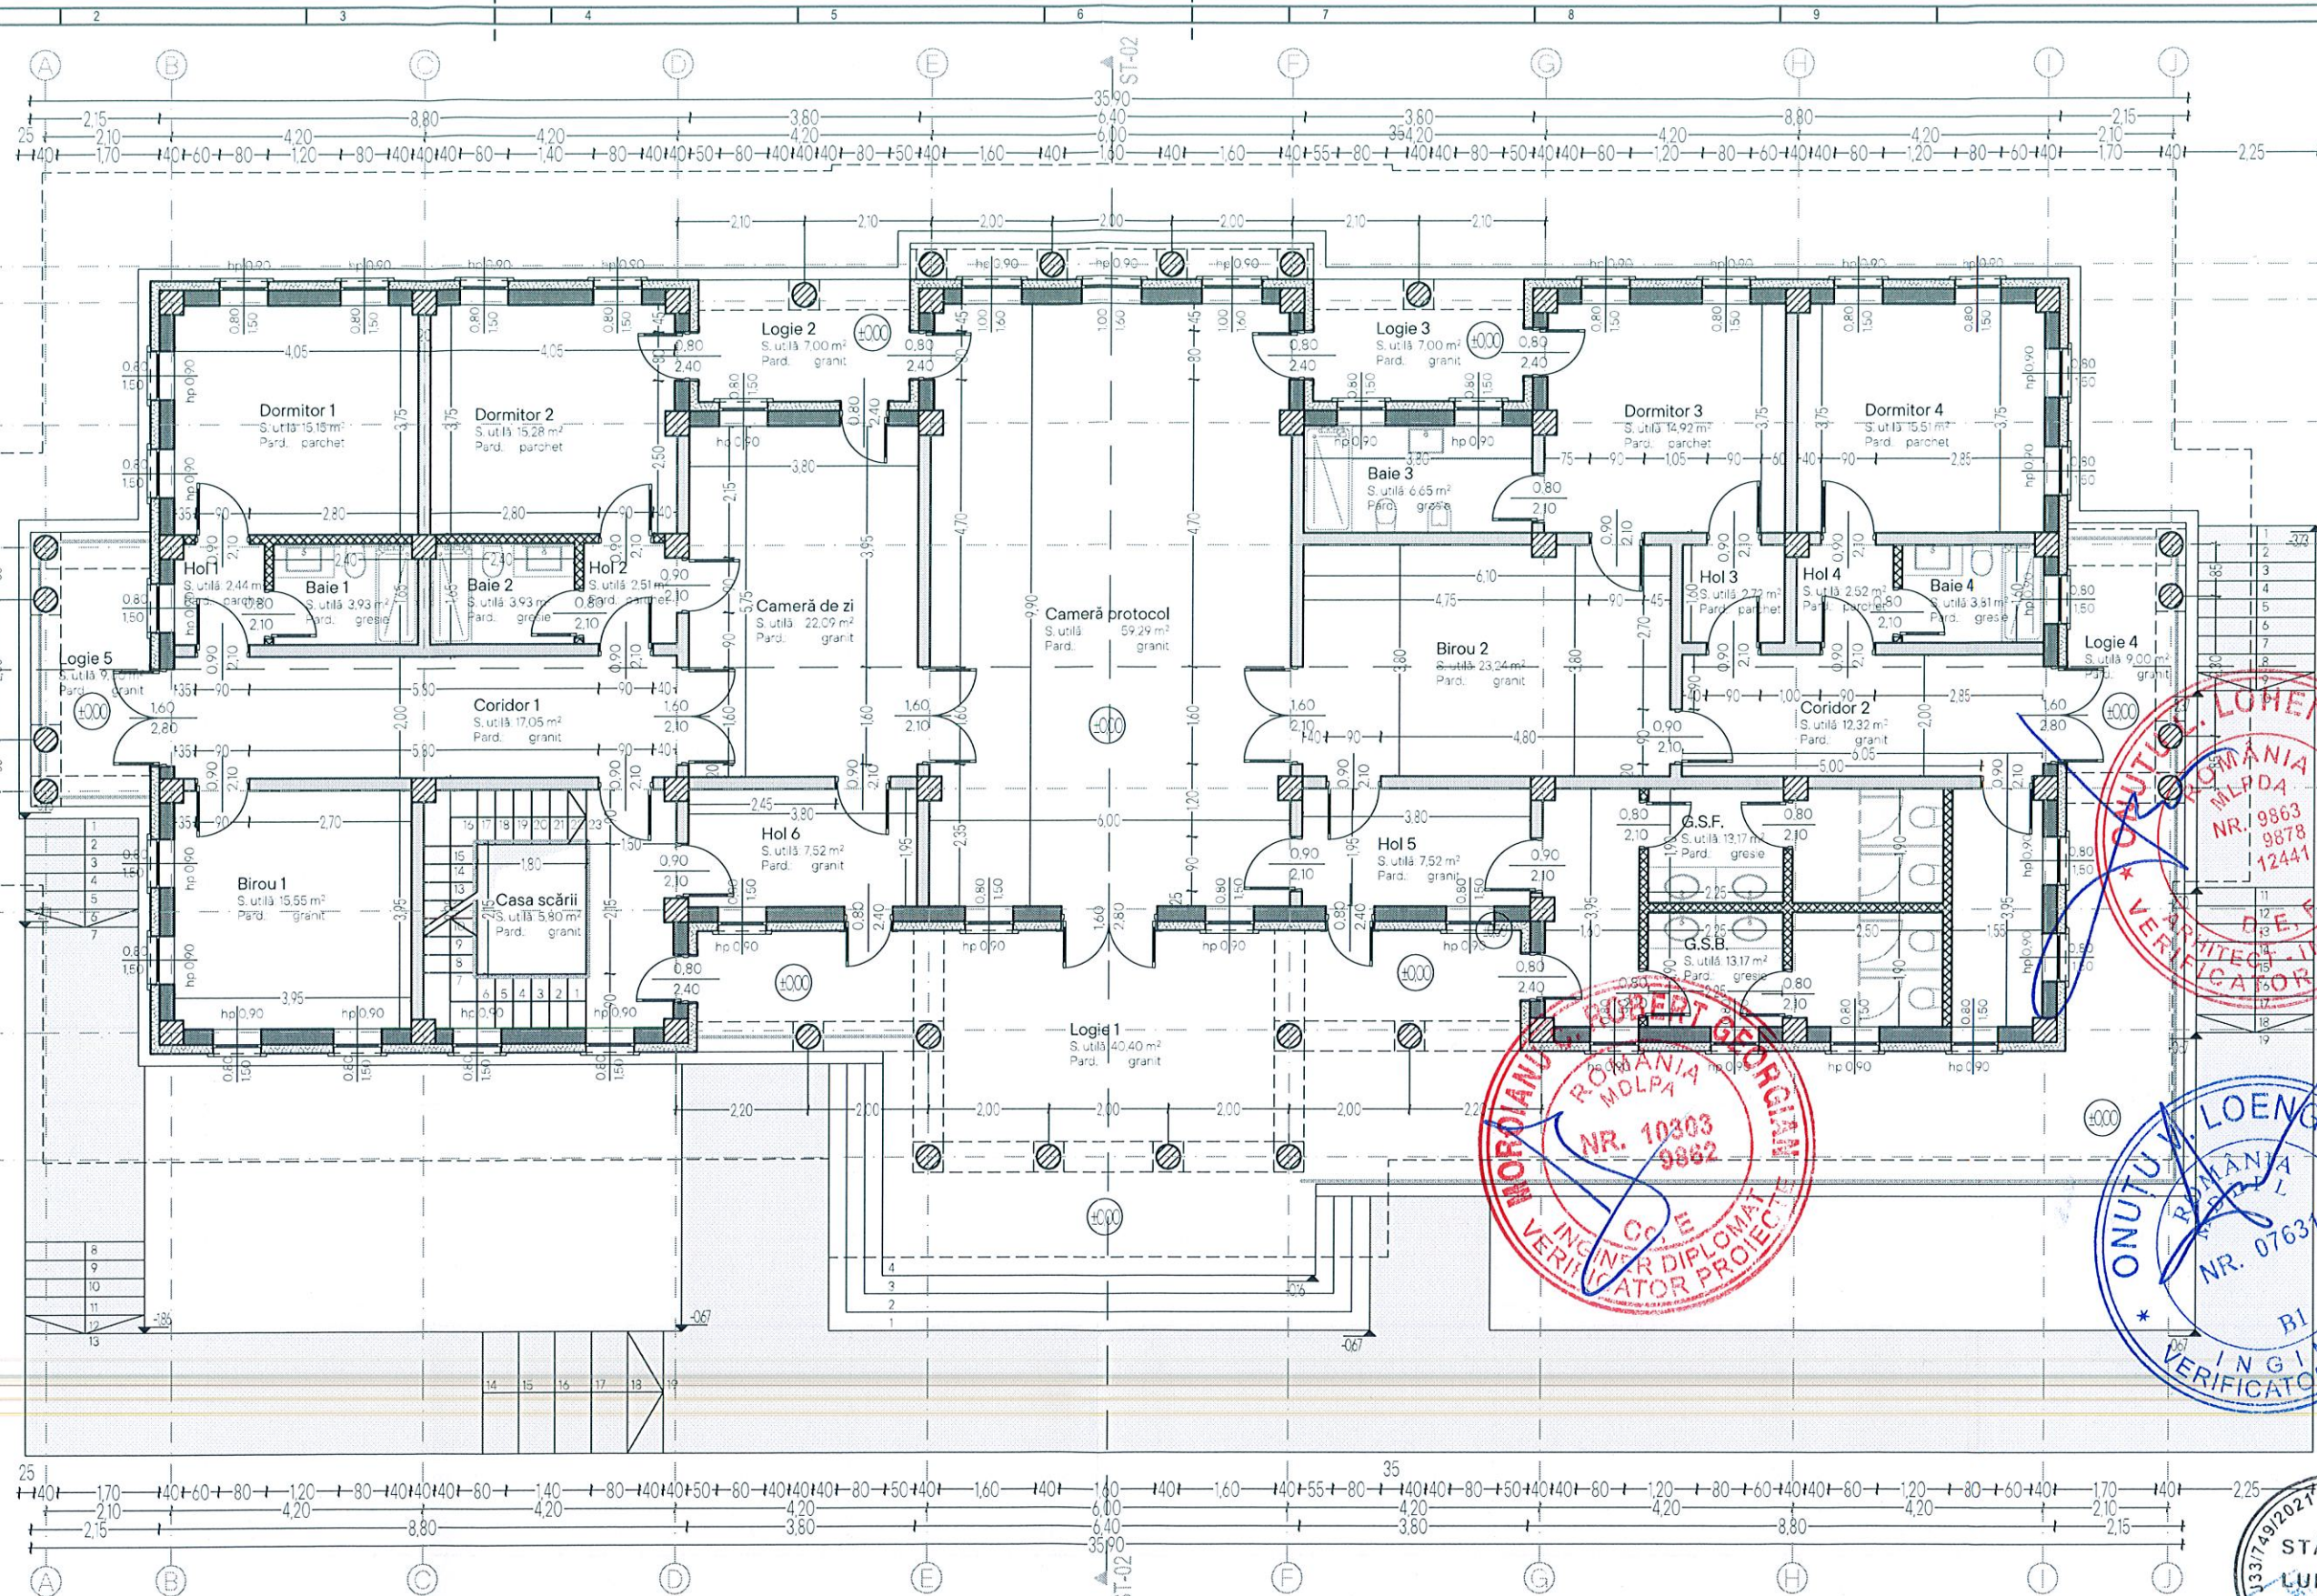

- Zid exterior - Finisaj piatră casetată/Termosistem 15cm/ CGV 25cm
- Zid exterior - Termosistem 15cm/ Diafragmă BA 25cm
- Zid exterior - Termosistem 15cm/ CGV 25cm
- Zid interior - Diafragmă BA 25cm
- Zid interior - CGV 25cm
- Zid interior - CGV 20cm
- Zid interior - CGV 15cm

DENUMIRE PROIECT:

CONSTRUIRE CLOPOTNIȚĂ, PARACLIS ȘI CASĂ MONAHALĂ

BENEFICIAR:
Schitul "Sf. Treime" Capu Câmpului
13998272 repr. de Adomniței Nicolae
AMPLASAMENT:
jud. SUCEAVA, com. CAPU
CÂMPULUI, sat CAPU CÂMPULUI

PROIECTANT GENERAL:
S.C. STĂLPUL LUI VODĂ S.R.L.
J33/749/2021

Data:
07.2024

Faza:
D.T.A.C.

SEF PROIECT:

arh. DORU GHIGGEL OLAS

PROIECTAT:

arh. DORU GHIGGEL OLAS

DESENAT:

arh. ADRIAN CODRUT BALACHIU

REZISTENȚĂ

ing. VLAD CRĂCĂ

INSTALAȚII

ing. R. COJOCARU

PLAN PARTER Casă monahală

Proiect nr.:

20/2024

Scara:

1:100

Plansa:

A-04

STĂLPUL
LUI VODĂ
S.R.L.

J33/749/2021 * C.U.I. 4095193

jud. SUCEAVA

jud. SUCEAVA

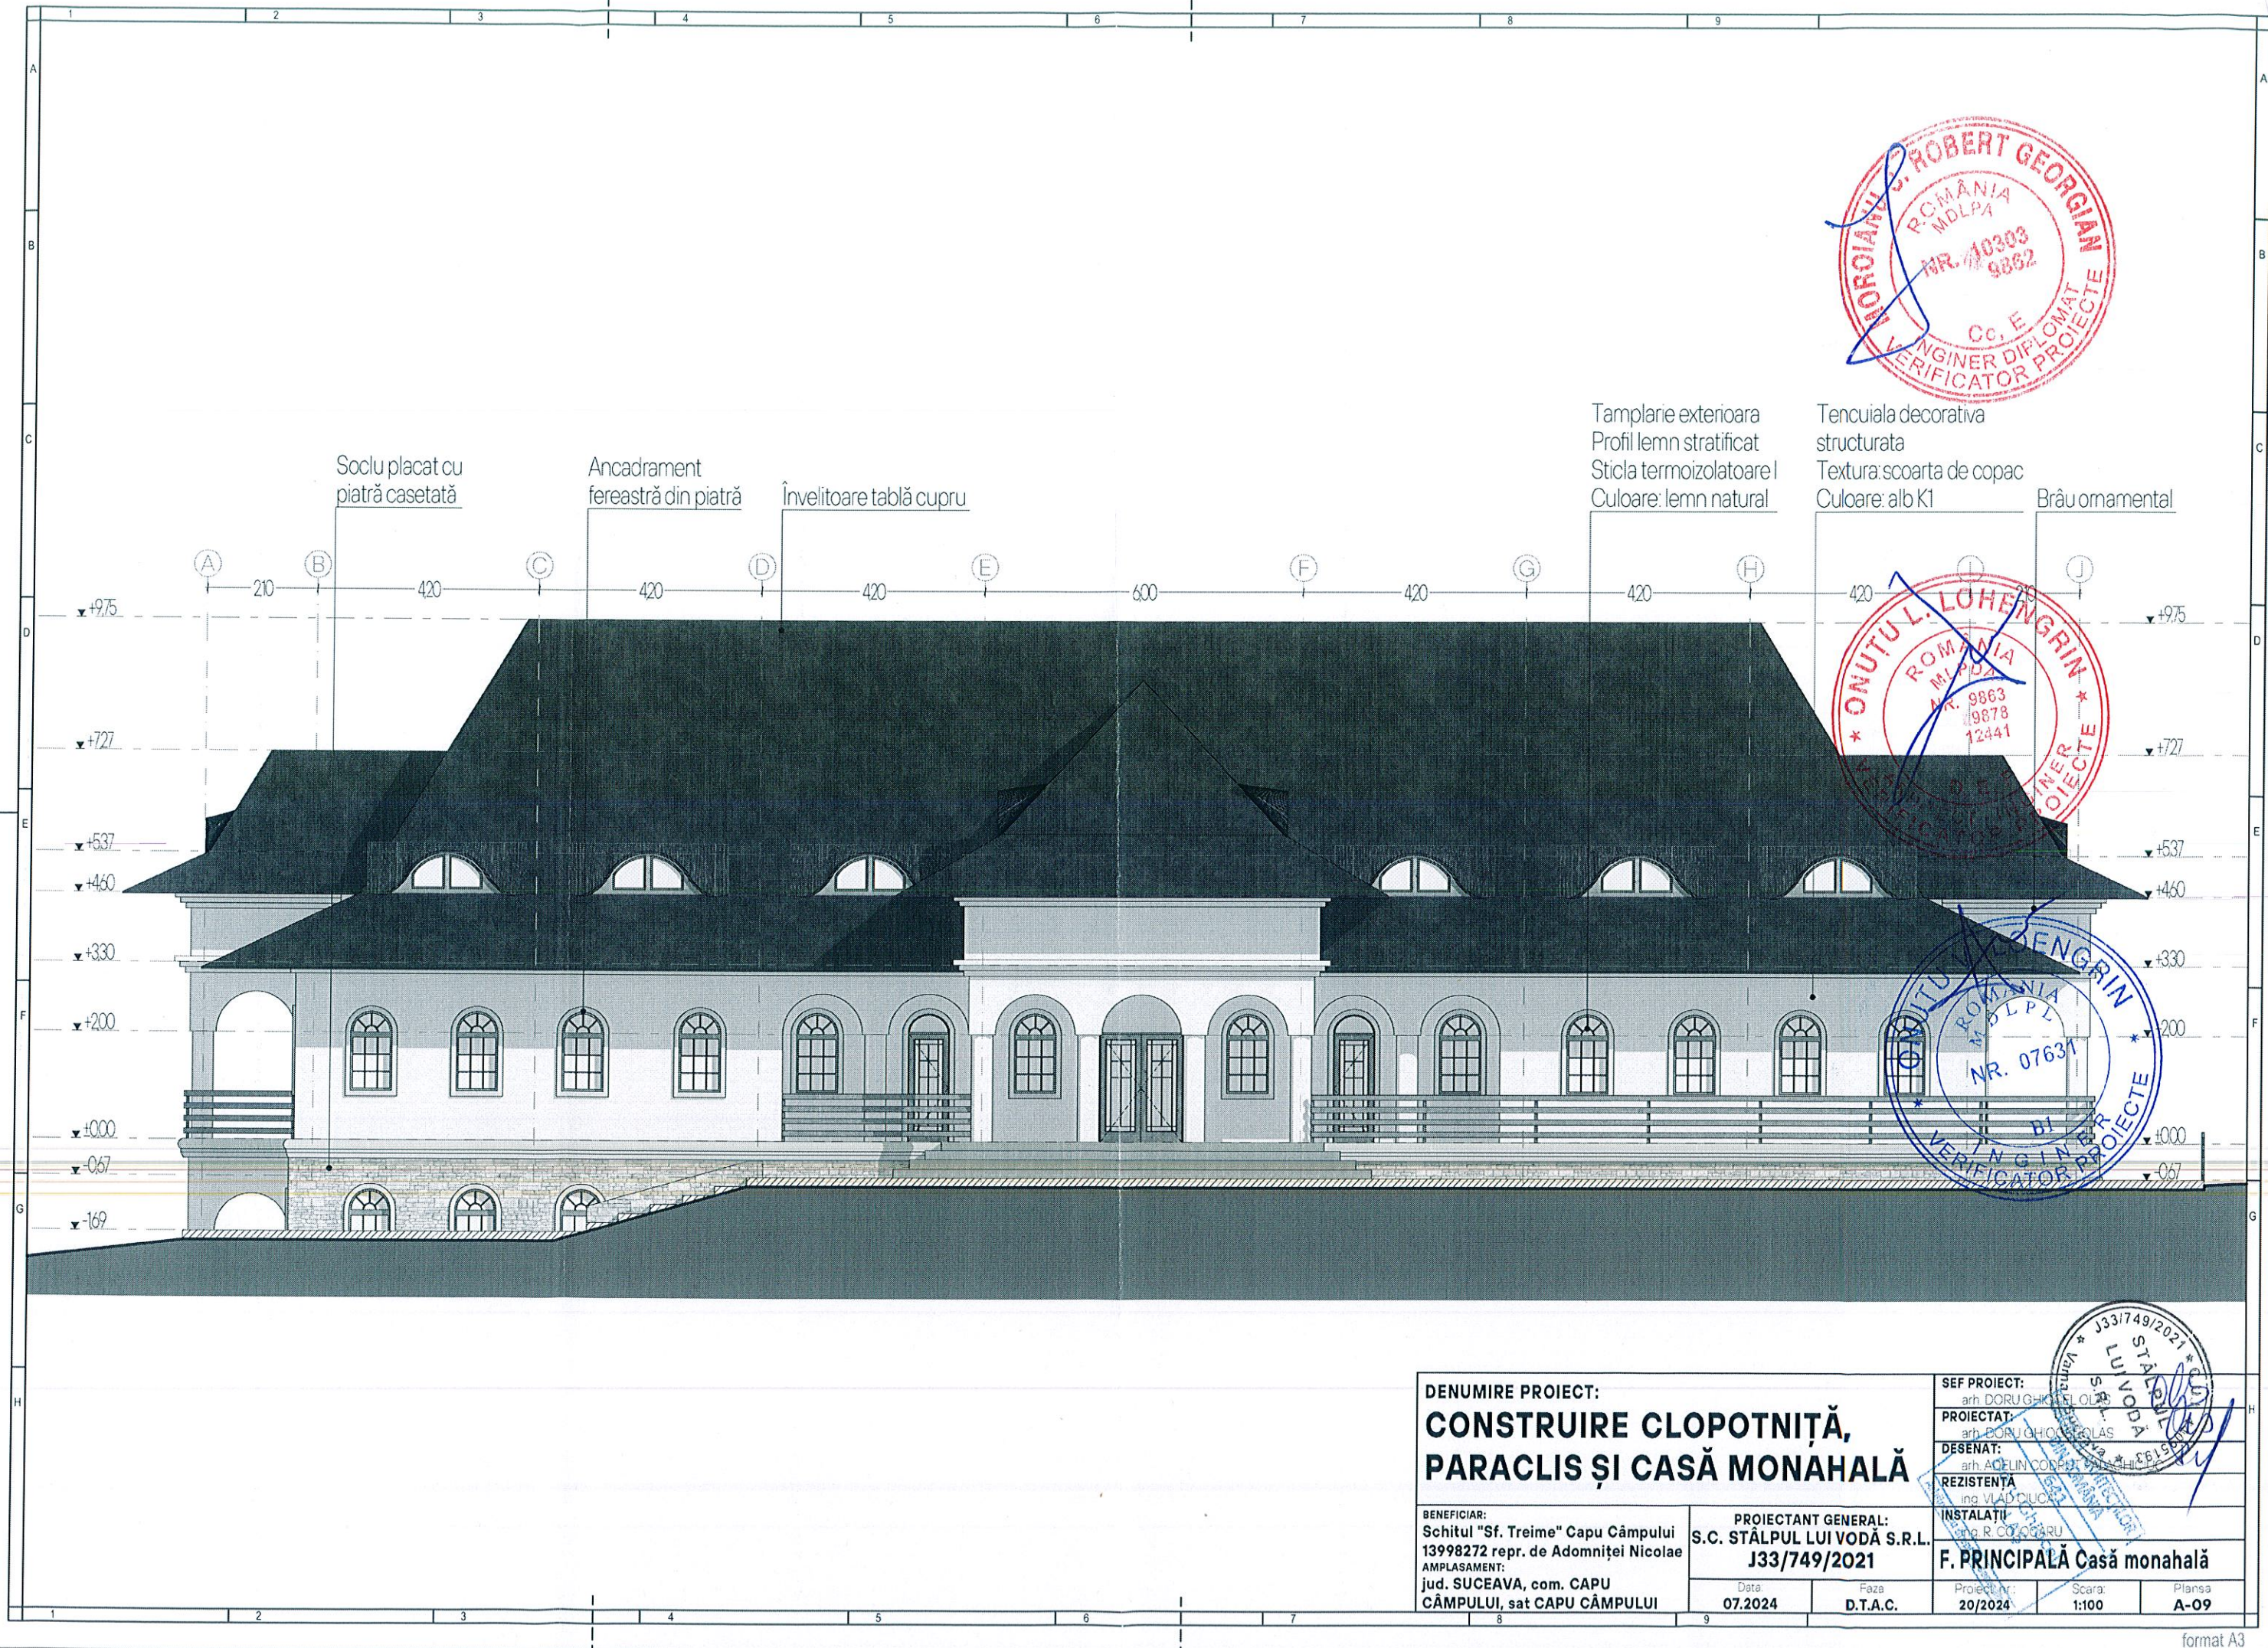

DENUMIRE PROIECT:
**CONSTRUIRE CLOPOTNIȚĂ,
PARACLIS ȘI CASĂ MONAHALĂ**

BENEFICIAR:
Schitul "Sf. Treime" Capu Câmpului
13998272 repr. de Adomniței Nicolae
AMPLASAMENT:
jud. SUCEAVA, com. CAPU
CÂMPULUI, sat CAPU CÂMPULUI

PROIECTANT GENERAL:
S.C. STÂLPUL LUI VODĂ S.R.L.
J33/749/2021

Data:
07.2024




Faza:
D.T.A.C.

SEF PROIECT:
arh. DORU GHIGHELOAS
PROIECTAT:
arh. DORU GHIGHELOAS
DESENAT:
arh. ADELIN COBZA
REZISTENȚĂ
ing. VLAD CIUCU
INSTALAȚII
ing. R. COȘCĂRU
F. PRINCIPALĂ Casă monahală



Proiect nr.:
20/2024

Scara:
1:100

Planșa:
A-09

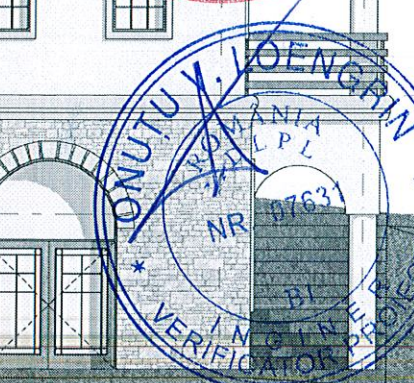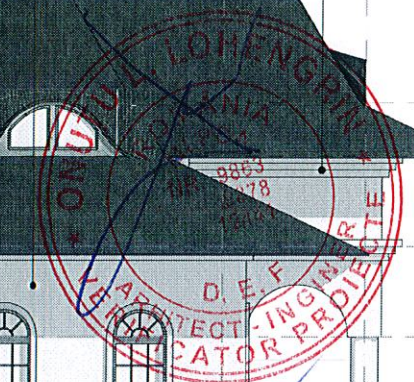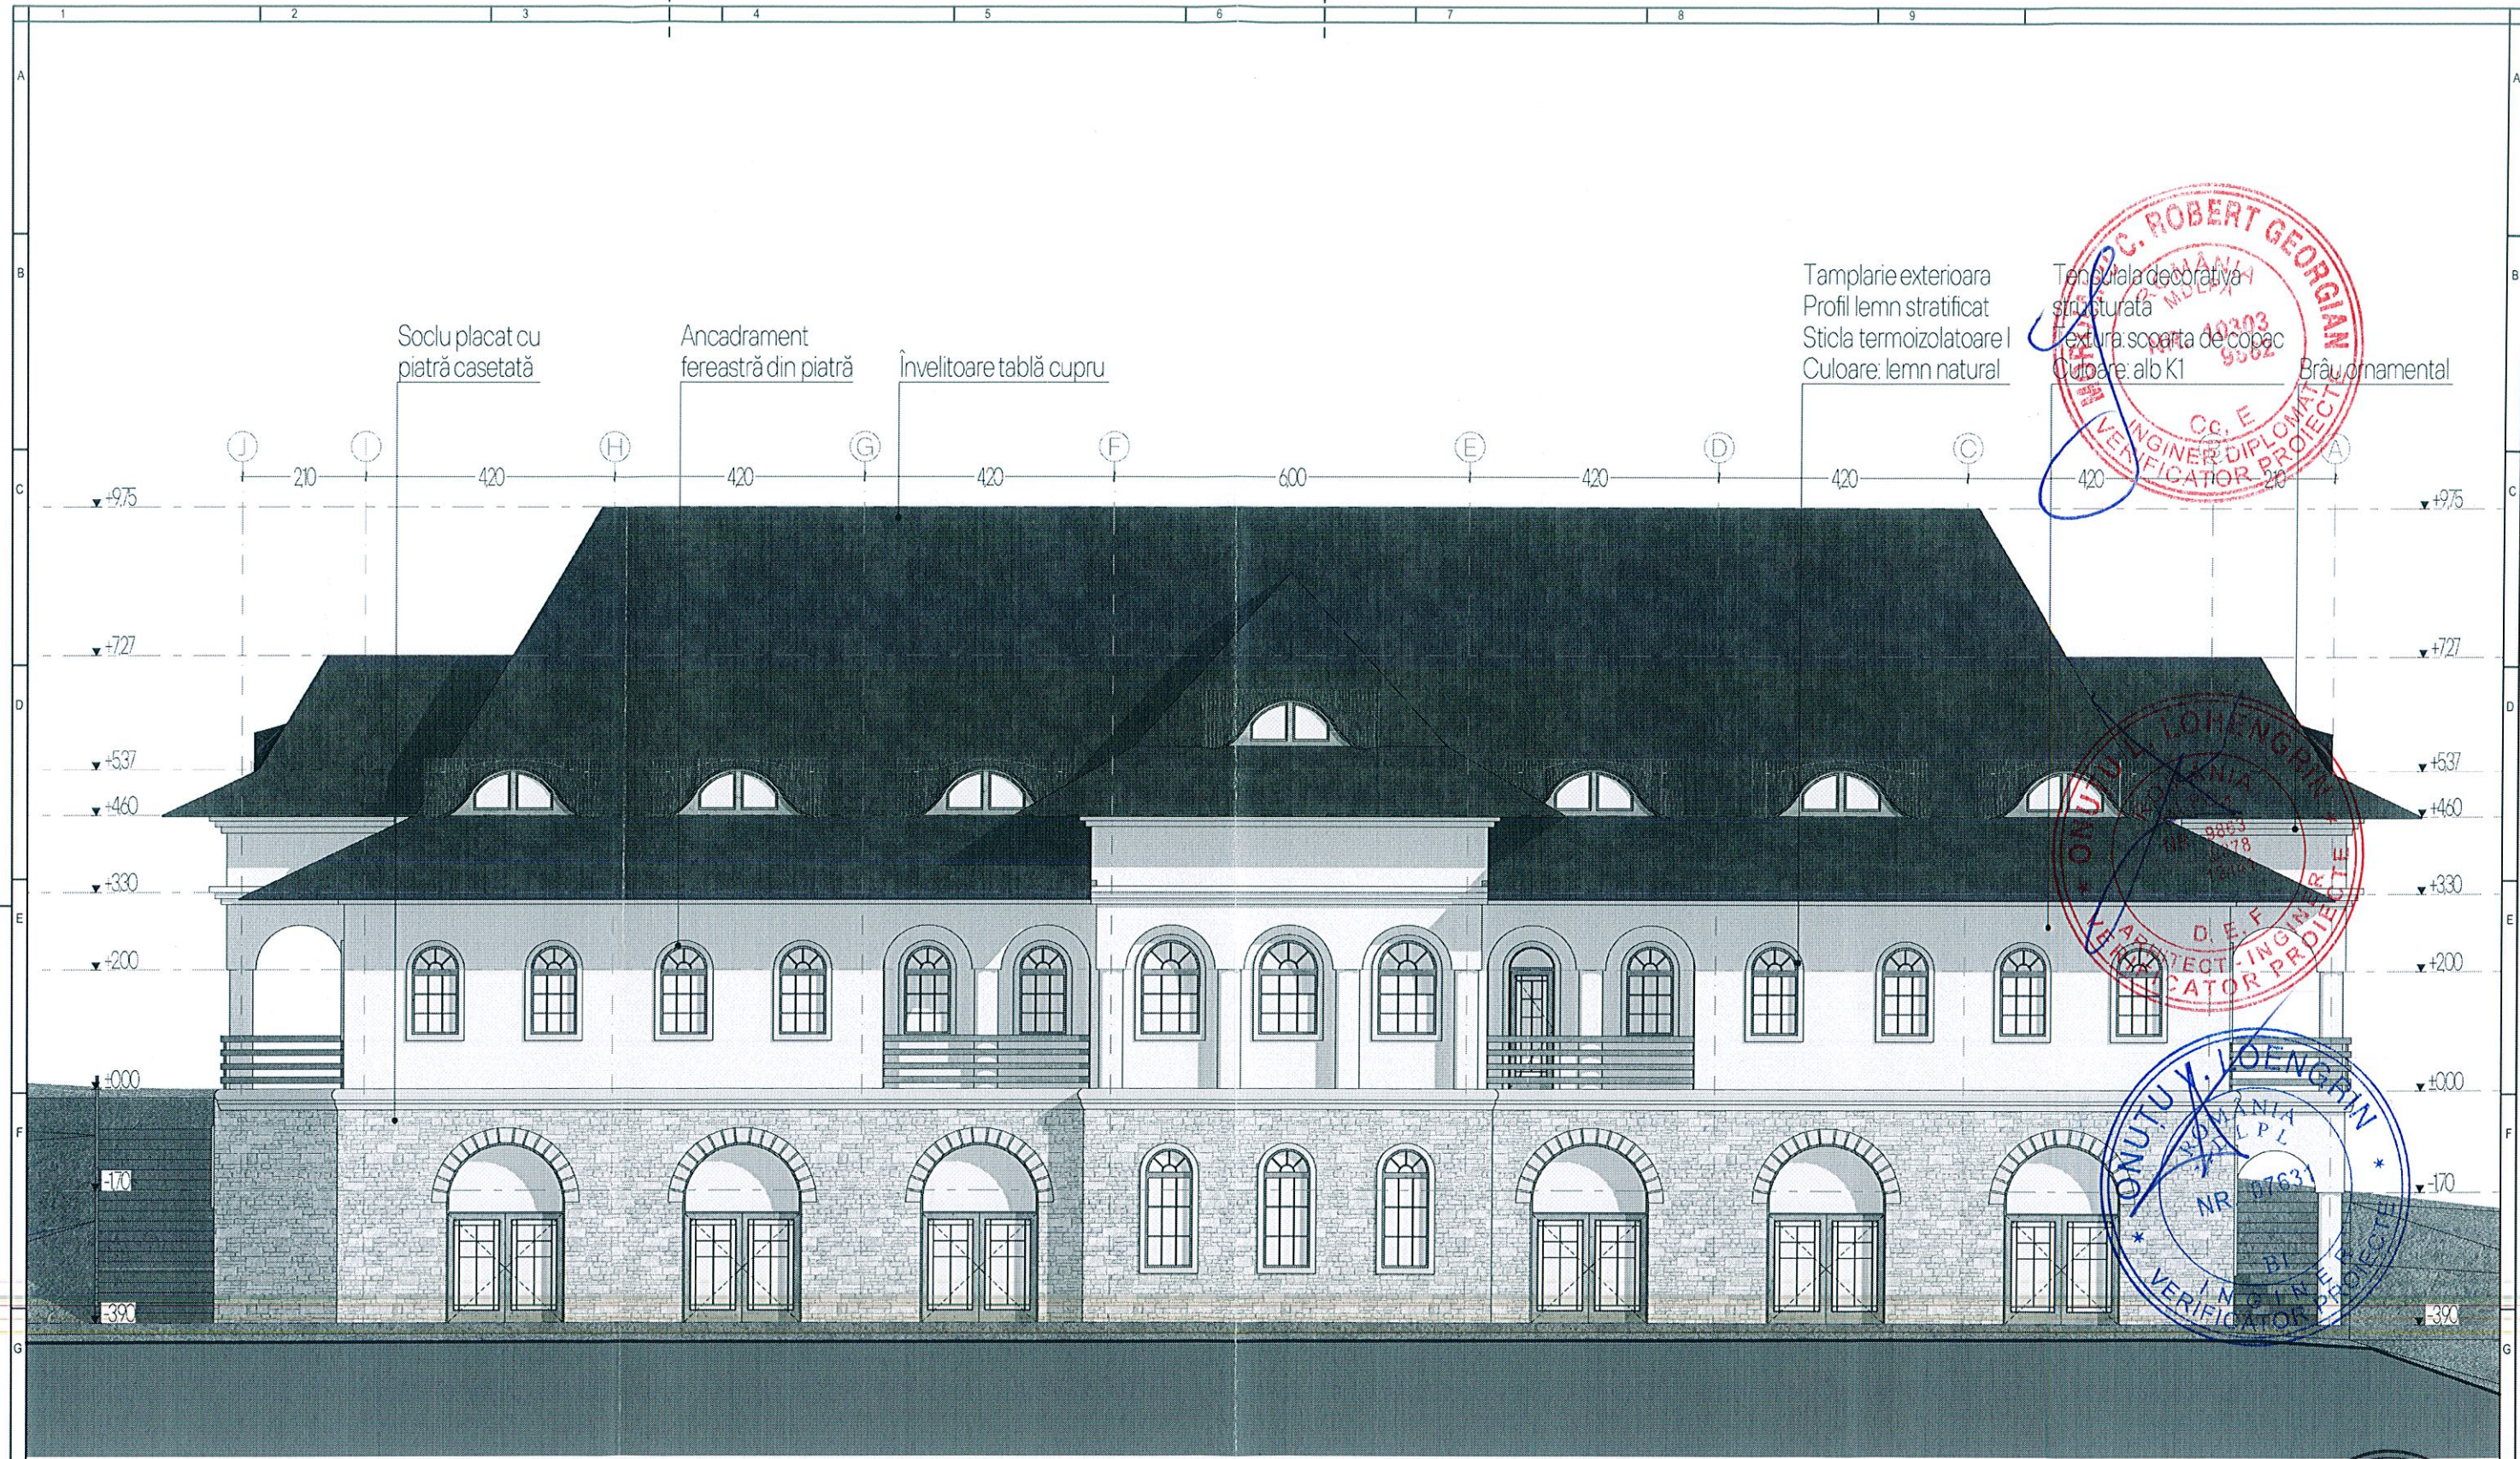

DENUMIRE PROIECT: CONSTRUIRE CLOPOTNIȚĂ, PARACLIS ȘI CASĂ MONAHALĂ			SEF PROIECT: arch. DORU GHIOCE		
BENEFICIAR: Schitul "Sf. Treime" Capu Câmpului 13998272 repr. de Adomniței Nicolae AMPLASAMENT: jud. SUCEAVA, com. CAPU CÂMPULUI, sat CAPU CÂMPULUI			PROIECTAT: arch. DORU GHIOCE		
PROIECTANT GENERAL: S.C. STĂLPUL LUI VODĂ S.R.L. J33/749/2021			DESENAT: arch. ADELIN GODEUTAL		
Data: 07/2024			REZISTENȚĂ ing. VLAD CIUCA		
Faza: D.T.A.C.			INSTALAȚII ing. R. COJOCARI		
Proiect nr.: 20/2024			F. POSTERIOARĂ Casă monahală		
Scara: 1:100			Plansa: A-10		

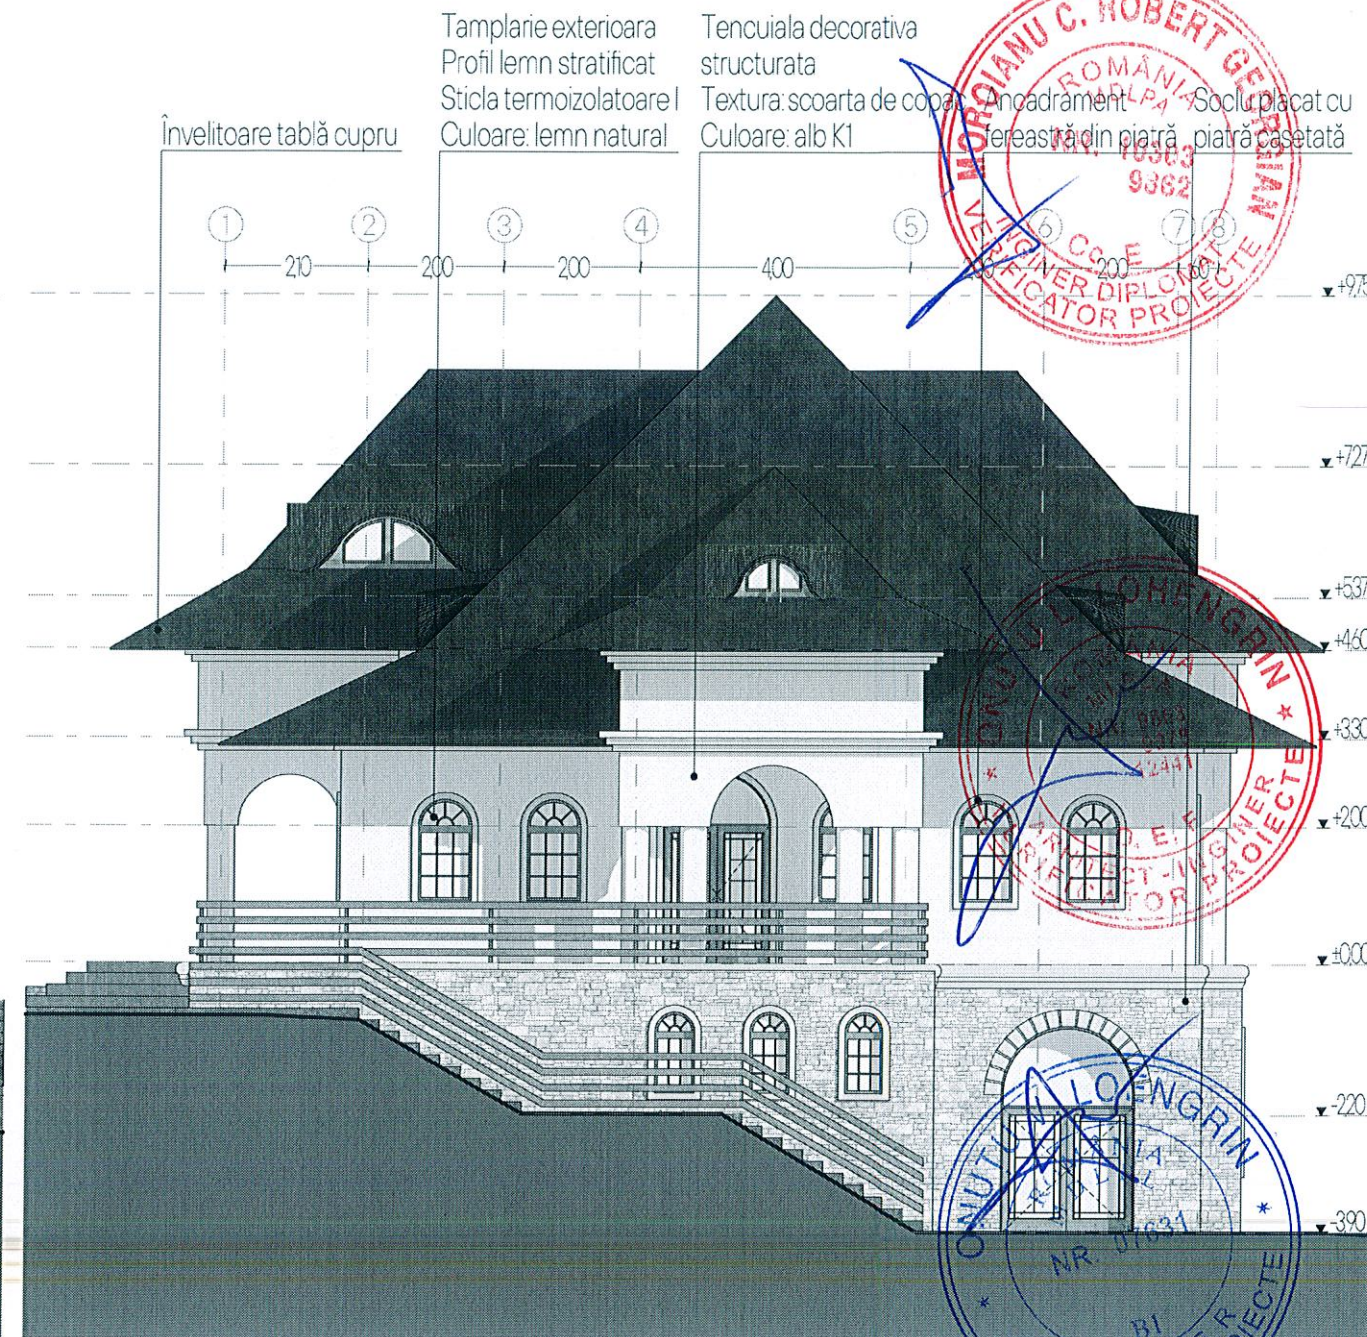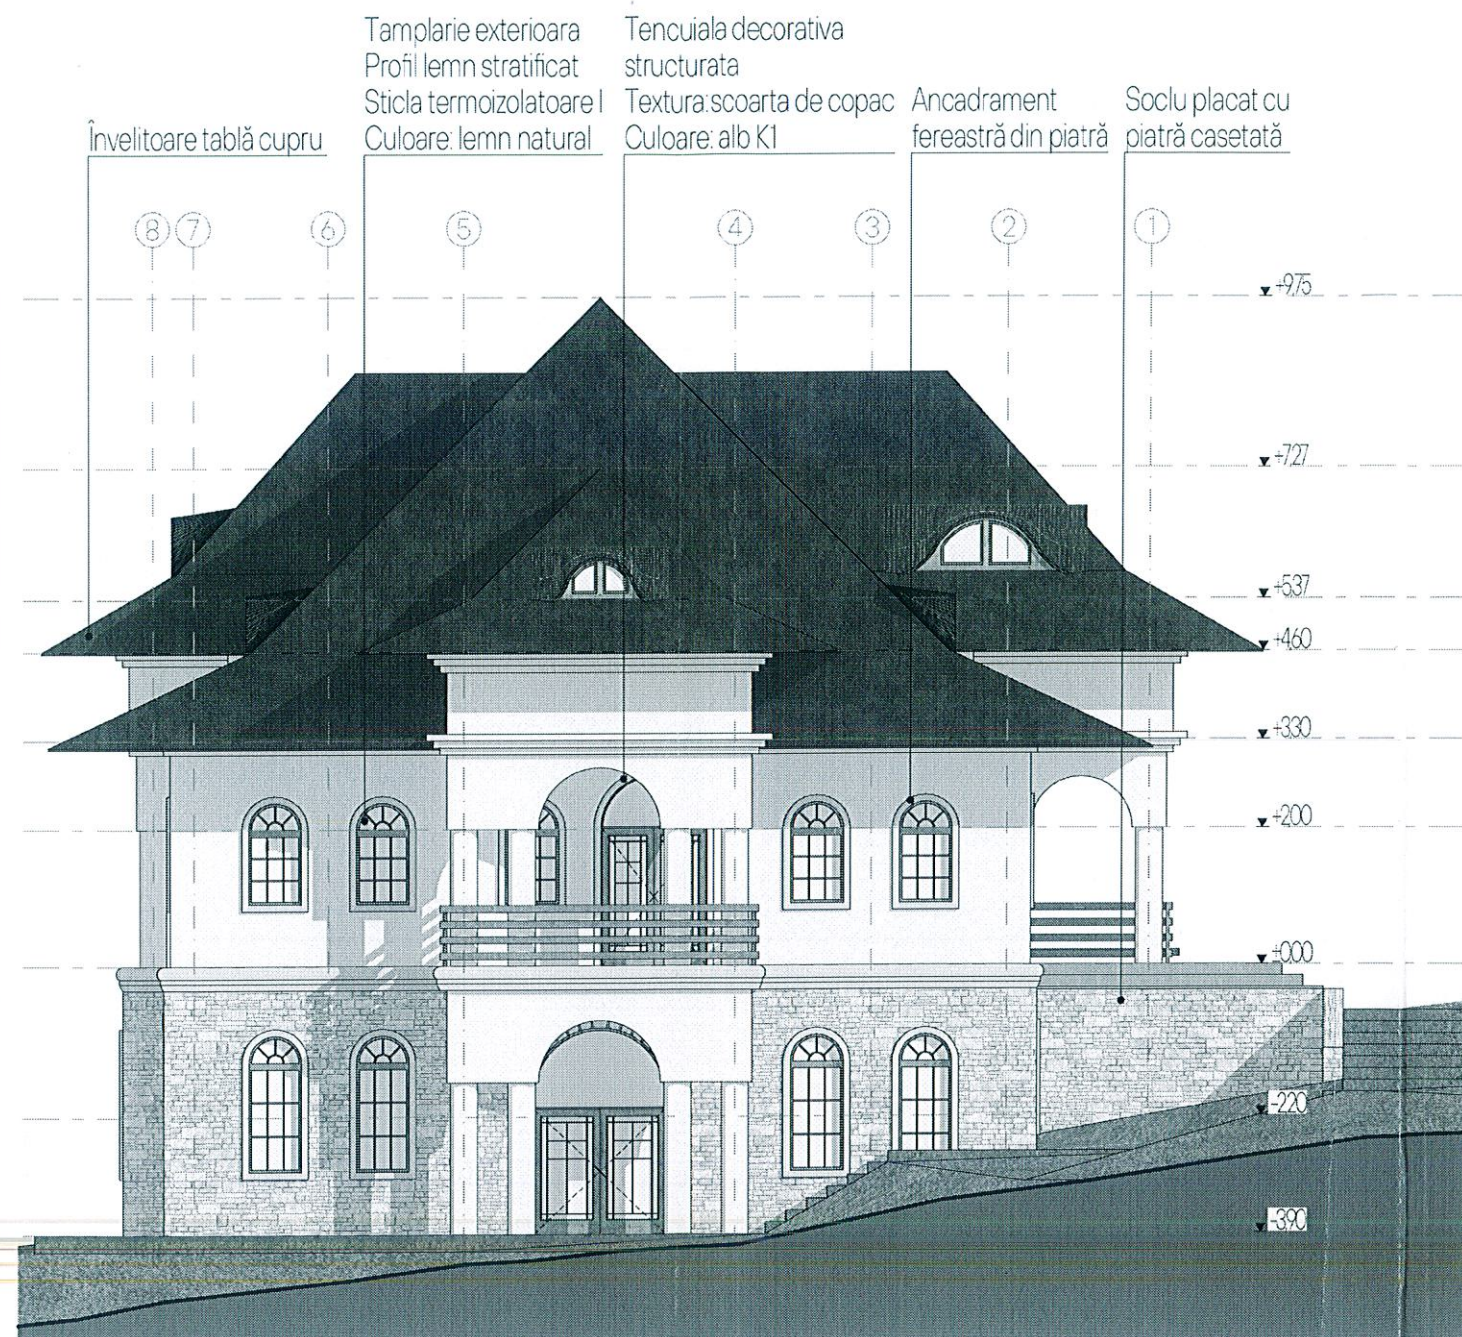





DENUMIRE PROIECT:
**CONSTRUIRE CLOPOTNIȚĂ,
PARACLIS ȘI CASĂ MONAHALĂ**

BENEFICIAR:
Schitul "Sf. Treime" Capu Câmpului
13998272 repr. de Adomniței Nicolae
AMPLASAMENT:
jud. SUCEAVA, com. CAPU
CÂMPULUI, sat CAPU CÂMPULUI

PROIECTANT GENERAL:
S.C. STĂLPUL LUI VODĂ S.R.L.
J33/749/2021

Data: 07.2024
Faza: D.T.A.C.

SEF PROIECT:
arh. DORU GHIOCELOAȘ
PROIECTAT:
arh. DORU GHIOCELOAȘ
DESENAT:
arh. ADELIN COBURNĂ
REZISTENȚĂ
ing. ADRIAN CIOABA
INSTALAȚII
ing. RADU JOCARU
FAȚADE LATERALE Casă monahală
Proiect nr.: 20/2024
Scara: 1:100
Planșa: A-11

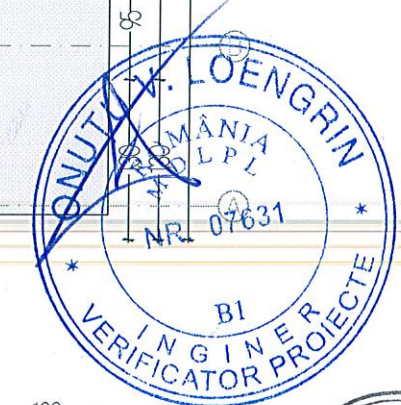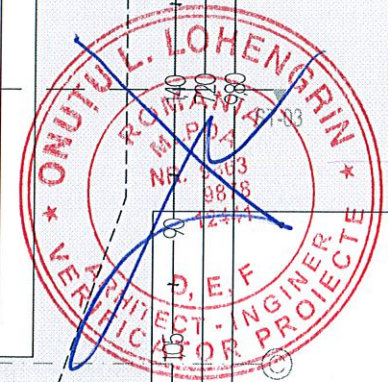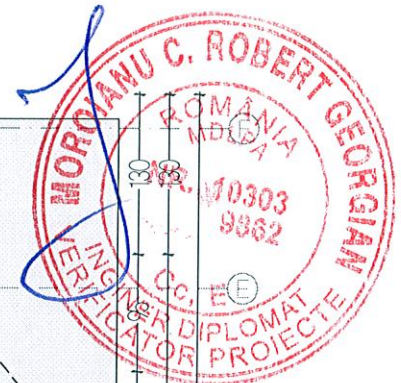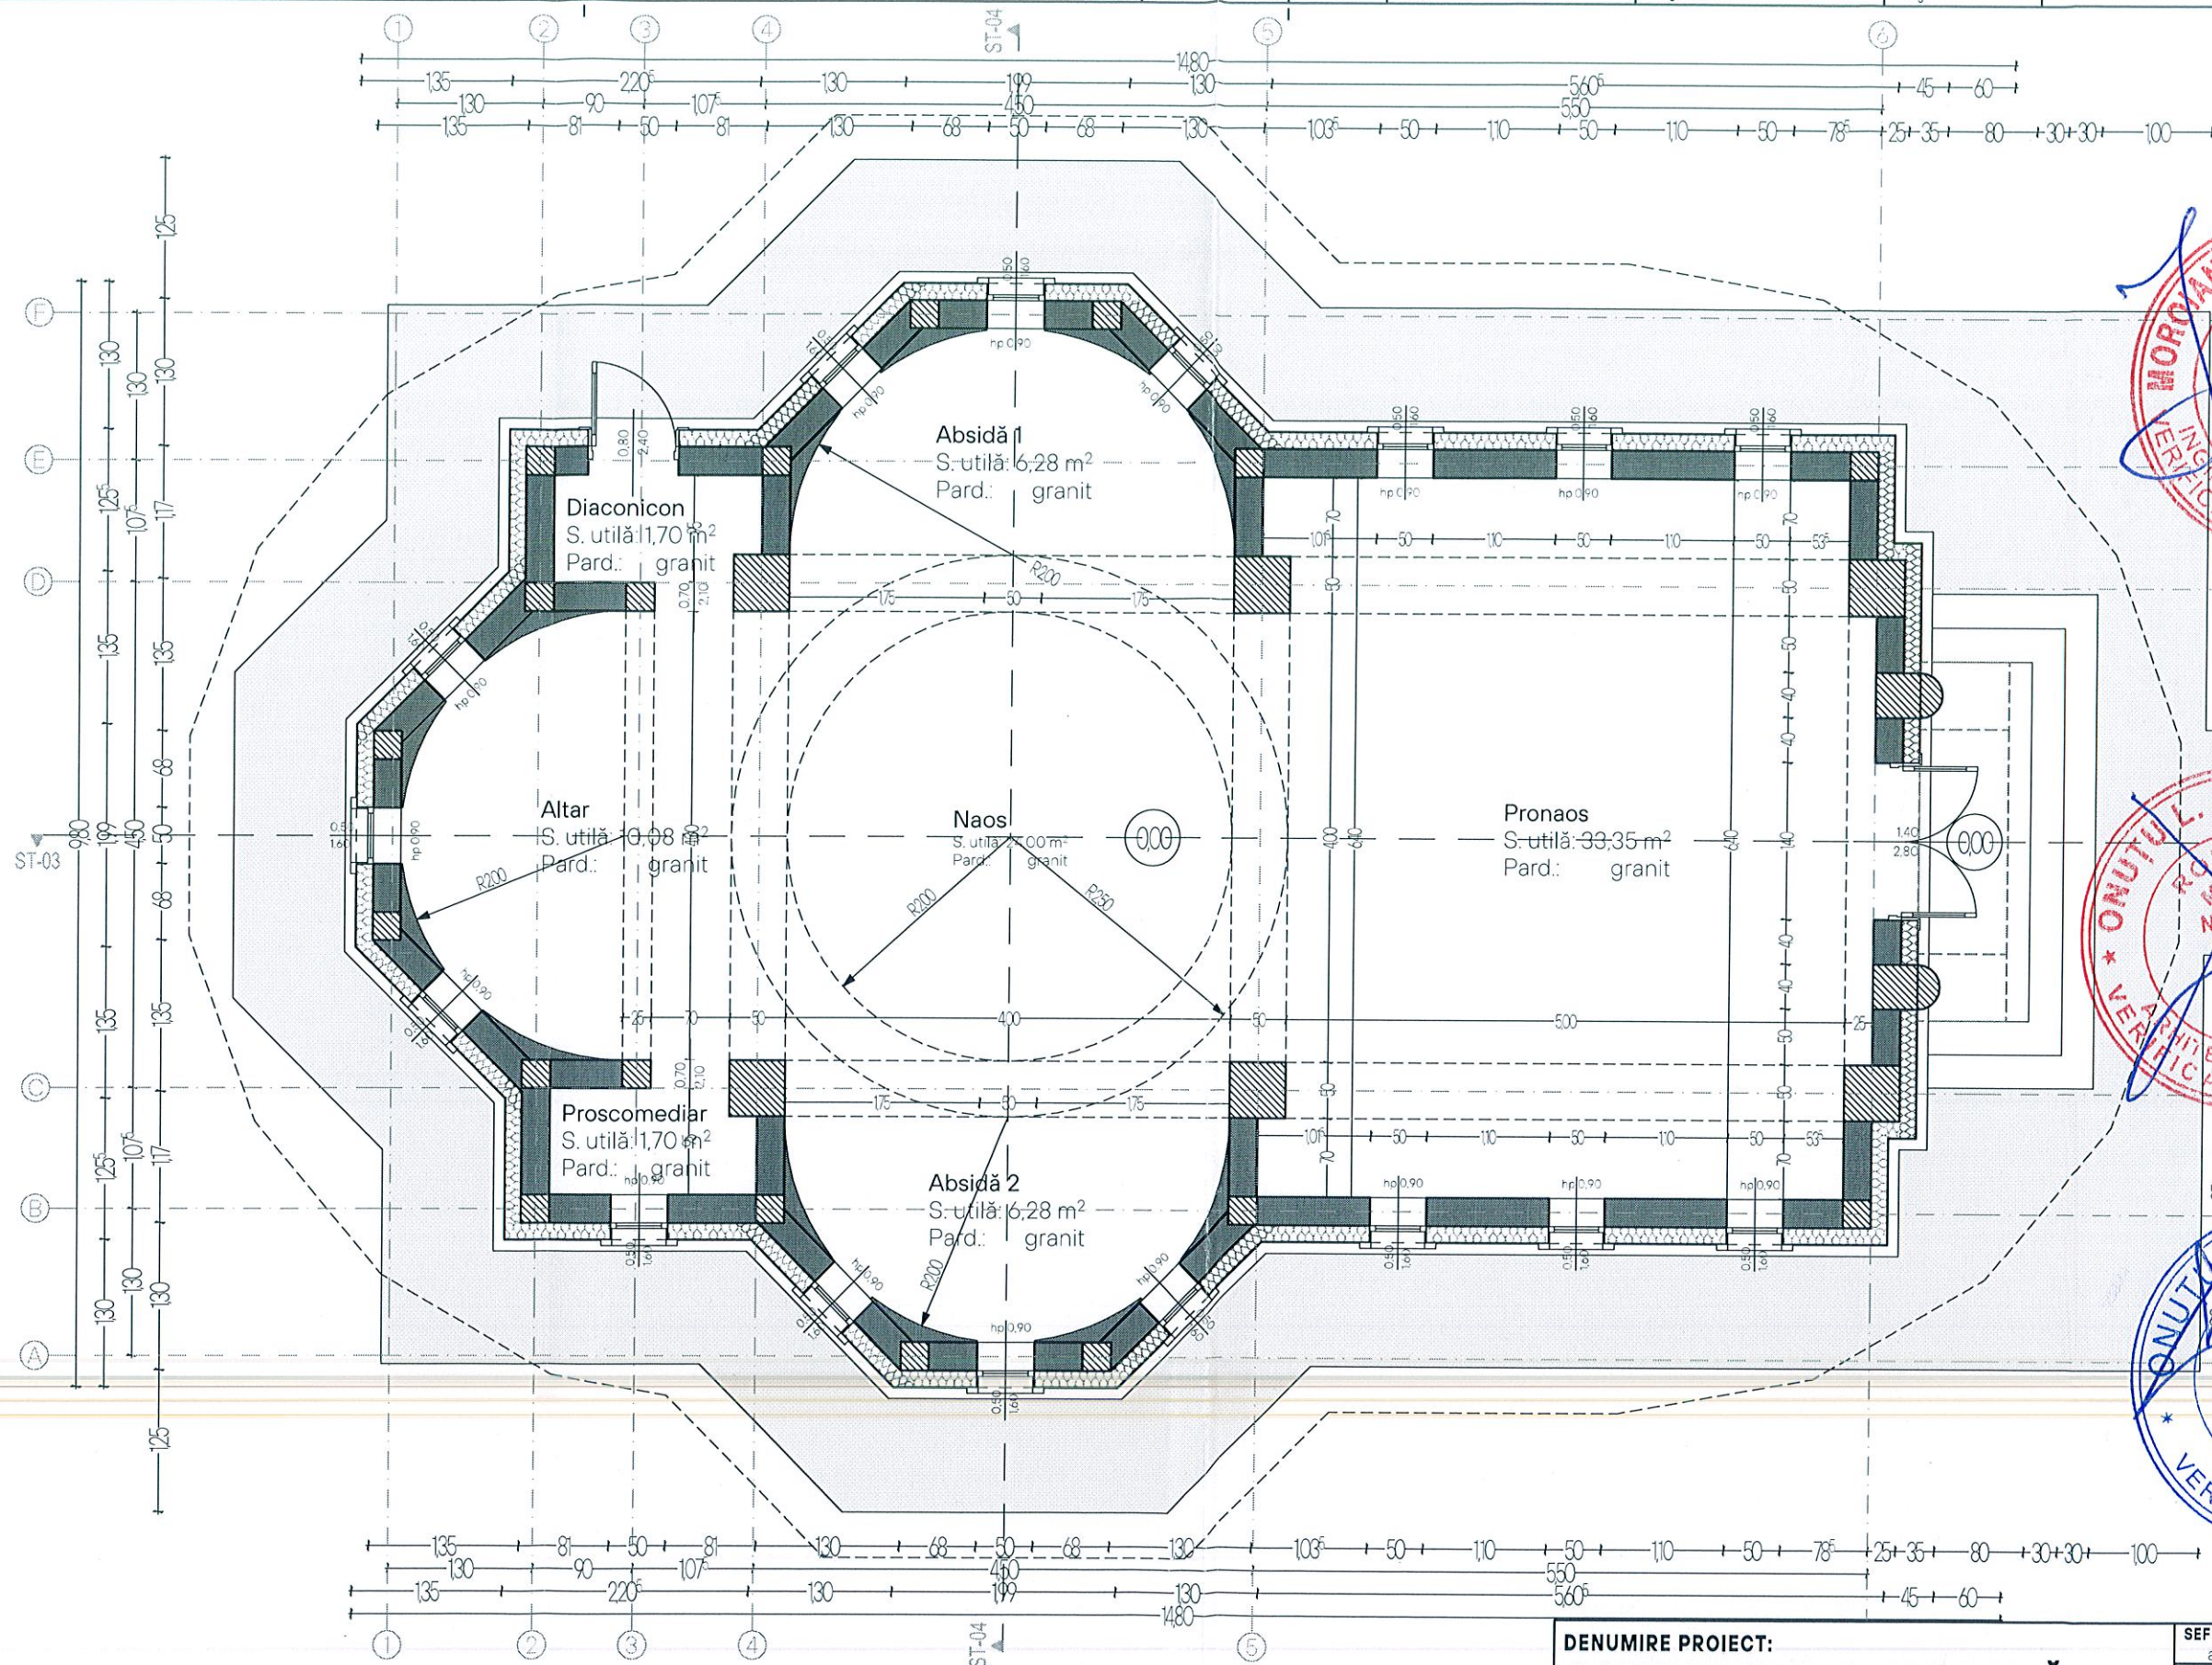





DENUMIRE PROIECT:
**CONSTRUIRE CLOPOTNIȚĂ,
PARACLIS ȘI CASĂ MONAHALĂ**

BENEFICIAR:
Schitul "Sf. Treime" Capu Câmpului
13998272 repr. de Adomniței Nicolae
AMPLASAMENT:
jud. SUCEAVA, com. CAPU
CÂMPULUI, sat CAPU CÂMPULUI






PROIECTANT GENERAL:
S.C. STĂLPUL LUI VODĂ S.R.L.
J33/749/2021

Data: 07.2024
Faza: D.T.A.C.


SEF PROIECT:
arch. DORU GHIOCE OLARU
PROIECTAT:
arch. DORU GHIOCE OLARU
DESENAT:
arch. ADELIN CODRUT PALA AGHIUS
REZISTENȚĂ
ing. V. AD CIUCA
INSTALAȚII
ing. R. COJOCARU
PLAN PARTER Paraclis
Proiect nr.: 20/2024
Scara: 1:50
Plansa: A-12

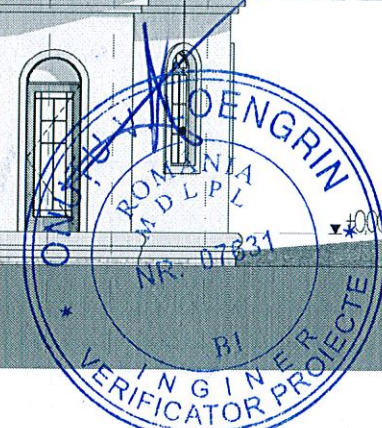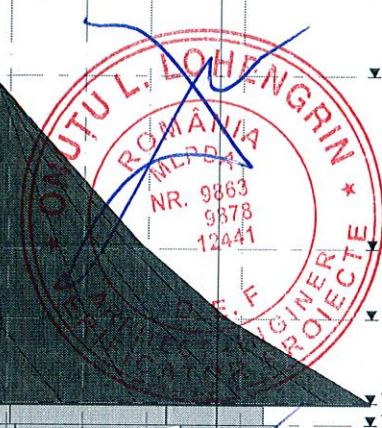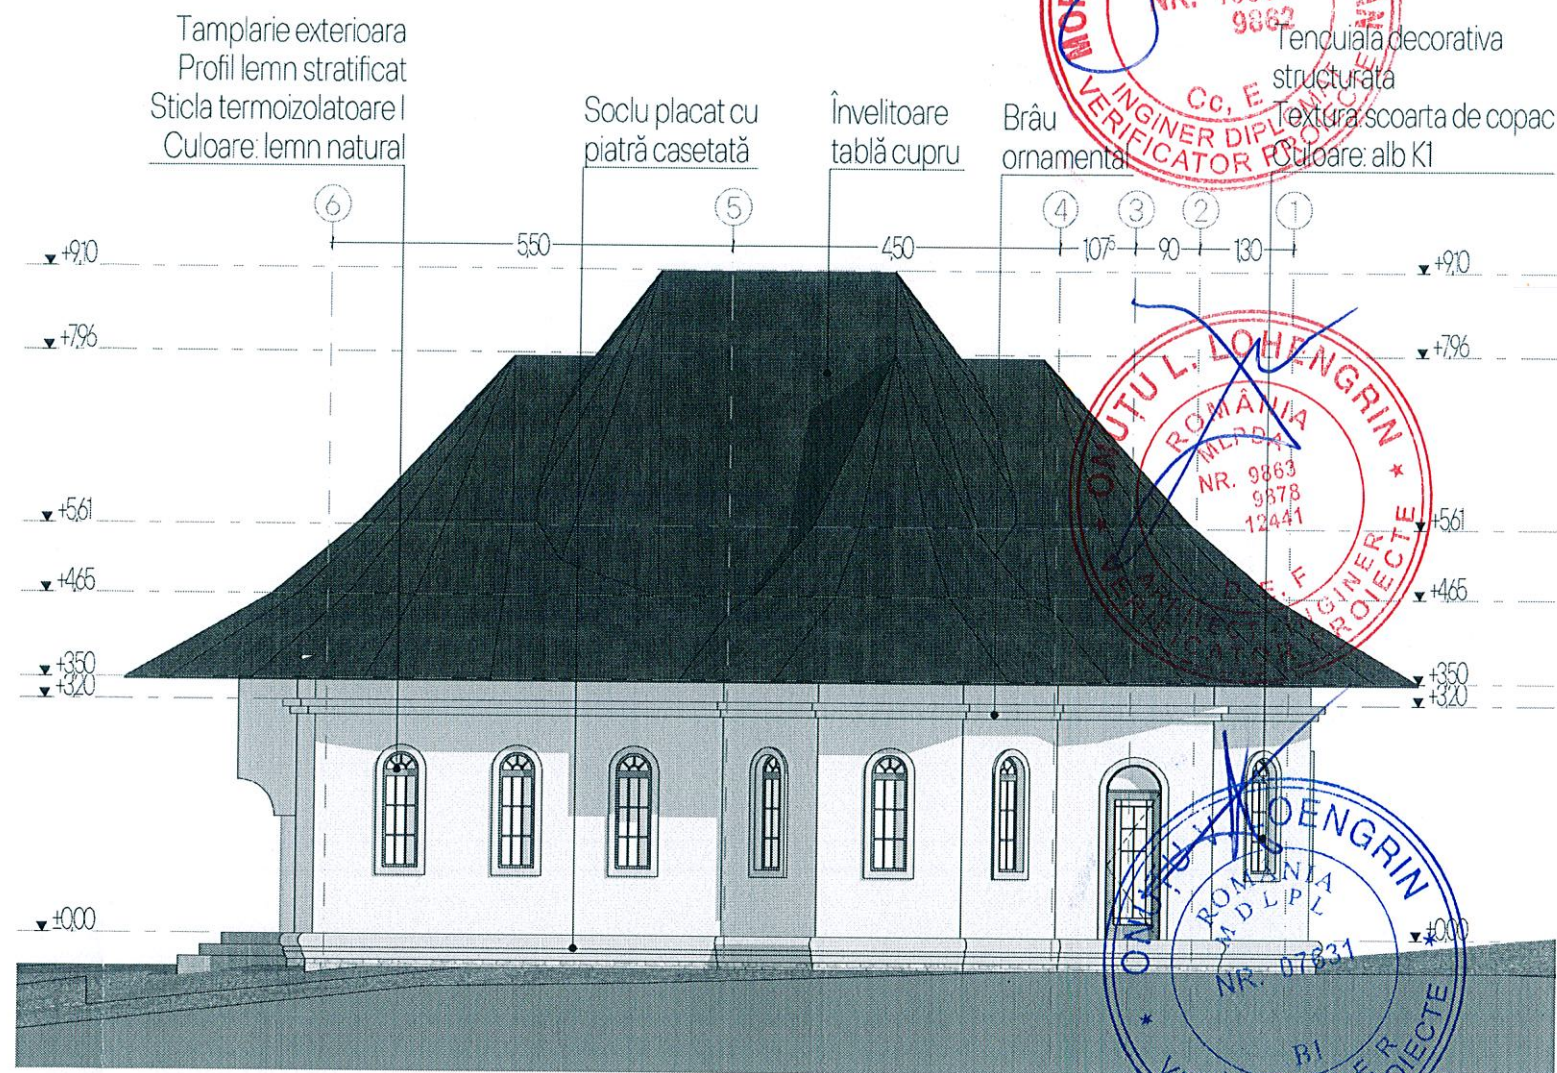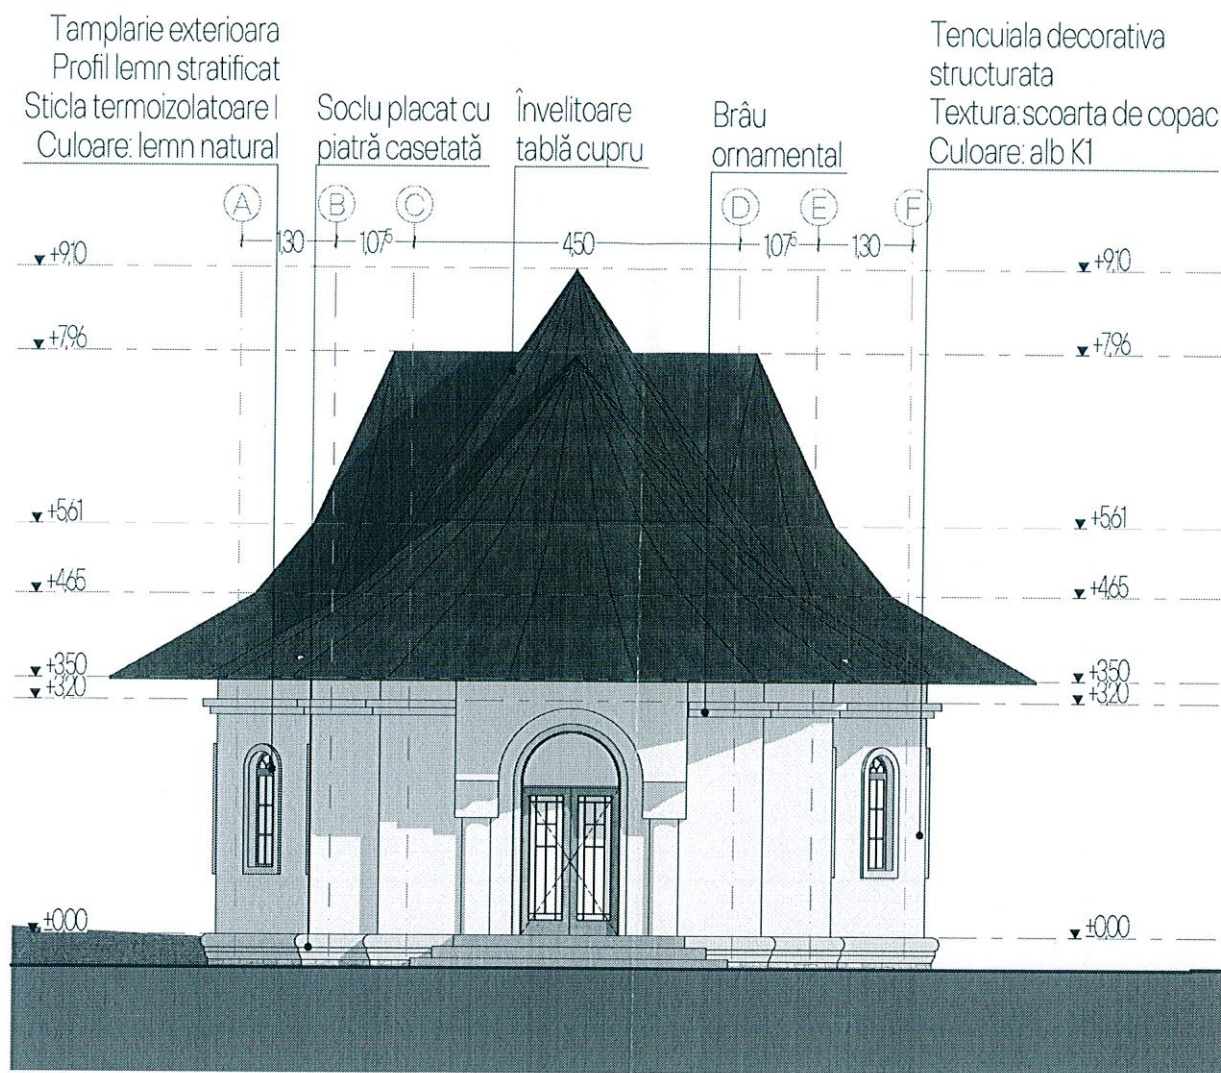



DENUMIRE PROIECT: CONSTRUIRE CLOPOTNIȚĂ, PARACLIS ȘI CASĂ MONAHALĂ		SEF PROIECT: arh. DORU GHIOCE	
PROIECTANT GENERAL: S.C. STĂLPUL LUI VODĂ S.R.L.		PROIECTAT: arh. DORU GHIOCE	
BENEFICIAR: Schitul "Sf. Treime" Capu Câmpului 13998272 repr. de Adomniței Nicolae		DESENAT: arh. ADELIN CODRUȚ	
AMPLASAMENT: jud. SUCEAVA, com. CAPU CÂMPULUI, sat CAPU CÂMPULUI		REZISTENȚĂ ing. LAD OROȘ	
PROIECTANT GENERAL: S.C. STĂLPUL LUI VODĂ S.R.L.		INSTALAȚII ing. R. COJOCARI	
Data: 07.2024		Faza: D.T.A.C.	
Proiect nr.: 20/2024		Scara: 1:50	
Planșa: A-15		F. PRINCIPALĂ/ DREAPTA Paraclis	

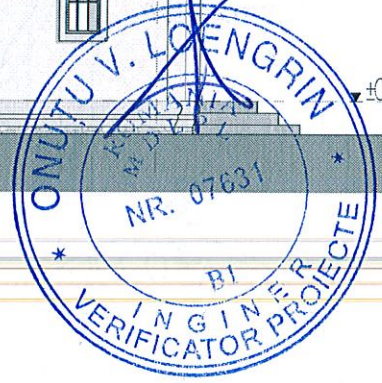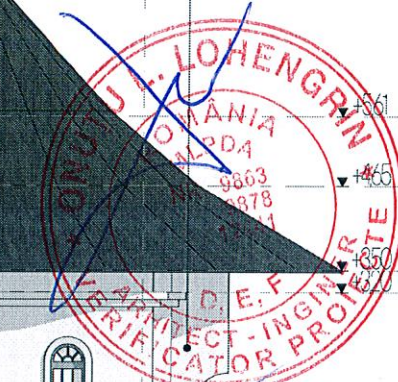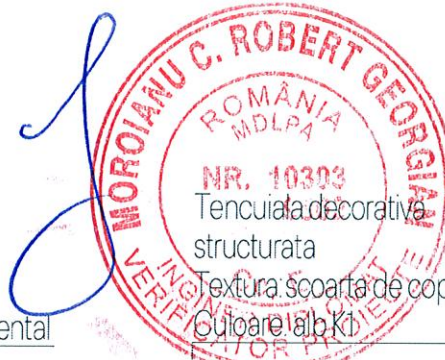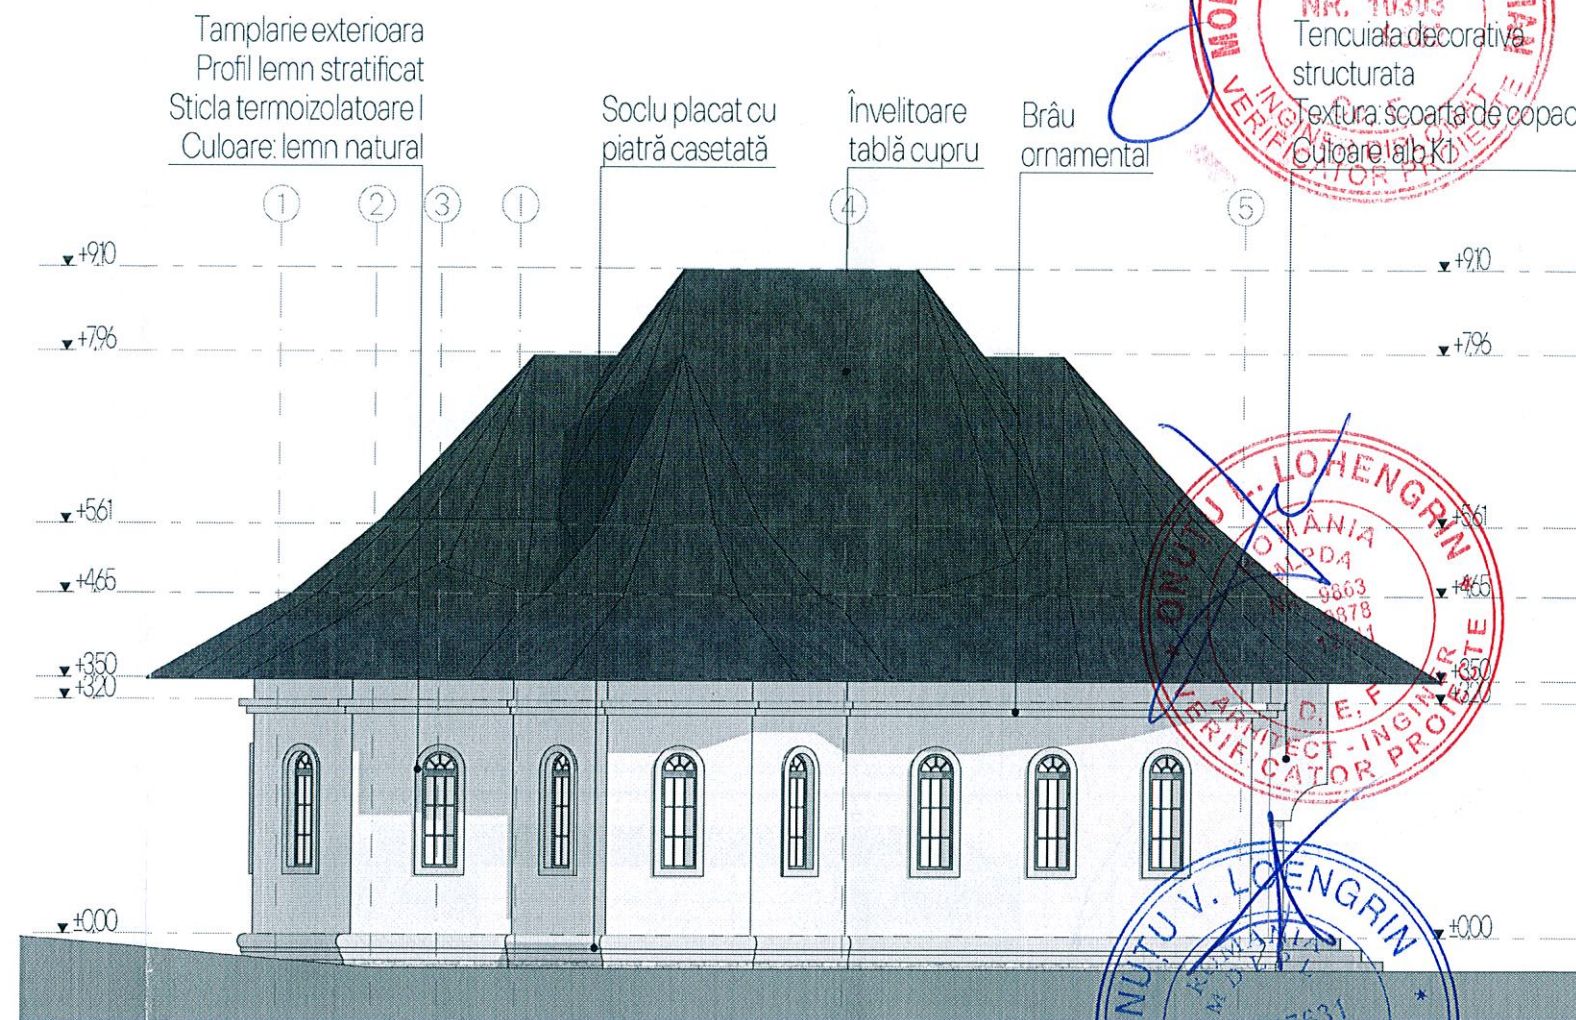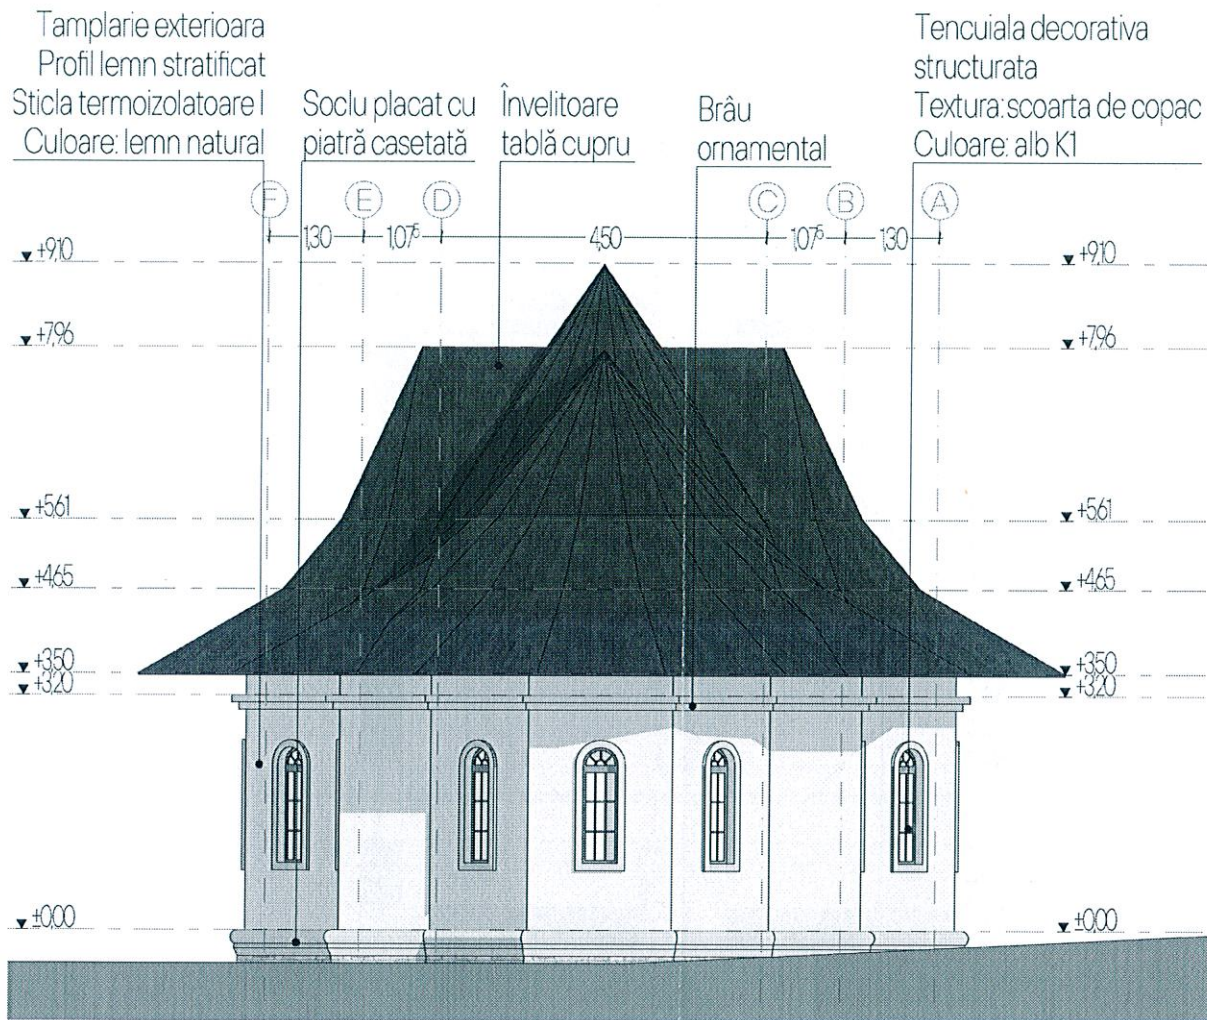

DENUMIRE PROIECT: CONSTRUIRE CLOPOTNIȚĂ, PARACLIS ȘI CASĂ MONAHALĂ		SEF PROIECT: arch. DORU GENGHELOȘ S.R.L.		
BENEFICIAR: Schitul "Sf. Treime" Capu Câmpului 13998272 repr. de Adomniței Nicolae		PROIECTAT: arch. DORU GENGHELOȘ S.R.L.		
AMPLASAMENT: jud. SUCEAVA, com. CAPU CÂMPULUI, sat CAPU CÂMPULUI		DESENAT: arch. ADRIAN CODRĂ		
		REZISTENȚĂ ing. VLAD CIOBĂ		
		INSTALAȚII ing. R. CIOCARU		
PROIECTANT GENERAL: S.C. STĂLPUL LUI VODĂ S.R.L. J33/749/2021		F. POSTERIOARĂ/ STÂNGA Paraclis		
Data 07.2024		Faza D.T.A.C.		Scara: 1:100
		Proiect nr.: 20/2024		Planșa: A-16

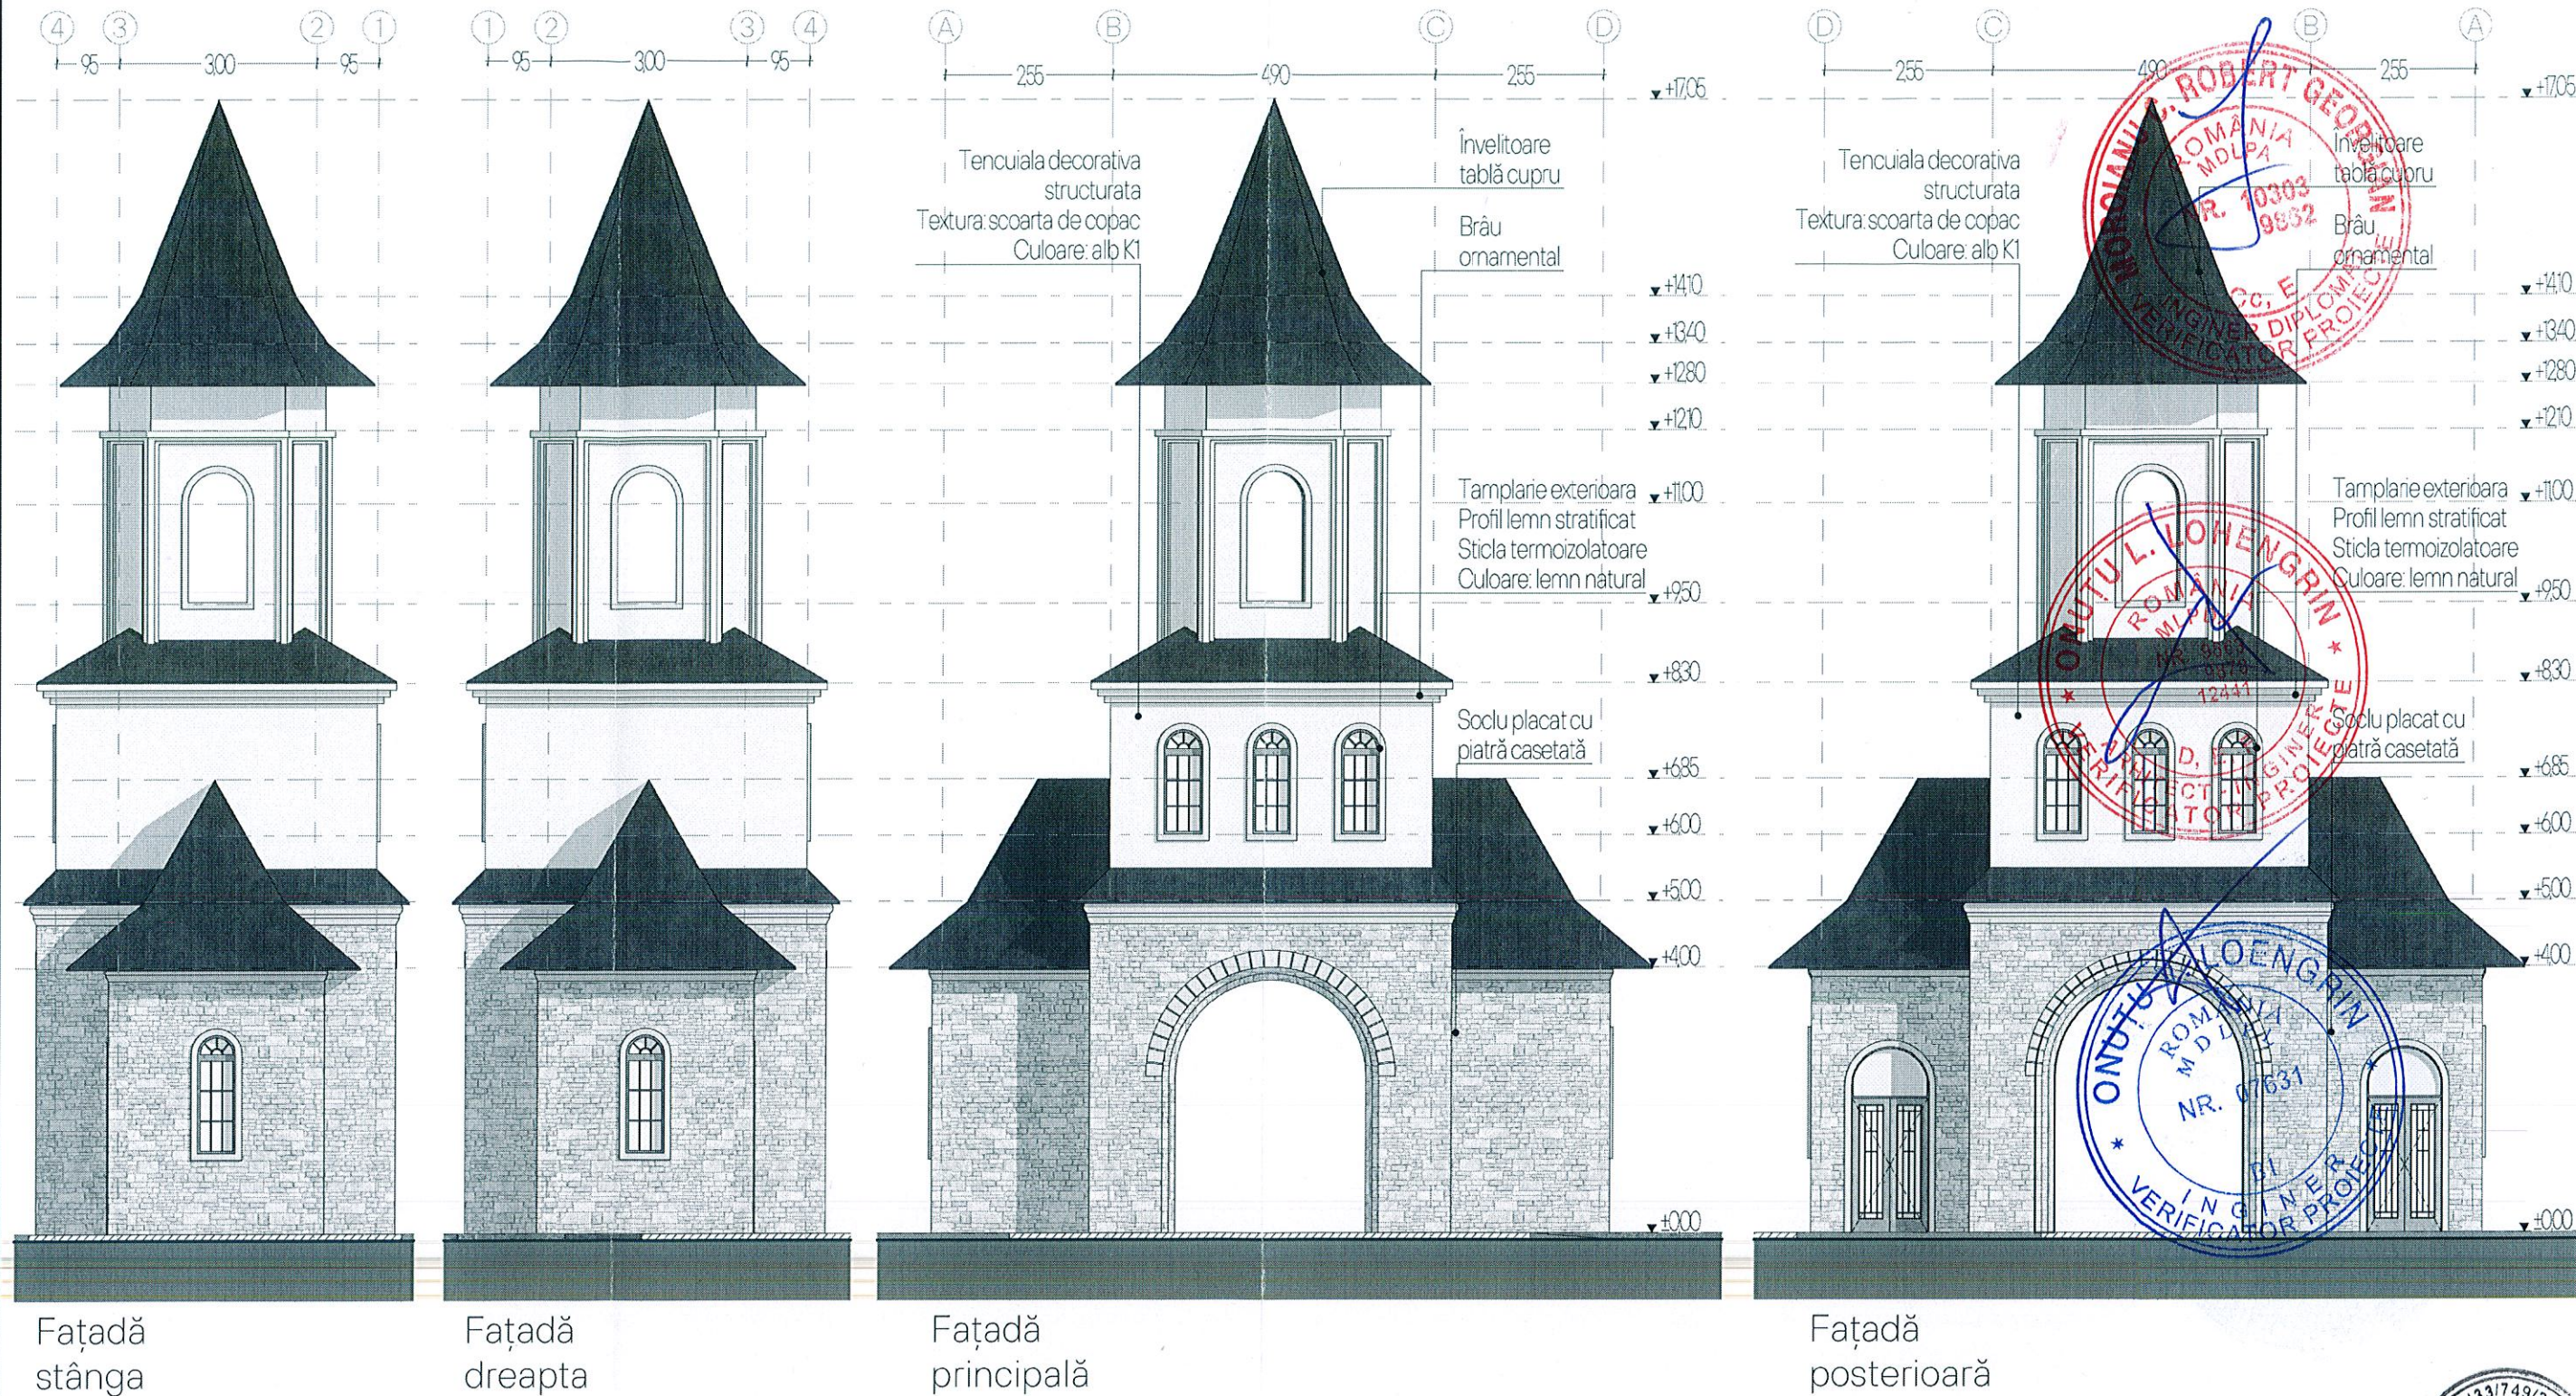

DENUMIRE PROIECT:			SEF PROIECT:		
CONSTRUIRE CLOPOTNIȚĂ, PARACLIS ȘI CASĂ MONAHALĂ			arh. DORU GHIOCELU		
PROIECTAT:			arh. DORU GHIOCELU		
DESENAT:			arh. ADELIN CODRUȚ PALAGHICIUC		
BENEFICIAR:			ING. VLAD CIUCA		
Schitul "Sf. Treime" Capu Câmpului			ING. R. COJOCARU		
13998272 repr. de Adomniței Nicolae			FAȚADE Clopotniță		
AMPLASAMENT:			PROIECTANT GENERAL:		
jud. SUCEAVA, com. CAPU CÂMPULUI, sat CAPU CÂMPULUI			S.C. STĂLPUL LUI VODĂ S.R.L.		
			J33/749/2021		
			Data:		
			07.2024		
			Faza:		
			D.T.A.C.		
			Proiect nr.:		
			20/2024		
			Scara:		
			1:100		
			Planșa:		
			A-21		

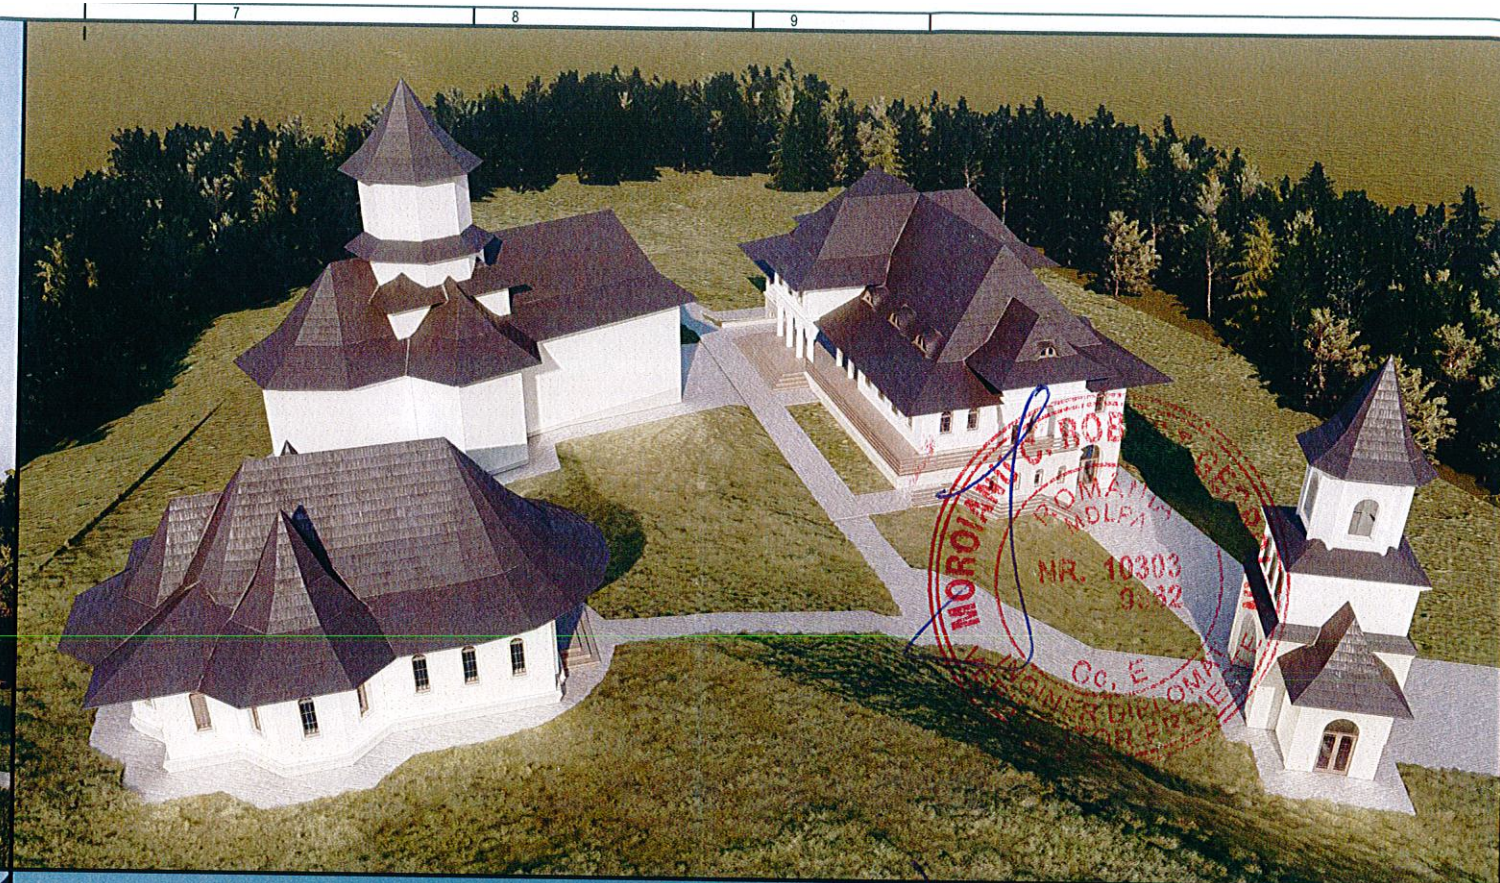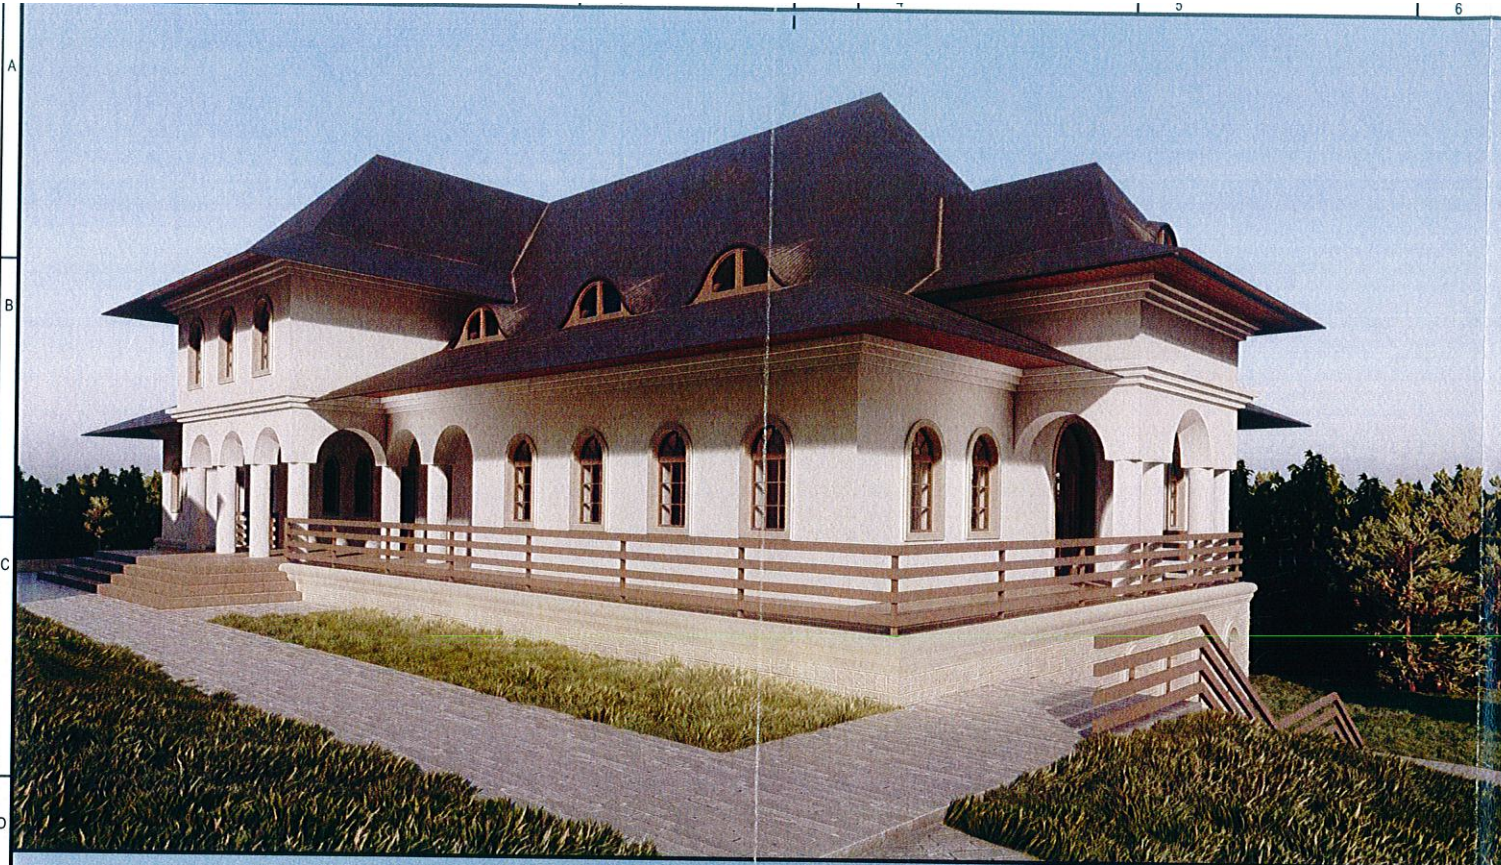

DENUMIRE PROIECT:		SEF PROIECT:	
CONSTRUIRE CLOPOTNIȚĂ, PARACLIS ȘI CASĂ MONAHALĂ		arh. BORUȘ GHEORGHE	
BENEFICIAR:		PROIECTANT GENERAL:	
Schitul "Sf. Treime" Capu Câmpului		S.C. STĂLPUL LUI VODĂ S.R.L.	
13998272 repr. de Adomniței Nicolae		J33/749/2021	
AMPLASAMENT:		Data	
jud. SUCEAVA, com. CAPU		07.2024	
CÂMPULUI, sat CAPU CÂMPULUI		Faza	
		D.T.A.C.	

PROIECTAT:		DESENAȚ:	
arh. BORUȘ GHEORGHE		arh. ADELIN CODRUȚ	
REZISTENȚĂ:		INSTALAȚII:	
ing. VLAD CIUȚĂ		ing. R. COJOCARU	
REZISTENȚĂ:		REPREZENTARE 3D	
ing. VLAD CIUȚĂ		Scara	
		-	
Proiect nr.		Planșe	
20/2024		A-22	