




CONSILIUL JUDEȚEAN SUCEAVA
VIZAT SPRE NESCHIMBARE
Anexă la autorizația de construire
Nr. 41 din 06.06.2024
ARHITECT ȘEF

Funcțiunea principală		UNITATE DE ÎNVĂȚĂMÂNT
Regim de înălțime		P+1E
Categoriza de importanță a clădirii		C - conform HGR nr. 766/1997
Clasa de importanță a clădirii		III-conform normativ P100-1/2013
Gradul de rezistență la foc		II
Conform P 100-1/2013 rezultă pentru amplasament:		ag=0.20g Tc=0.7 sec
S.teren investit		860.00 mp
Hmax		10,00m
S.C. (suprafață construită) propusă(C3)		396.00 mp
S.C.d. (suprafață construită desfășurată)propusă (C3)		792.00 mp
Procent de ocupare a terenului P.O.T. teren investit		46,00%
Coeficient de utilizare a terenului C.U.T. teren investit		0.92
Volum constr. propusă C3		2772,00 mc
S.c./Scd terasă exterioră acoperită spațiu recreație		115,00mp
S.C. (suprafață construită) TOTALA-ANSAMBLU ȘCOLAR		1352.00 mp
S.C.d. (suprafață construită desfășurată)TOTALA-ANSAMBLU ȘCOLAR		2191.00 mp
Procent de ocupare a terenului P.O.T. TEREN TOTAL		20,33%
Coeficient de utilizare a terenului C.U.T. TEREN TOTAL		0.33
LEGENDA		
LIMITĂ PROPRIETATE INVESTITIE		
LIMITĂ PROPRIETATE ANSAMBLUL ȘCOLII		
GIMNAZIALE CAPU CÂMPULUI		
ÎMPREJMUIRE ZONĂ DESTINATĂ ÎNVĂȚĂMÂNTULUI PREȘCOLAR - GRĂDINIȚĂ		
CONSTRUCȚIE PROPUȘĂ		
CONSTRUCȚII EXISTENTE PE TEREN		
ZONĂ EXTERIOARĂ ACOPERITĂ- SPAȚIU RECREAȚIE		
CONSTRUCȚII EXISTENTE ÎN ZONĂ		
ALEI PIETONALE		
CIRCULAȚII AUTO		
SPAȚII VERZI		
P.G. PLATFORMĂ COLECTARE SELECTIVĂ DEȘEURI		
ACCES PROPUSE		
ACCES PRINCIPAL PIETONAL		
ACCES AUTO		
ACCES EXISTENTE		
ACCES EXISTENT AUTO/PIETONAL		
TITLU PROIECT:		CONSTRUIRE ȘI DOTARE ȘCOALĂ CU CLASELE I-IV, SAT CAPU CÂMPULUI, NR.430 A, COMUNA CAPU CÂMPULUI, JUDEȚUL SUCEAVA
BENEFICIAR:		COMUNA CAPU CÂMPULUI
AMPLASAMENT:		SAT CAPU CÂMPULUI, COMUNA CAPU CÂMPULUI, JUDEȚUL SUCEAVA
PROIECTANT GENERAL:		ARTEHNIS
PROIECTANT DE SPECIALITATE:		prodemus
ȘEF PROIECT ARHITECTURĂ:		Arh. Alexandru OLTEAN
PROIECTAT:		Arh. Alexandru OLTEAN
PROIECTANT:		Arh. Cristina SCUTELNIC
DESENAT:		Arh. Sebastian VIERU
PLAN DE SITUAȚIE PROPUS		FAZA: D.T.A.C. EDITIA 1 REVIZIA 0 ARHITECTURA
PROIECT NR.:	DATA:	SCARA:
017/2024	2024	1:500
PLANȘA NR.:		A.01

PLANSA NR. 1

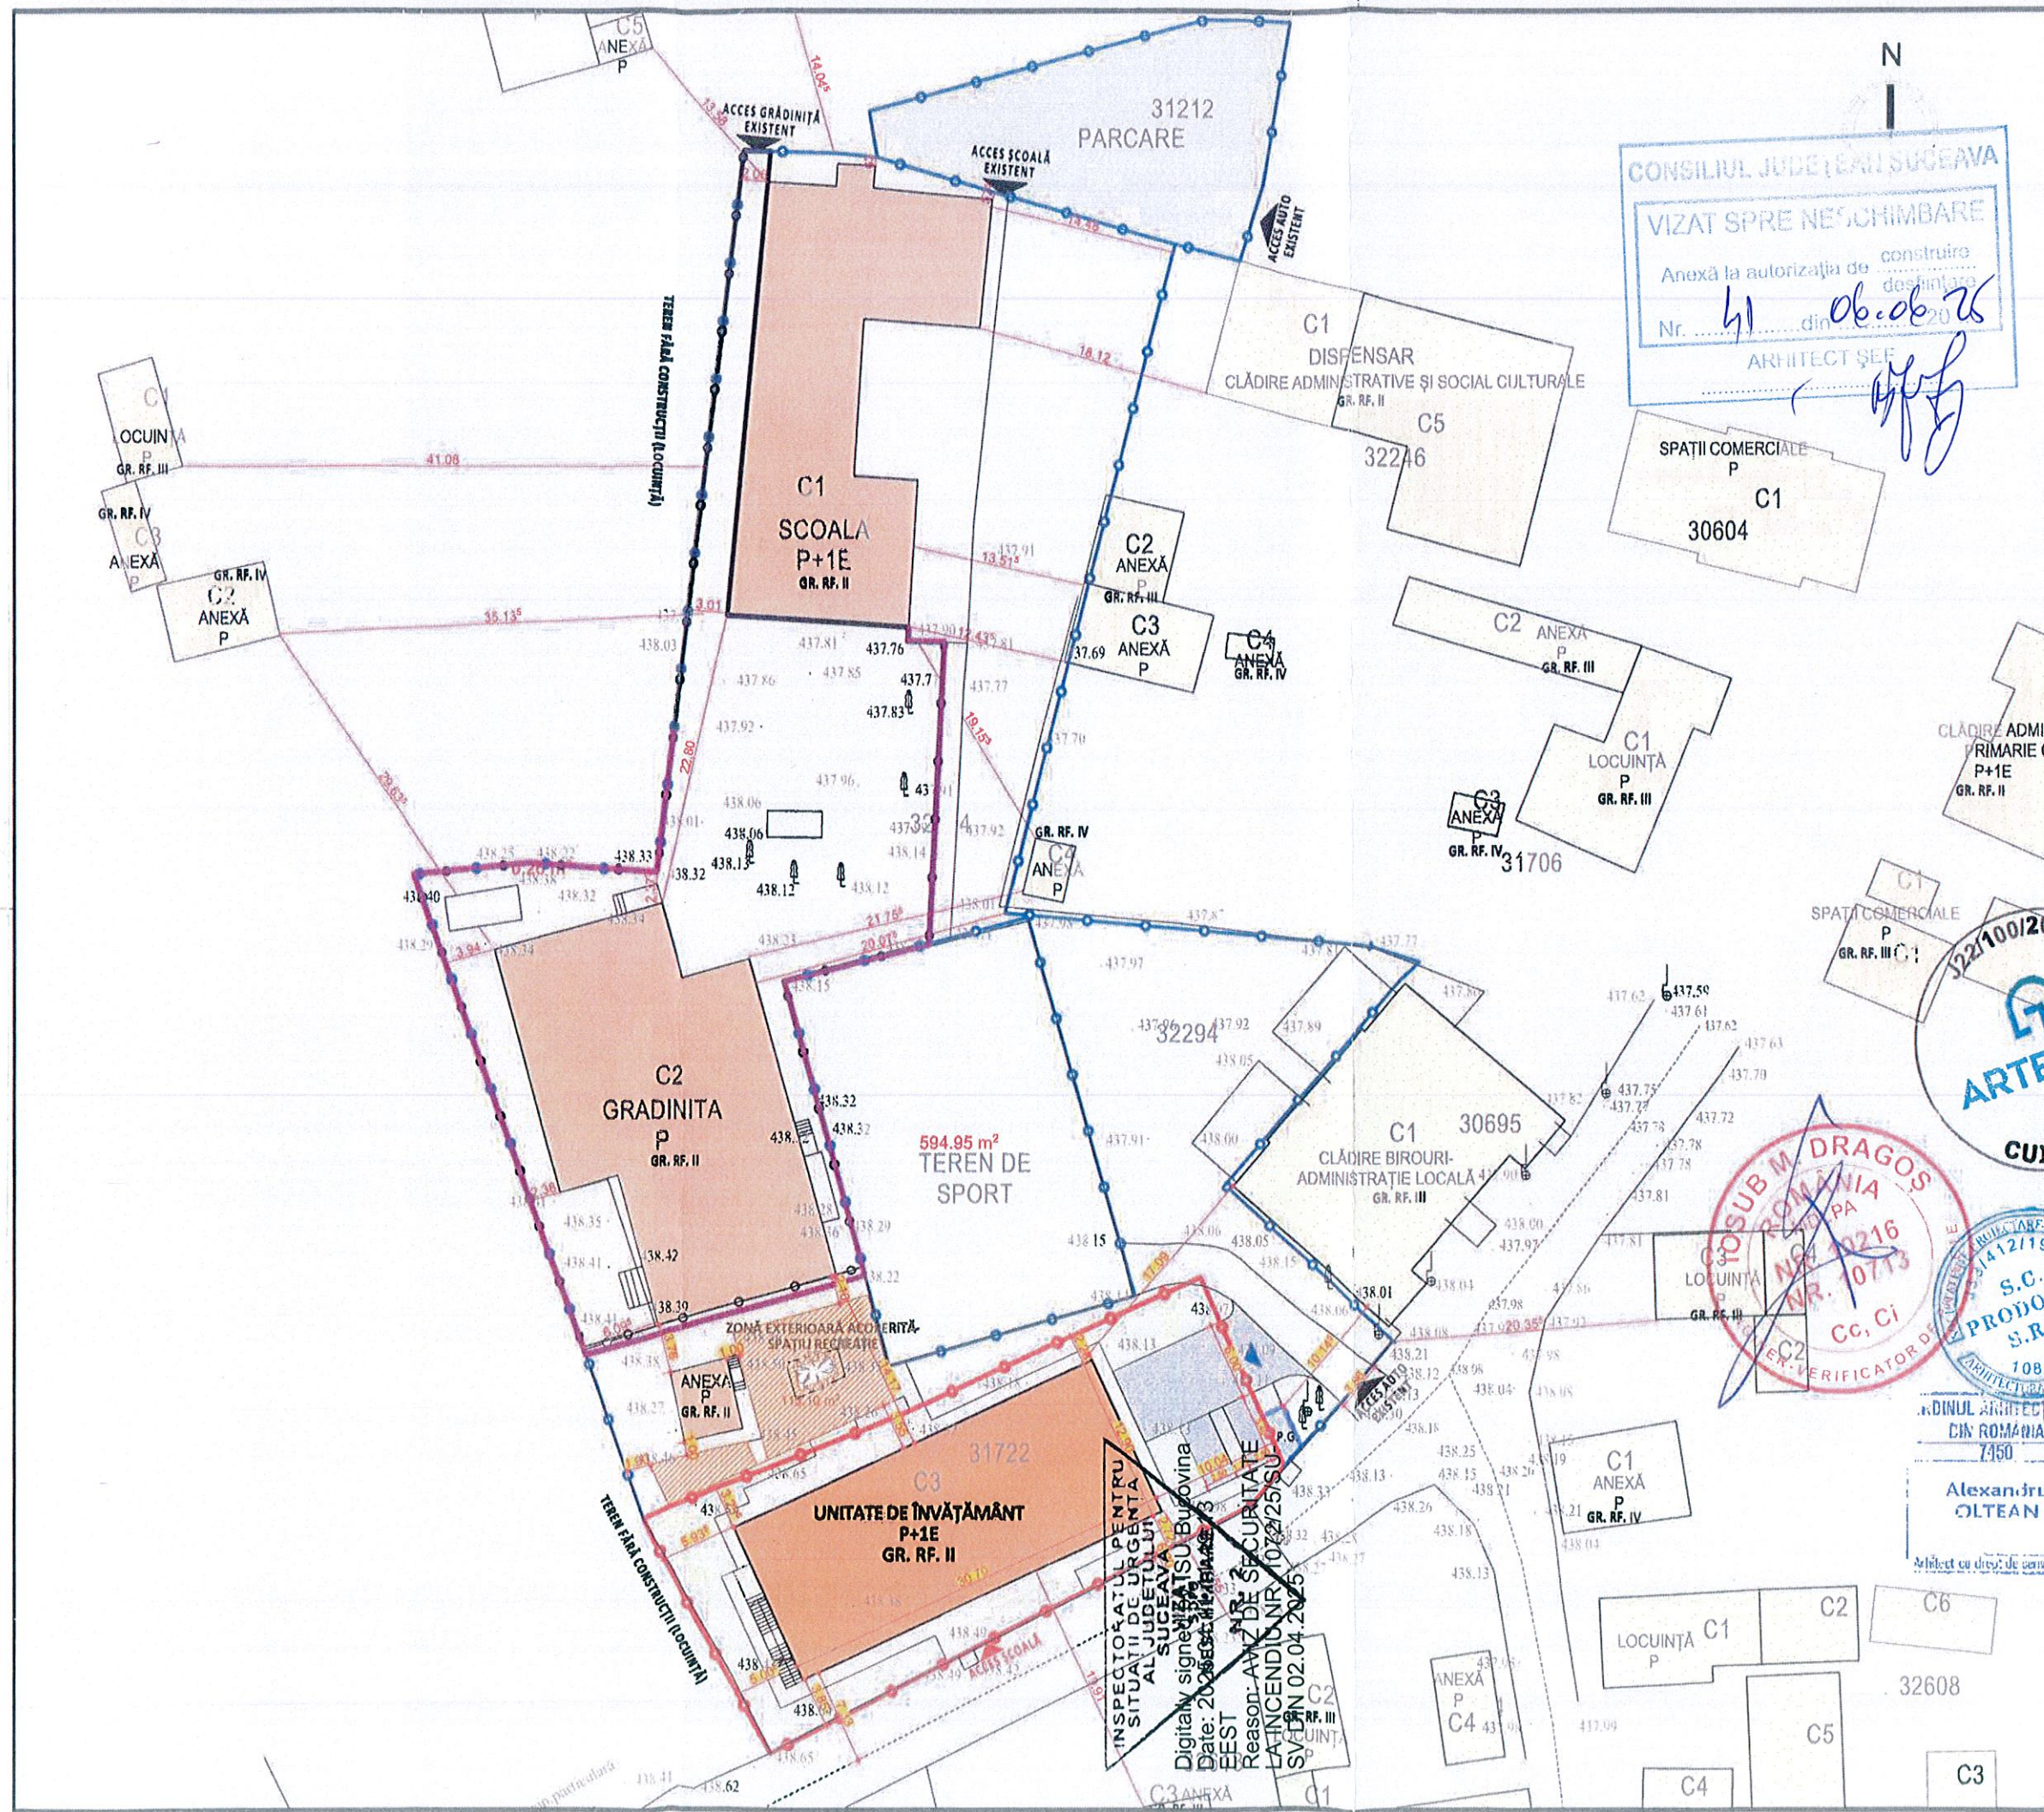

FAȚADĂ PRINCIPALĂ



FAȚADĂ POSTERIOARĂ



Inspectoratul pentru Situatii de Urgenta
Suceava
Digital signed by IASU Buzovina
Date: 2025.04.14 14:48:13
Reason: AVZ DE SECURITATE
LA INCENDIU NR. 72/25/SU-
SV DIN 02.04.2025

CONSILIUL JUDEȚEAN
VIZAT SPRE NESCĂNGINARE
Anexă la autorizația de construire
Nr. 41 din 09.06.2024
ARHITECT
J221007206

ARTEHNIS
CUI 18287
STATUT DE PROIECTARE CONSULTING
S.C. PRODOMUS S.R.L.
10842138
ARHITECTURA LUCRĂRII

IOSUB M. DRĂGUS
RC ROMANIA
NR. 10216
NR. 18413
ING. VERIFICATOR DE PROIECTE
CC, CI

LEGENDA			
1.	Tencuiala decorativa subtire, granulatatie 1.5, montata pe lasa din fibra de sticla, culoare alb		
2.	Tencuiala siliconata bicomponenta pentru soclu cu agregat bicolor, culoare gri inchis		
3.	Tencuiala decorativa subtire, granulatatie 1.5, montata pe plasa din fibra de sticla, zugravita cu var lavabil culoare turcoaz RAL 6034		
4.	Tencuiala decorativa subtire, granulatatie 1.5, montata pe plasa din fibra de sticla, zugravita cu var lavabil culoare verde RAL 6021		
5.	Tencuiala decorativa subtire, granulatatie 1.5, montata pe plasa din fibra de sticla, zugravita cu var lavabil culoare orange RAL 1003		
6.	Balustrada metalica cu montanti verticali si mana curenta din teava metalica cu sectiunea patrata 30x30x3 mm si elemente orizontale realizate din profile late 30x4 mm		
7.	Invelitoare din tabla tip tigla metalica, vopsita in camp electrostatic, culoare gri inchis RAL 7043		
8.	Jgheab din tabla zincata vopsita in camp electrostatic, culoare gri inchis RAL 7043		
9.	Burlan din tabla faldului vopsita in camp electrostatic, culoare gri inchis RAL 7043		
10.	Pazie din tabla zincata vopsita in camp electrostatic, culoare gri inchis RAL 7043		
11.	Glaf din tabla zincata vopsita in camp electrostatic, culoare gri inchis RAL 7043		
12.	Tamplarie cu rama din AL cu 5 camere, culoare RAL 7043, si geam termoizolant (**notă - se prevăd geamuri securizate pentru toată tamplăria)		
13.	Scari din beton armat placate cu gresie patrata antiderapanta culoare gri (sare piper) grad de rezistenta la uzura PEI IV		
14.	Trapa de acces intretinere invelitoare		
15.	Cos de fum		
TITLU PROIECT: "CONSTRUIRE SI DOTARE ȘCOALĂ CU CLASELE I-IV, SAT CAPU CÂMPULUI, NR.430 A, COMUNA CAPU CÂMPULUI, JUDEȚUL SUCEAVA"			
BENEFICIAR: COMUNA CAPU CÂMPULUI			
AMPLASAMENT: SAT CAPU CÂMPULUI, COMUNA CAPU CÂMPULUI, JUDEȚUL SUCEAVA			
PROIECTANT GENERAL: ARTEHNIS INSPIRING PERFORMANCE 22/100/17.01.2016 CUI RO 18087343 TEL: 0756 093 833 office@artehnis.com bal.Calea Chiboului 2A et.2			
PROIECTANT DE SPECIALITATE: produmus 22/100/17.01.2016 CUI RO 18087343 TEL: 0756 093 833 office@artehnis.com bal.Calea Chiboului 2A et.2			
ȘEF PROIECT ARHITECTURĂ: Arh. Alexandru OLTEAN			
PROIECTAT: Arh. Alexandru OLTEAN			
PROIECTANT: Arh. Cristina SCUTELNIC			
DESENAT: Arh. Sebastian VIERU			
FAȚADĂ PRINCIPALĂ; FAȚADĂ POSTERIOARĂ			FAȚA: D.T.A.C. EDITIA 1 REVIZIA 0 ARHITECTURĂ PLANȘA NR.:
PROIECT NR.: 017/2024	DATA: 2024	SCARA: 1:100	PLANȘA NR.: A.6

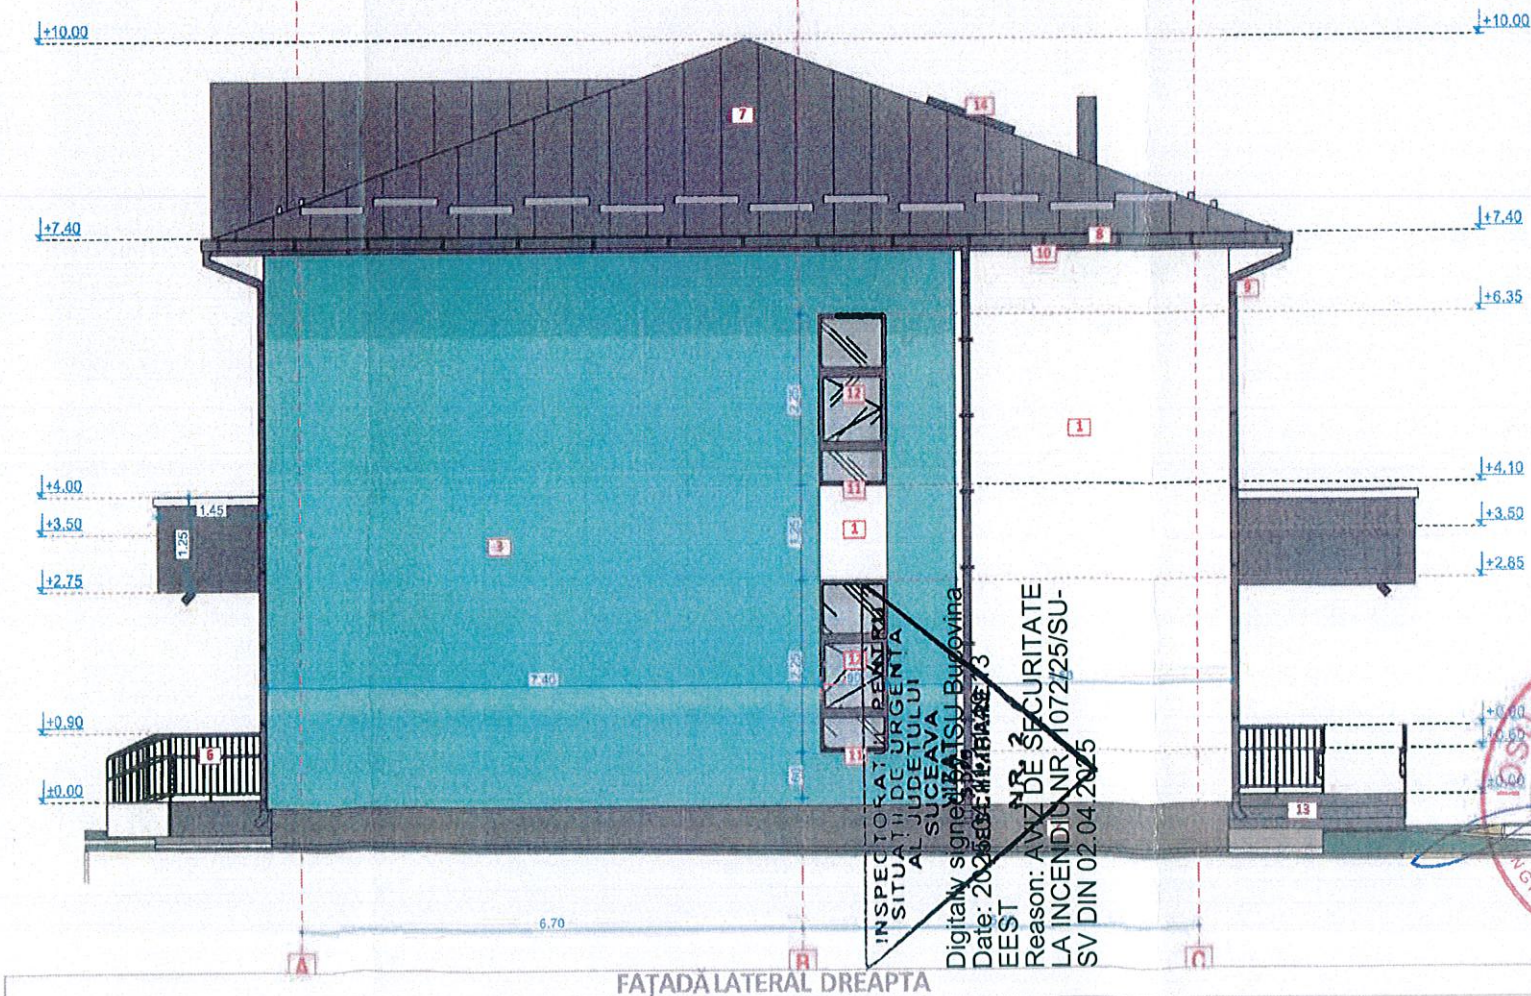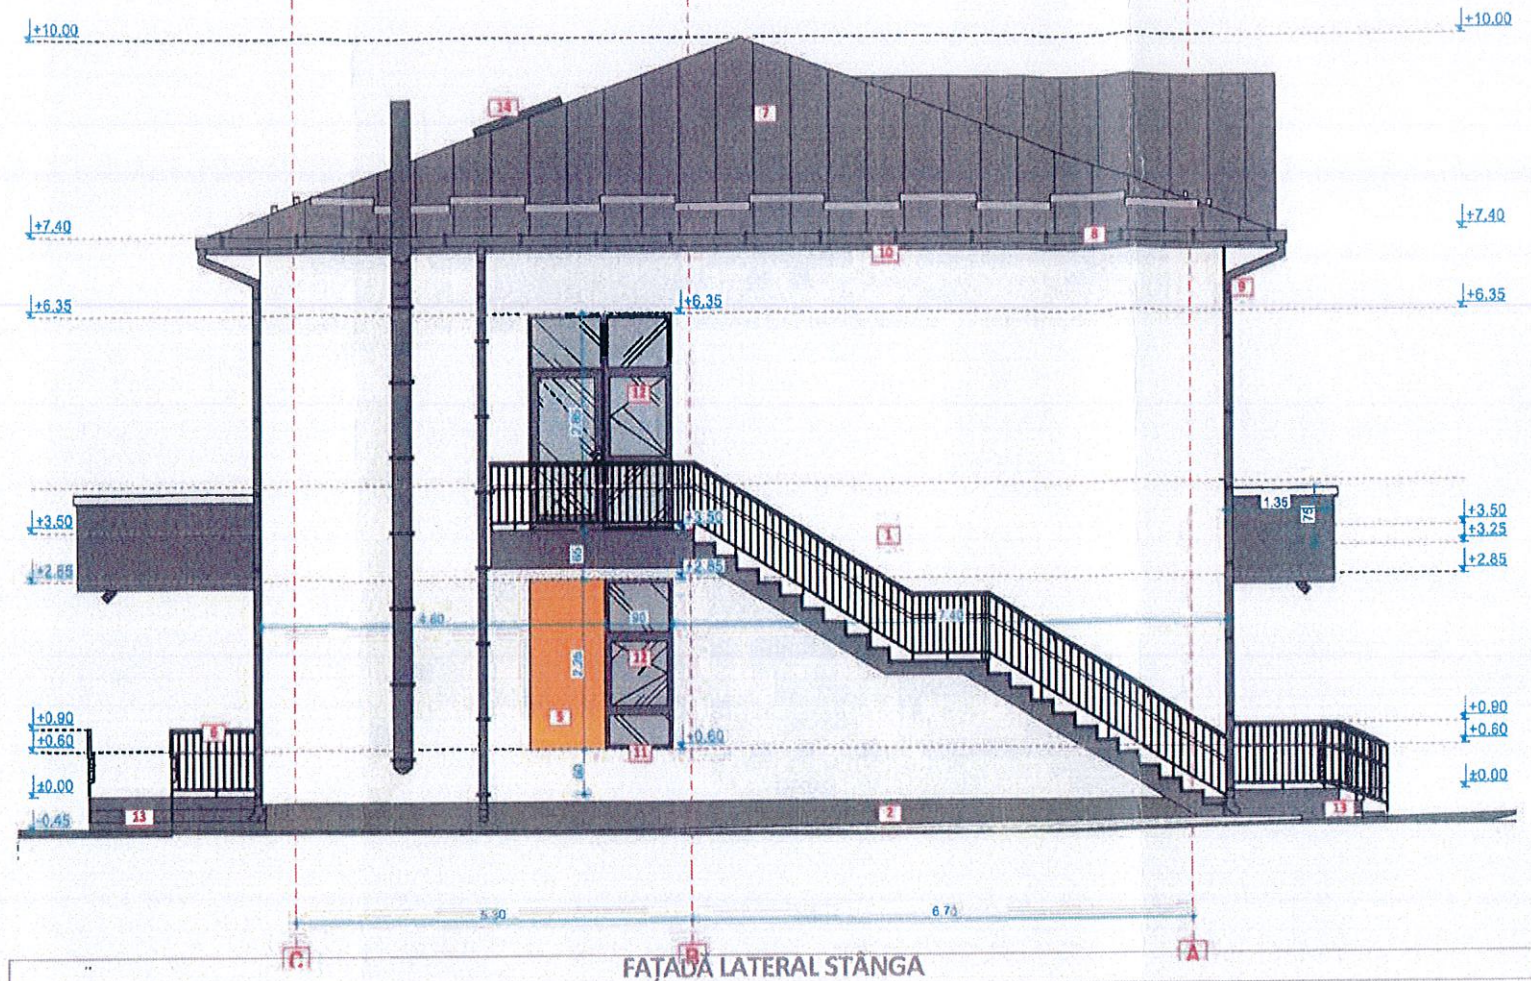

- LEGENDA
1. Tencuiala decorativa subtila, granulatle 1.5, montata pe lasa din fibra de sticla, culoare alb
 2. Tencuiala siliconata bicomponenta pentru soclu cu agregat bicolor, culoare gri inchis
 3. Tencuiala decorativa subtila, granulatle 1.5, montata pe plasa din fibra de sticla, zugravita cu var lavabil culoare turcoaz RAL 6034
 4. Tencuiala decorativa subtila, granulatle 1.5, montata pe plasa din fibra de sticla, zugravita cu var lavabil culoare verde RAL 6021
 5. Tencuiala decorativa subtila, granulatle 1.5, montata pe plasa din fibra de sticla, zugravita cu var lavabil culoare orange RAL 1003
 6. Balustrada metalica cu montanti verticali si mana curanta din teava metalica cu sectiunea patrata 30x30x3 mm si elemente orizontale realizate din profile late 30x4 mm
 7. Invelitoare din tabla tip tigla metalica, vopsita in camp electrostatic, culoare gri inchis RAL 7043
 8. Jgheab din tabla zincata vopsita in camp electrostatic, culoare gri inchis RAL 7043
 9. Burlan din tabla falfuita vopsita in camp electrostatic, culoare gri inchis RAL 7043
 10. Pазie din tabla zincata vopsita in camp electrostatic, culoare gri inchis RAL 7043
 11. Glaf din tabla zincata vopsita in camp electrostatic, culoare gri inchis RAL 7043
 12. Tamplarie cu rama din AL cu 5 camere, culoare RAL 7043, si geam termolizolant (**notă - se prevăd geamuri securizate pentru toată tâmplăria)
 13. Scari din beton armat placate cu gresie patrata antiderapanta culoare gri (sare piper) grad de rezistenta la uzura PEI IV
 14. Trapa de acces intretinere invelitoare

CONSILIUL JUDEȚEAN SUCEAVA

VIZAT SPRE NESCHIMBARE

Anexă la autorizația de construire

desfășurare

Nr. 41 din 06.06.2025

ARHITECT SUCEAVA

TITLU PROIECT:
"CONSTRUIRE ȘI DOTARE ȘCOALĂ CU CLASELE I-IV, SAT
CAPU CÂMPULUI, NR.430 A, COMUNA CAPU CÂMPULUI,
JUDEȚUL SUCEAVA"

BENEFICIAR:
COMUNA CAPU CÂMPULUI

AMPLASAMENT:
SAT CAPU CÂMPULUI, COMUNA CAPU CÂMPULUI, JUDEȚUL
SUCEAVA

PROIECTANT GENERAL:
ARTEHNIS
INSPIRING PERFORMANCE
774/100/17.01.2016
CUR SO 1828/343
TEL: 0756 093 833
office@artehnis.com
lad.Colea Chitina, 2A, et.2

PROIECTANT DE SPECIALITATE:
prodomus
str. 111, Stăvrande
comuna 111, et. 2
tel: 0756 093 833
office@prodomus.ro
lad.Colea Chitina, 2A, et.2

ȘEF PROIECT ARHITECTURĂ:
Arh. Alexandru OLTEAN

PROIECTAT:
Arh. Alexandru OLTEAN

PROIECTANT:
Arh. Cristina SCUTELNIC

DESENAT:
Arh. Sebastian VIERU

FAZA:
D.T.A.C.
EDITIA 1
REVIZIA 0
ARHITECTURĂ

PROIECT NR.: 017/2024
DATA: 2024
SCARA: 1:100
PLANȘA NR.: A.7