


ROMÂNIA
JUDEȚUL SUCEAVA
COMUNA CAPU CÂMPULUI



ANEXĂ privind
Autorizații de Construire/Desființare/act de respingere a cererii
Cf. prev. L 102/13.04.2023

1. Nr. autorizație și data emiterii: 14 din 29.12.2025
2. Denumire beneficiar: POHOATA TRAIAN
3. Titlul/ descrierea proiectului: "SCHIMBARE DE DESTINATIE A CLADIRII C3 DIN LOCUINTA P+M IN PENSIUNE TURISTICA CU SPATIU DE ALIMENTATIE PUBLICA LA PARTER (RESTAURANT)"
4. Nr. cadastral: 30639 UAT Capu Camplui
5. POTpropus: 14,20 %
6. CUTpropus: 0,24
7. Retrageri limite de proprietate: -
8. Regim de înălțime: - P+M
9. Suprafața construită, desfășurată suprafața pe nivele: Sc=311,90 mp Sd=515,11 mp, Su=473,60 mp
10. Aviz culte: -
11. Aviz mediu:


Se anexează Plan de situație și Fațade.

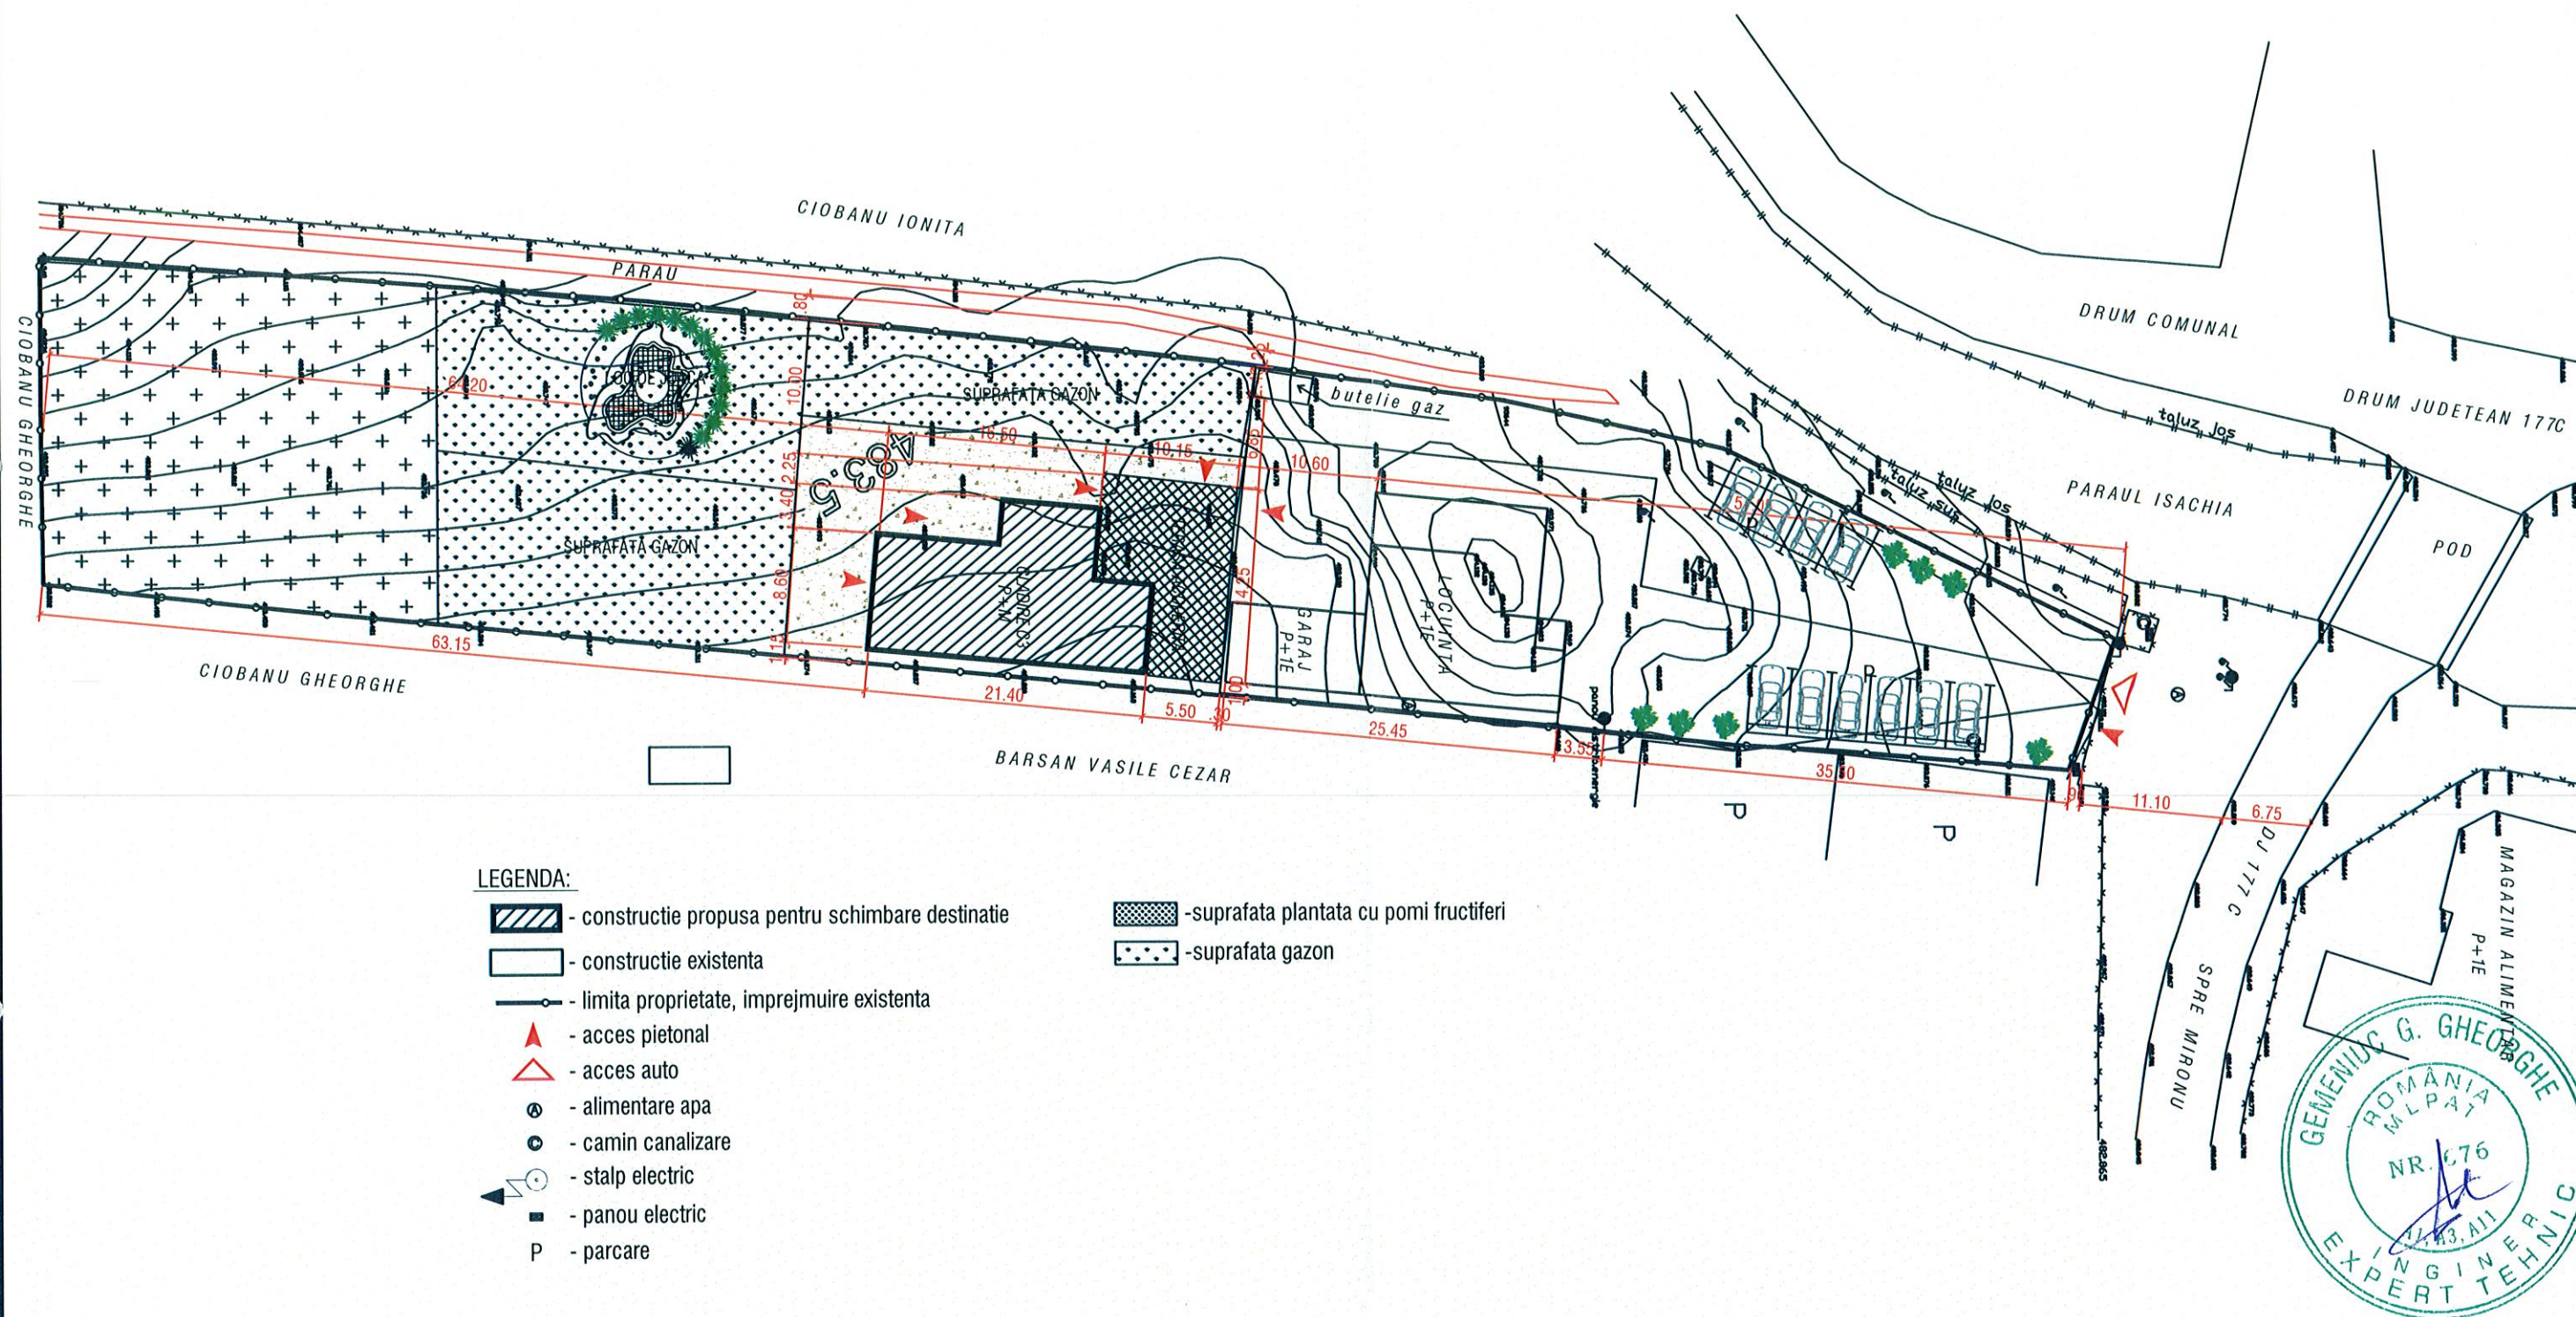


VERIF./EXPERT.	NUME	SEMNATURA	CERINTA	REFERAT/EXPERTIZA	NR./DATA	
	S.C. EXPERT PROJECT S.R.L.		Suceava	Beneficiar:	POHOATA TRAIAN si POHOATA RODICA	DOCUM. nr.
					sat Capu Campului, nr.cad.30639, com. Capu Campului, jud. Suceava	
SPECIFICATIE	NUME	SEMNATURA	Scara:	Titlu documentatie:	EXPERTIZA TEHNICA:	Faza:
sef proiect	ing. Gemeniuc Gheorghe			SCHIMBARE DESTINATIE A CLADIRII C3 DIN LOC. P+M IN PENSIUNE TURISTICA CU SP. DE ALIMENTATIE PUBLICA LA PARTER (RESTAURANT)		Exp.
proiectat	ing. Gemeniuc Gheorghe		1:500	Titlu plansa:	PLAN DE SITUATIE	Plansa nr.
desenat						E02

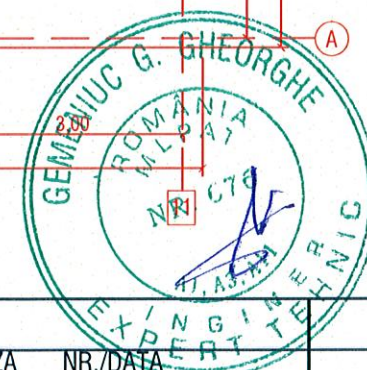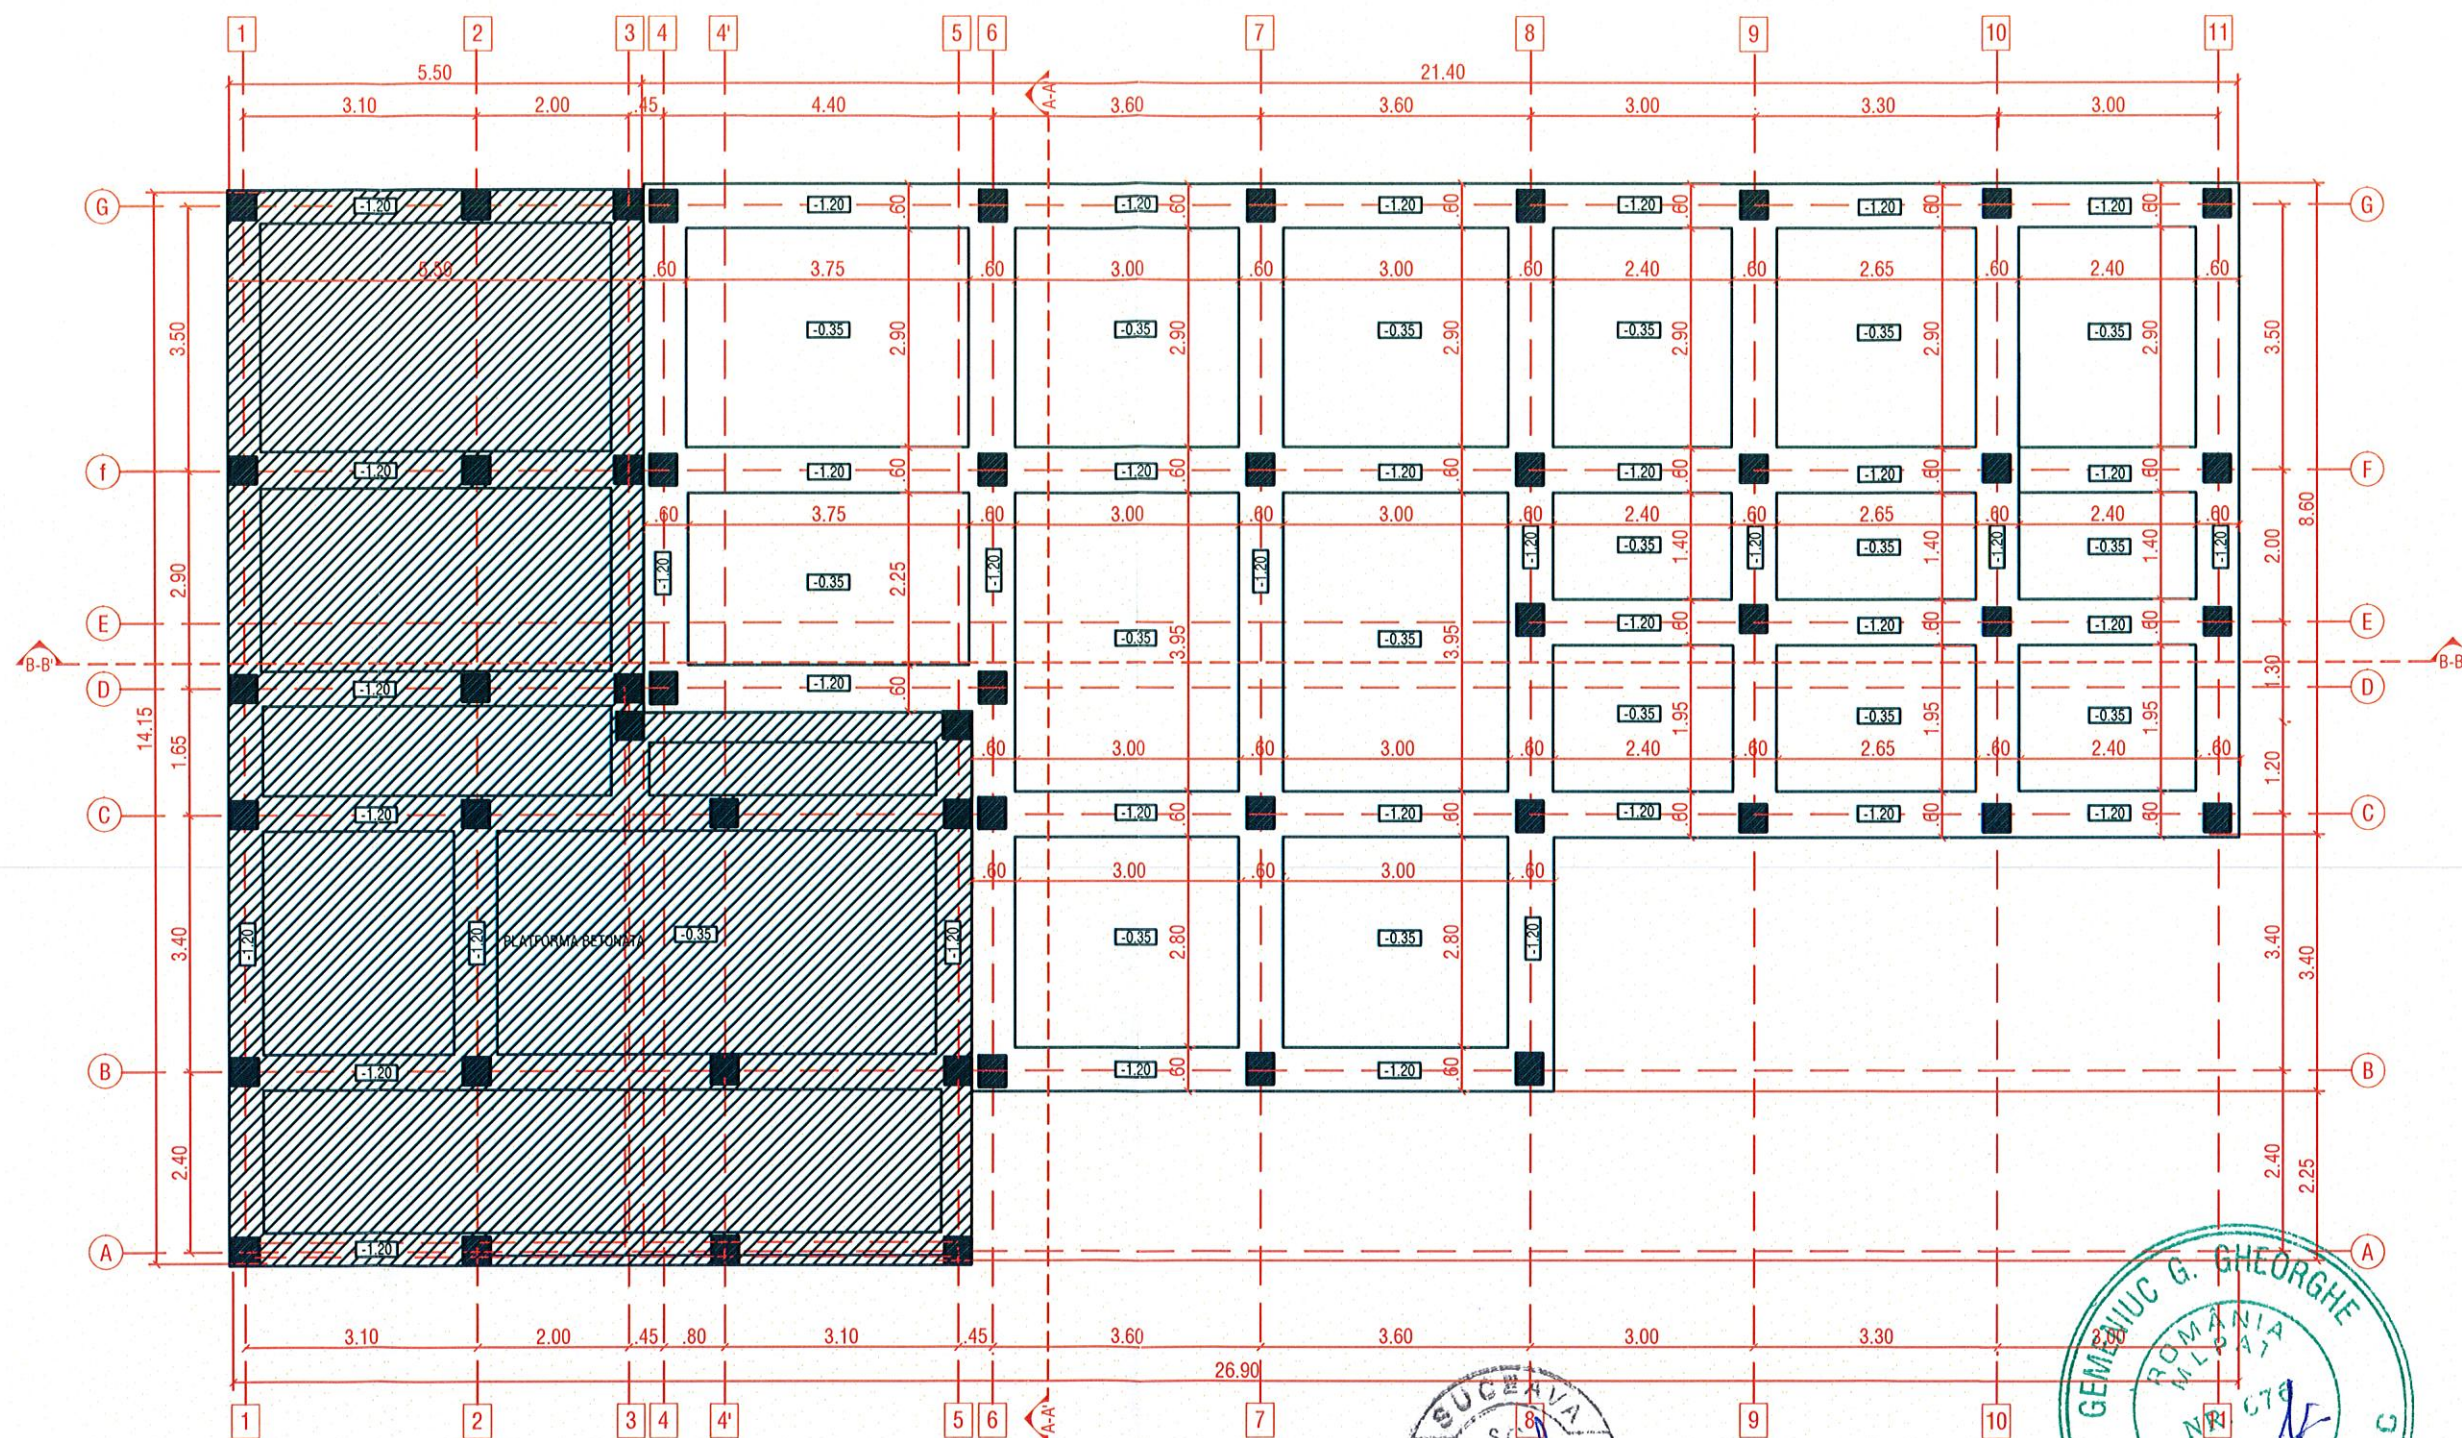


VERIF./EXPERT.	NUME	SEMNTURA	CERINTA	REFERAT/EXPERTIZA	NR./DATA	
S.C. EXPERT PROIECT S.R.L. Suceava				Beneficiar: POHOATA TRAIAN si POHOATA RODICA sat Capu Campului, nr.cad.30639, com. Capu Campului, jud. Suceava		DOCUM. nr.
SPECIFICATIE	NUME	SEMNTURA	Scara:	Titlu documentatie: EXPERTIZA TEHNICA: SCHIMBARE DESTINATIE A CLADIRII C3 DIN LOC. P+M IN PENSIUNE TURISTICA CU SP. DE ALIMENTATIE PUBLICA LA PARTER (RESTAURANT)		Faza: Exp.
sef proiect	ing. Gemeniuc Gheorghe		1:100	Titlu plansa: PLAN FUNDATII EXISTENT		Plansa nr. E03
proiectat	ing. Gemeniuc Gheorghe					
desenat						

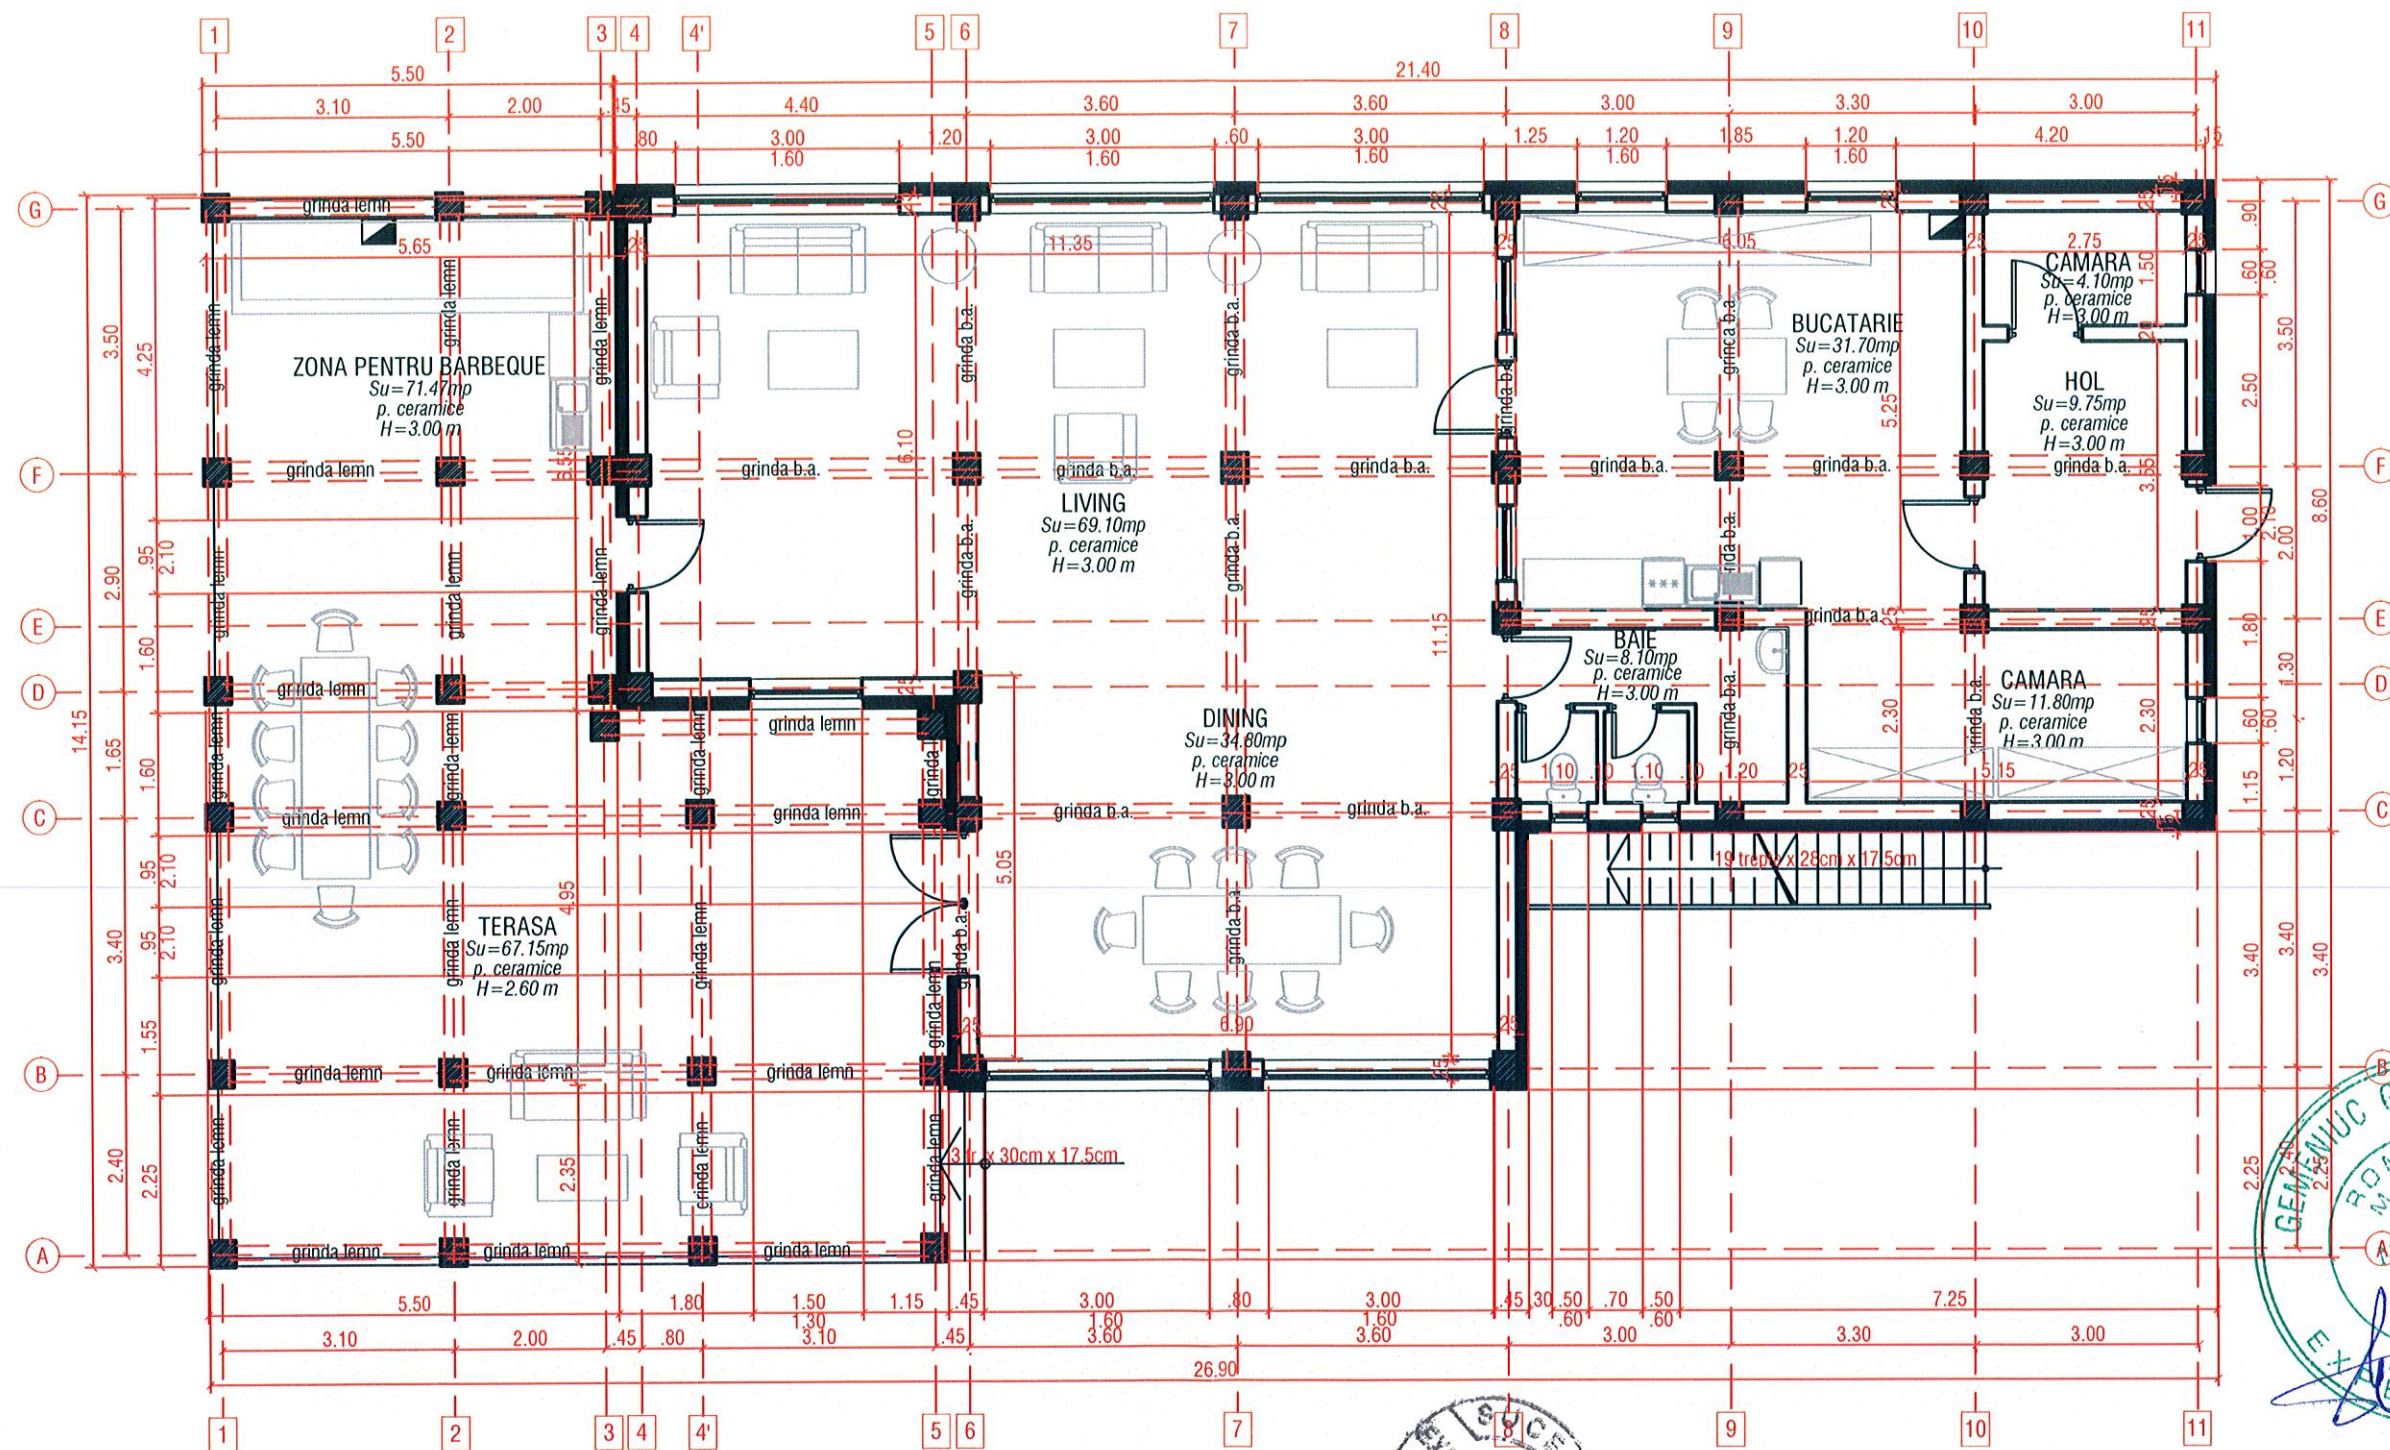


VERIF/EXPERT.	NUME	SEMNATURA	CERINTA	REFERAT/EXPERTIZA	NR./DATA	
S.C. EXPERT PROIECT S.R.L. Suceava				Beneficiar:	POHOATA TRAIAN si POHOATA RODICA	DOCUM. nr.
				sat Capu Campului, nr.cad.30639, com. Capu Campului, jud. Suceava		
SPECIFICATIE	NUME	SEMNATURA	Scara:	Titlu documentatie:	EXPERTIZA TEHNICA:	Faza:
sef proiect	ing. Gemeniuc Gheorghe			SCHIMBARE DESTINATIE A CLADIRII C3 DIN LOC. P+M IN PENSIUNE TURISTICA CU SP. DE ALIMENTATIE PUBLICA LA PARTER (RESTAURANT)		Exp.
proiectat	ing. Gemeniuc Gheorghe		1:100	Titlu plansa:	PLAN PARTER EXISTENT	Plansa nr. E04
desenat						

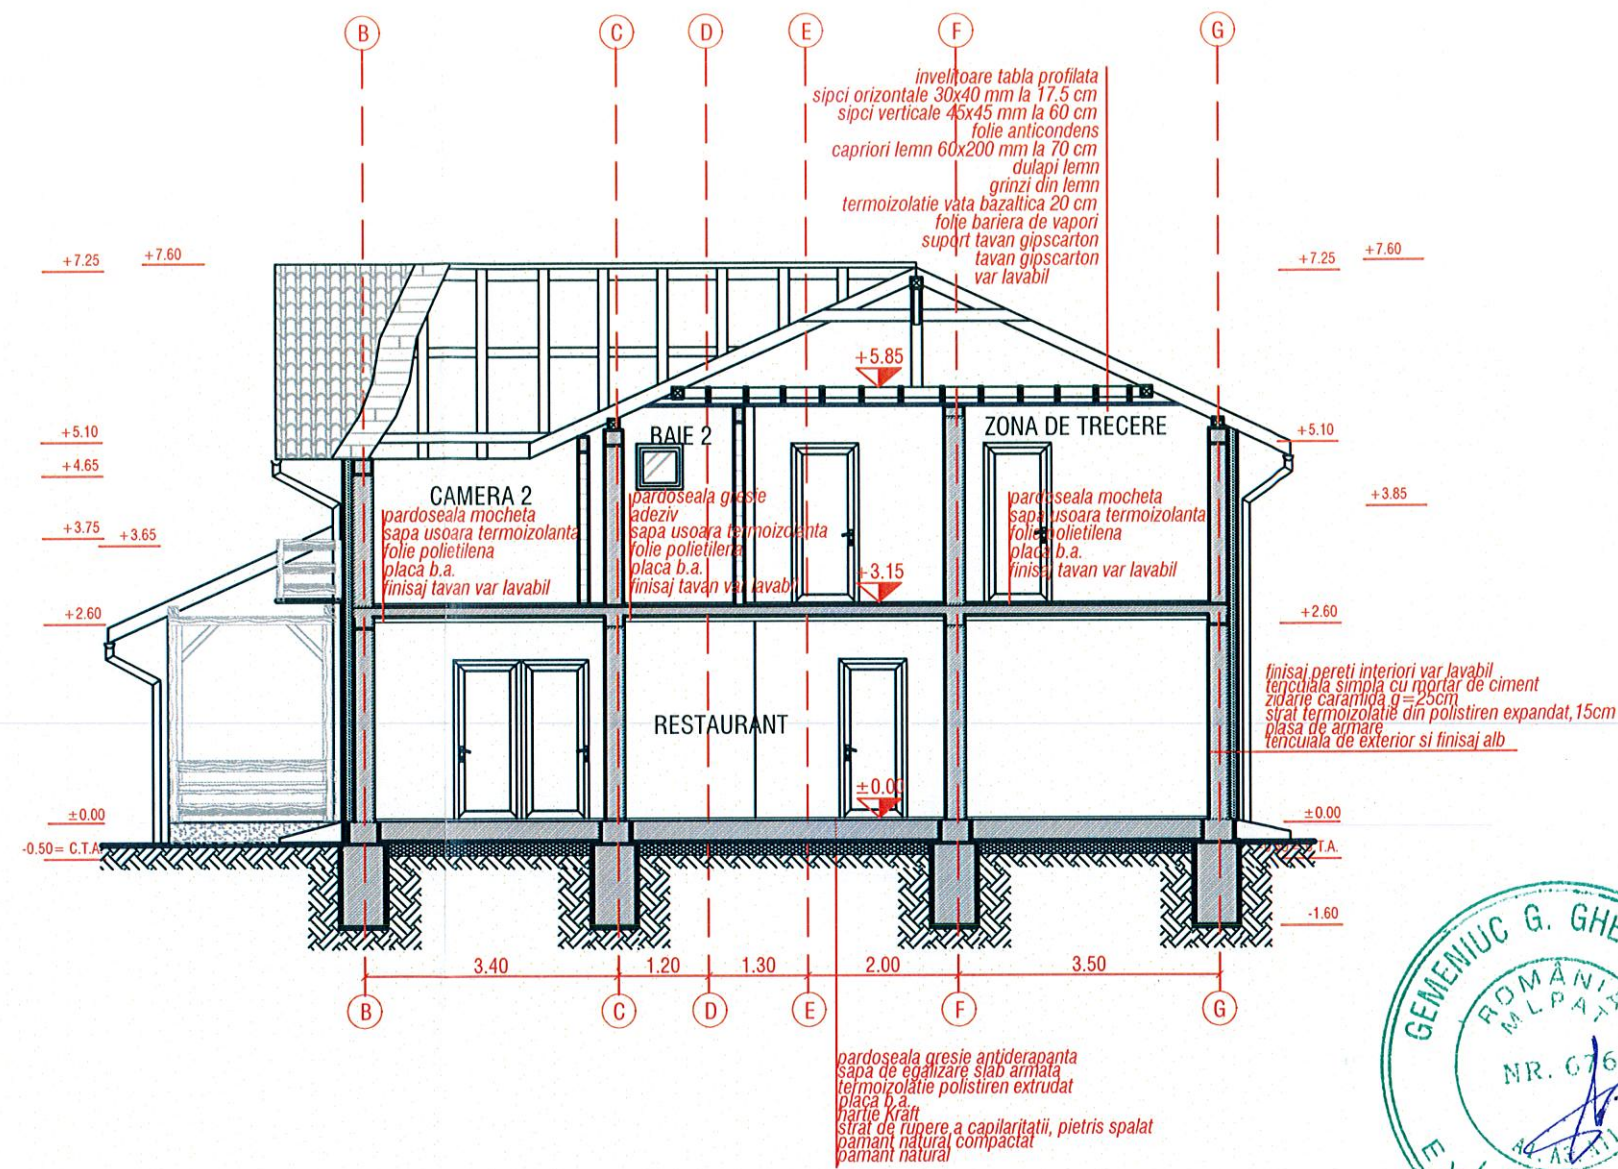



VERIF./EXPERT.	NUME	SEMNATURA	CERINTA	REFERAT/EXPERTIZA	NR./DATA	
	S.C. EXPERT PROIECT S.R.L. Suceava			Beneficiar: POHOATA TRAIAN si POHOATA RODICA sat Capu Campului, nr.cad.30639, com. Capu Campului, jud. Suceava		DOCUM. nr.
SPECIFICATIE	NUME	SEMNATURA	Scara:	Titlu documentatie:	EXPERTIZA TEHNICA:	Faza:
sef proiect	ing. Gemeniuc Gheorghe			SCHIMBARE DESTINATIE A CLADIRII C3 DIN LOC. P+M IN PENSIUNE TURISTICA CU SP. DE ALIMENTATIE PUBLICA LA PARTER (RESTAURANT)		Exp.
proiectat	ing. Gemeniuc Gheorghe		1:100	Titlu plansa:	SECTIUNE A-A'	Plansa nr. E09
desenat						

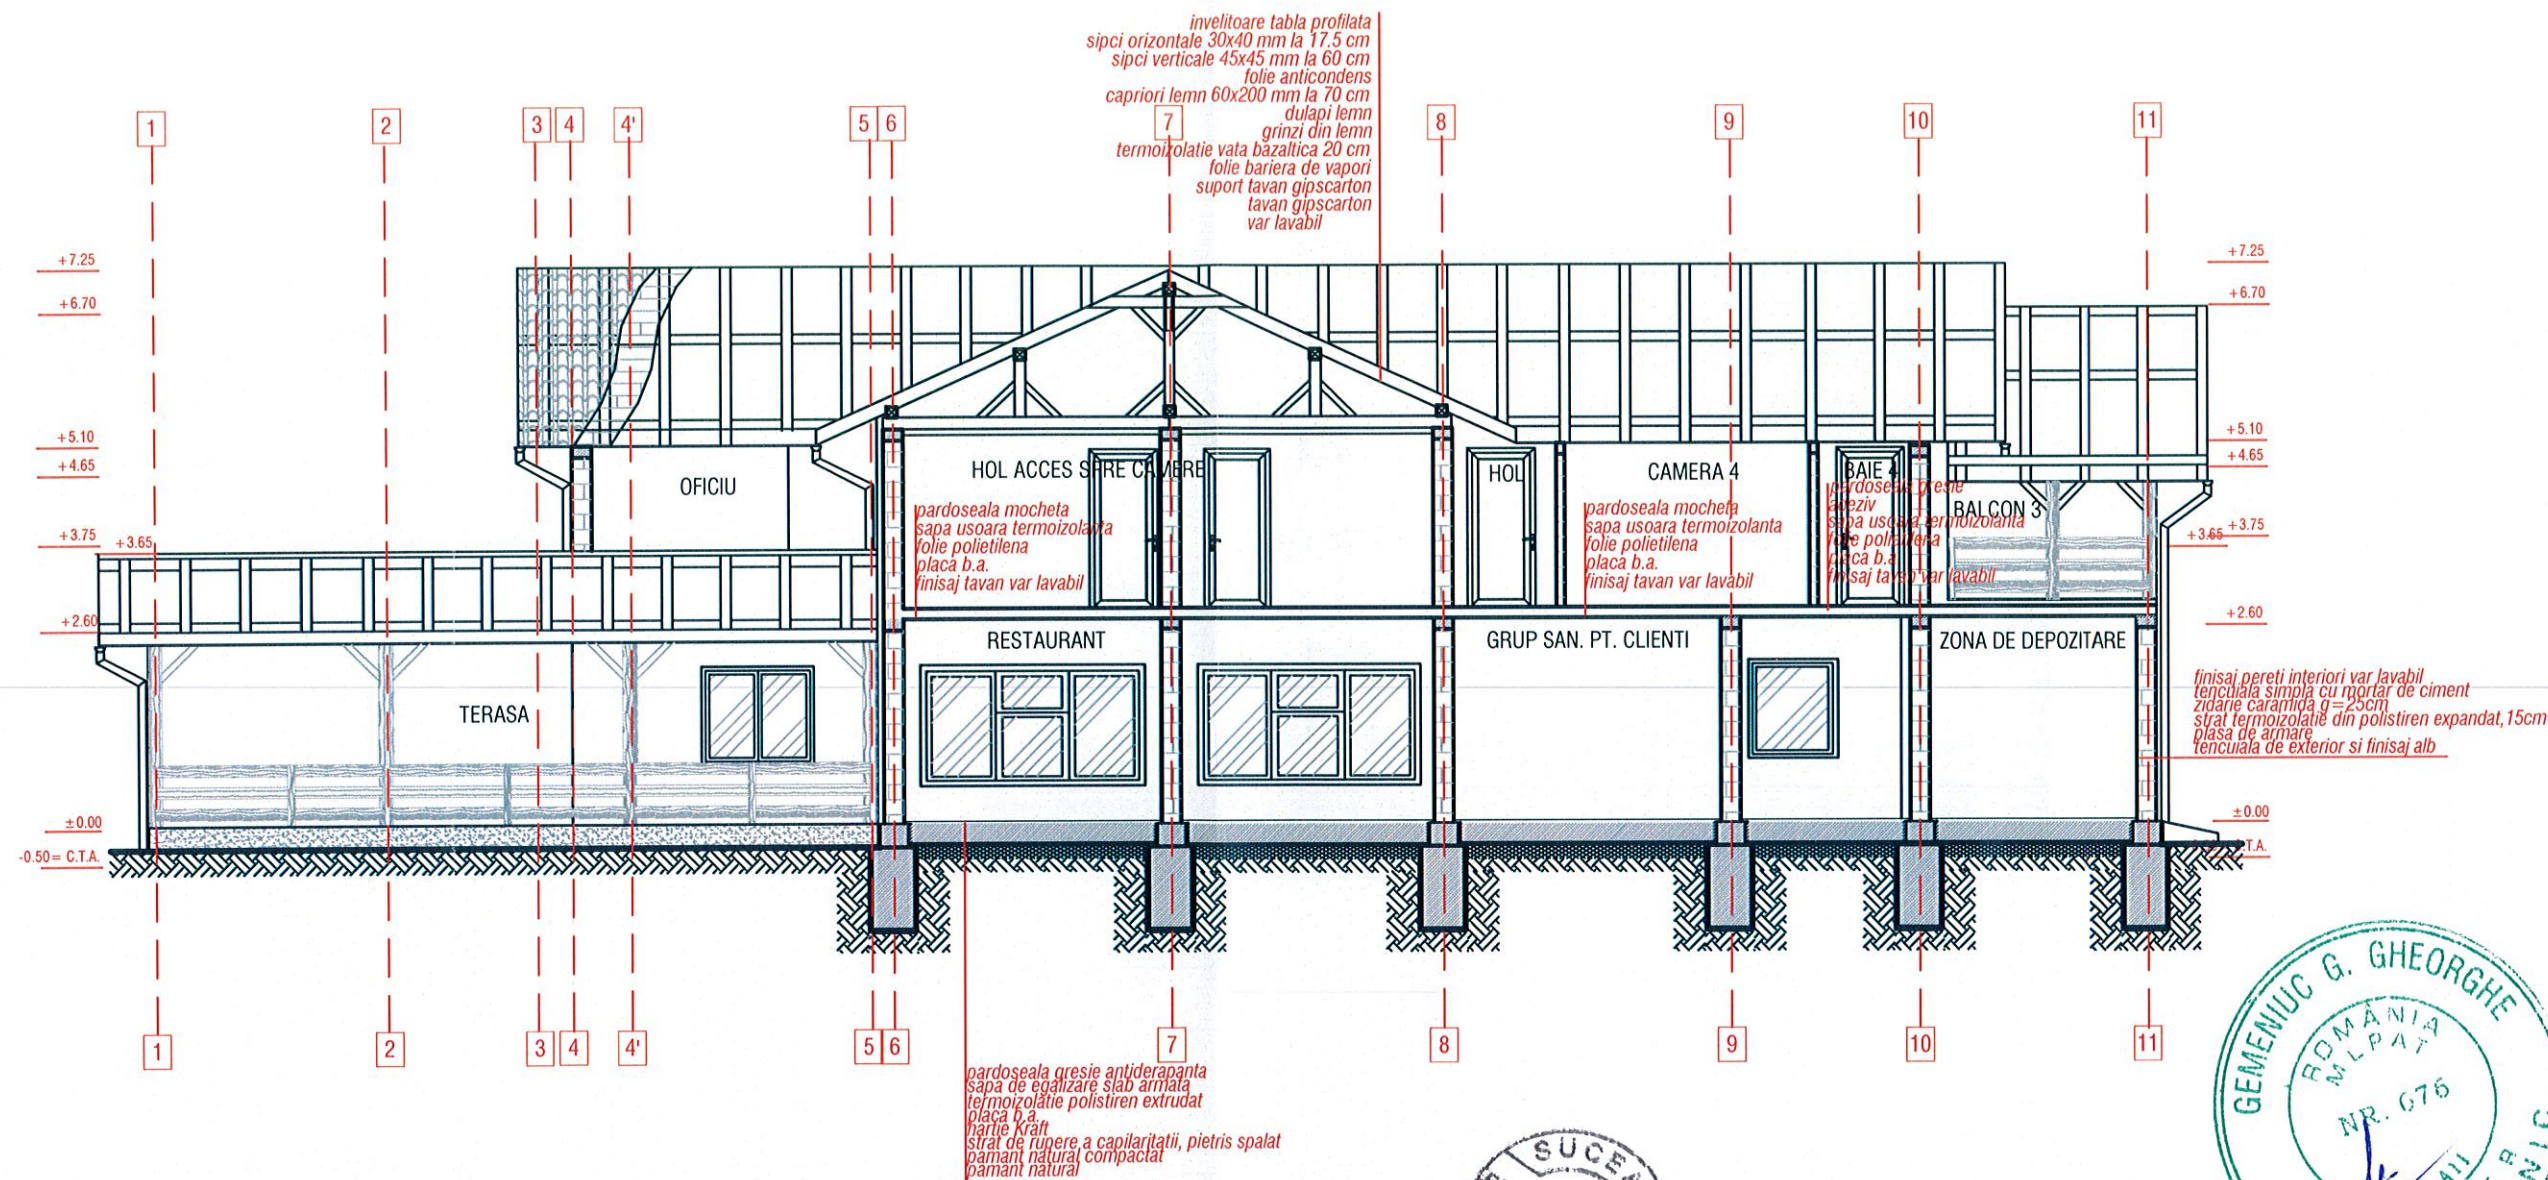


VERIF./EXPERT.	NUME	SEMNATURA	CERINTA	REFERAT/EXPERTIZA	NR./DATA	
S.C. EXPERT PROIECT S.R.L. Suceava				Beneficiar: POHOATA TRAIAN si POHOATA RODICA sat Capu Campului, nr.cad.30639, com. Capu Campului, jud. Suceava		DOCUM. nr.
SPECIFICATIE	NUME	SEMNATURA	Scara:	Titlu documentatie:	EXPERTIZA TEHNICA:	Faza:
sef proiect	ing. Gemeniuc Gheorghe		1:100	SCHIMBARE DESTINATIE A CLADIRII C3 DIN LOC. P+M IN PENSIUNE TURISTICA CU SP. DE ALIMENTATIE PUBLICA LA PARTER (RESTAURANT)		Exp.
proiectat	ing. Gemeniuc Gheorghe			Titlu plansa:	SECTIUNE B-B'	Plansa nr.
desenat						E 10

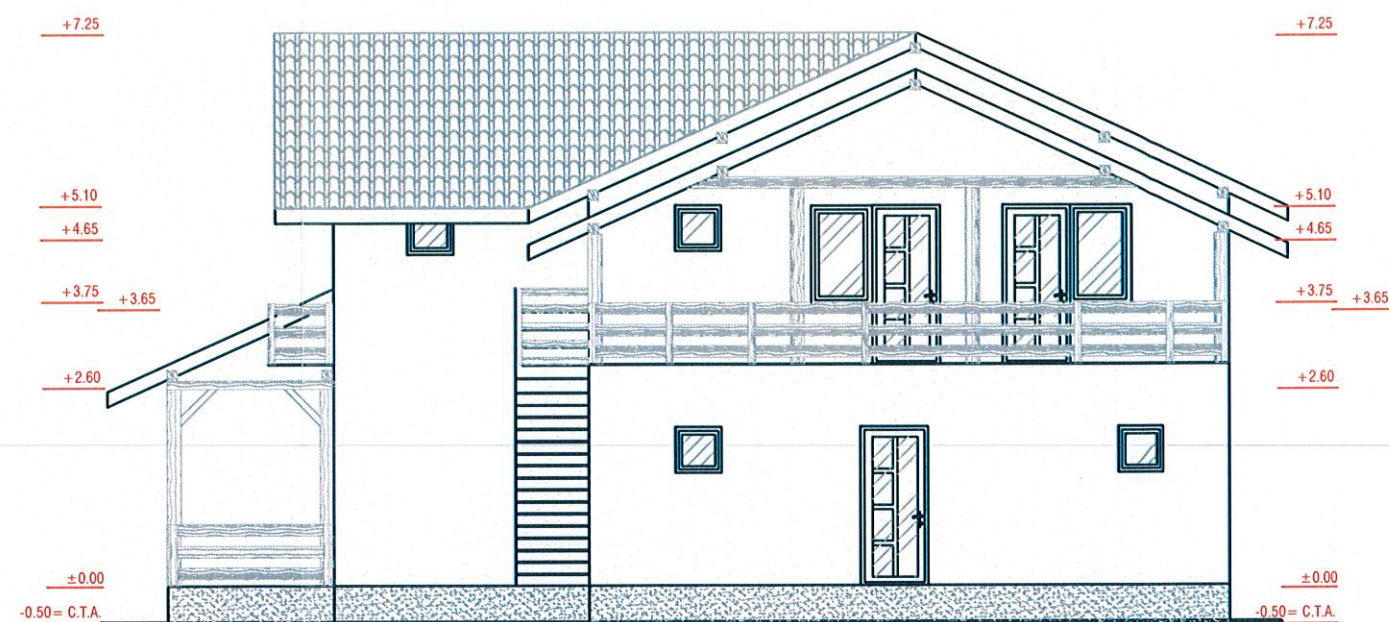

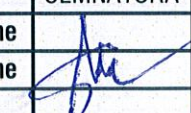VERIF./EXPERT. 		SEMNATURA CERINTA	REFERAT/EXPERTIZA NR./DATA	
S.C. EXPERT PROIECT S.R.L. Suceava			Beneficiar: POHOATA TRAIAN si POHOATA RODICA sat Capu Campului, nr.cad.30639, com. Capu Campului, jud. Suceava	DOCUM. nr.
SPECIFICATIE	NUME	SEMNATURA	Scara:	Titlu documentatie: EXPERTIZA TEHNICA: SCHIMBARE DESTINATIE A CLADIRII C3 DIN LOC. P+M IN PENSIUNE TURISTICA CU SP. DE ALIMENTATIE PUBLICA LA PARTER (RESTAURANT)
sef proiect	ing. Gemeniuc Gheorghe		1:100	Faza: Exp.
proiectat	ing. Gemeniuc Gheorghe			Plansa nr.
desenat				E 12

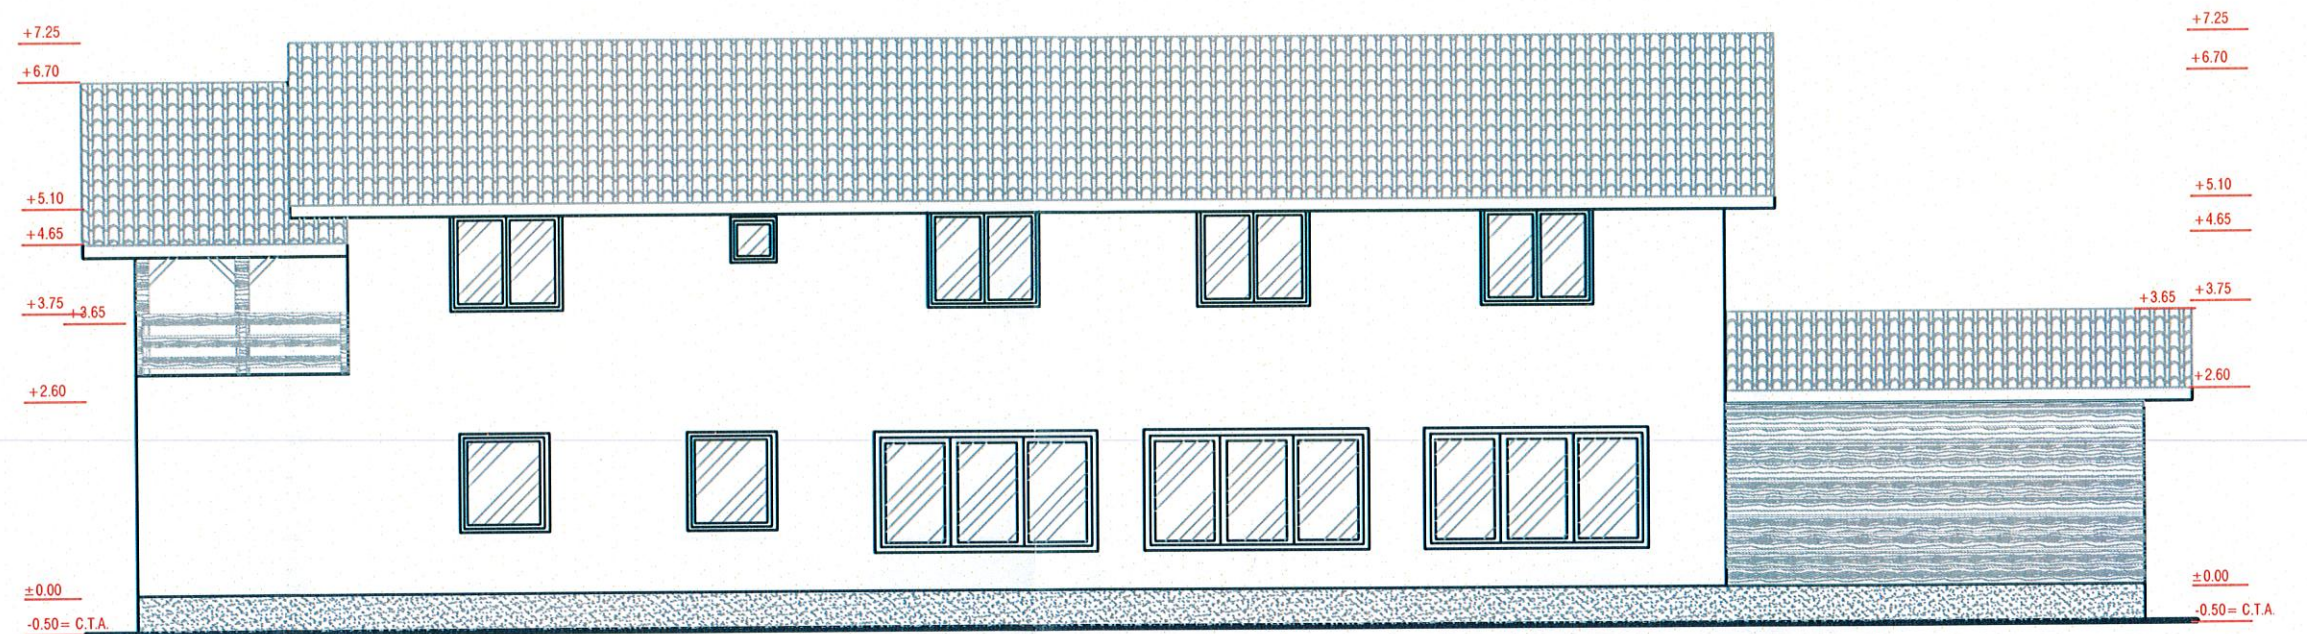

VERIF./EXPERT.	NUME	SEMNATURA	CERINTA	REFERAT/EXPERTIZA	NR./DATA	
S.C. EXPERT PROIECT S.R.L. Suceava				Beneficiar: POHOATA TRAIAN si POHOATA RODICA sat Capu Campului, nr.cad.30639, com. Capu Campului, jud. Suceava		DOCUM. nr.
SPECIFICATIE	NUME	SEMNATURA	Scara:	Titlu documentatie: EXPERTIZA TEHNICA: SCHIMBARE DESTINATIE A CLADIRII C3 DIN LOC. P+M IN PENSIUNE TURISTICA CU SP. DE ALIMENTATIE PUBLICA LA PARTER (RESTAURANT)		Faza: Exp.
sef proiect	ing. Gemeniuc Gheorghe		1:100	Titlu plansa: FATADA EST		Plansa nr. E13
proiectat	ing. Gemeniuc Gheorghe					
desenat						

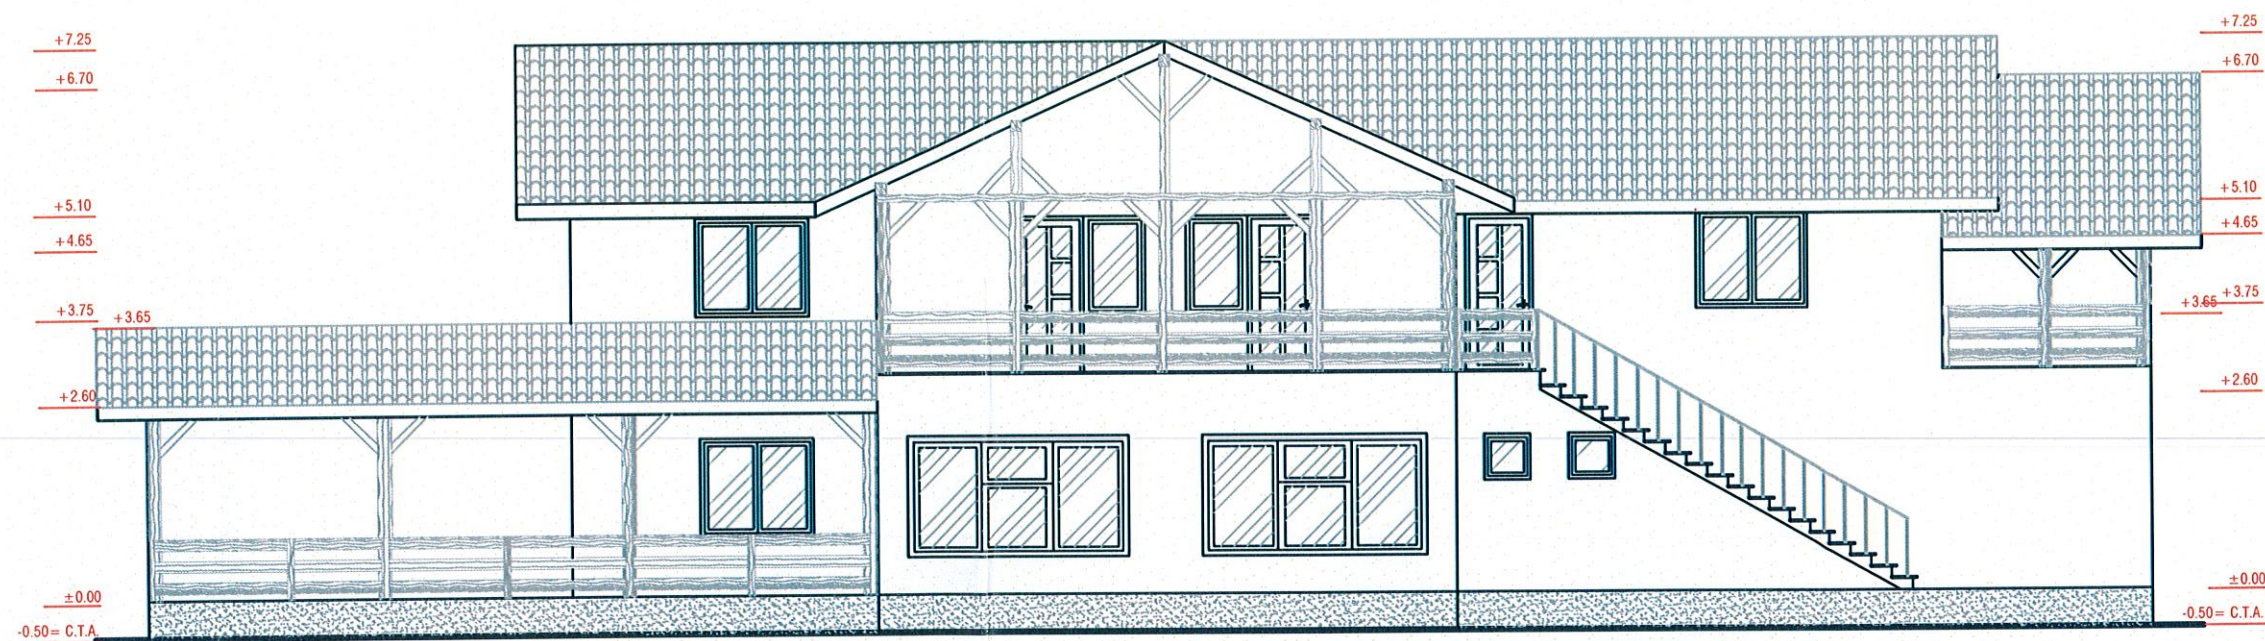

VERIF./EXPERT.	NUME	SEMNATURA	CERINTA	REFERAT/EXPERTIZA	NR./DATA
S.C. EXPERT PROIECT S.R.L. Suceava				Beneficiar: POHOATA TRAIAN si POHOATA RODICA sat Capu Campului, nr.cad.30639, com. Capu Campului, jud. Suceava	DOCUM. nr.
SPECIFICATIE	NUME	SEMNATURA	Scara:	Titlu documentatie: EXPERTIZA TEHNICA: SCHIMBARE DESTINATIE A CLADIRII C3 DIN LOC. P+M IN PENSIUNE TURISTICA CU SP. DE ALIMENTATIE PUBLICA LA PARTER (RESTAURANT)	Faza: Exp.
sef proiect	ing. Gemeniuc Gheorghe		1:100	Titlu plansa: FATADA VEST	Plansa nr. E14
proiectat	ing. Gemeniuc Gheorghe				
desenat					