


ROMÂNIA
JUDEȚUL SUCEAVA
COMUNA CAPU CÂMPULUI

ANEXĂ privind
Autorizații de Construire/Desființare/act de respingere a cererii
Cf. prev. L 102/13.04.2023

1. Nr. autorizație și data emiterii: 3 din 08.09.2025
2. Denumire beneficiar: TRIFAN VASILE
3. Titlul/ descrierea proiectului: "CONSTRUIRE LOCUINTA "
4. Nr. cadastral: 32176 UAT Capu Camplui
5. POTpropus: -14,50 %, 24,54%
6. CUTpropus: -0,14/ 0,24
7. Retrageri limite de proprietate: -
8. Regim de înălțime, înălțime coama: - P , Hmax= 5,82 m
9. Suprafața construită, desfășurată suprafața pe nivele: - Sc=60,28 mp Sd=60,28 mp Su=45,20 mp
10. Aviz culte: -
11. Aviz mediu:

Se anexează Plan de situație și Fațade.


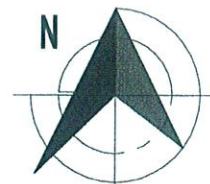


LEGENDA

- zona studiata



VERIFICATOR :		Cerinta A1 Atestat MLPAT:	Referat verificare Nr.	
PR. STRUCTURA:	ing. RUSU ANDREI		Beneficiar:	Pr. Nr.:
EMANDI STUDIO 133/1233/29.09.2016		 EMANDI STUDIO	TRIFAN VASILE	01/2025
			mun. Suceava, str. Celulozei, nr.7, judetul Suceava	Data: 2025
SEF PROIECT :	arh. LUPASCU EMANUELA		Proiect:	Faza :
PROIECTAT :	arh. LUPASCU EMANUELA		CONSTRUIRE LOCUINTA	D.T.A.C.
DESESTAT :	arh. LUPASCU EMANUELA		sat Capu Campului, comuna Capu Campului, judetul Suceava	Scara :
				1:5000
			Titlu plansa : PLAN DE INCADRARE IN ZONA	Plansa :
				A.01

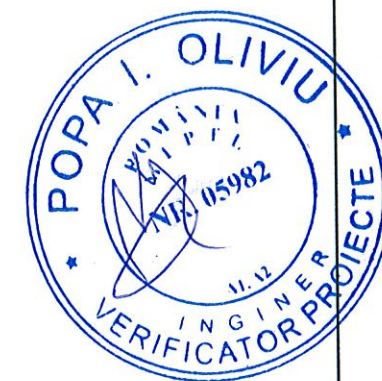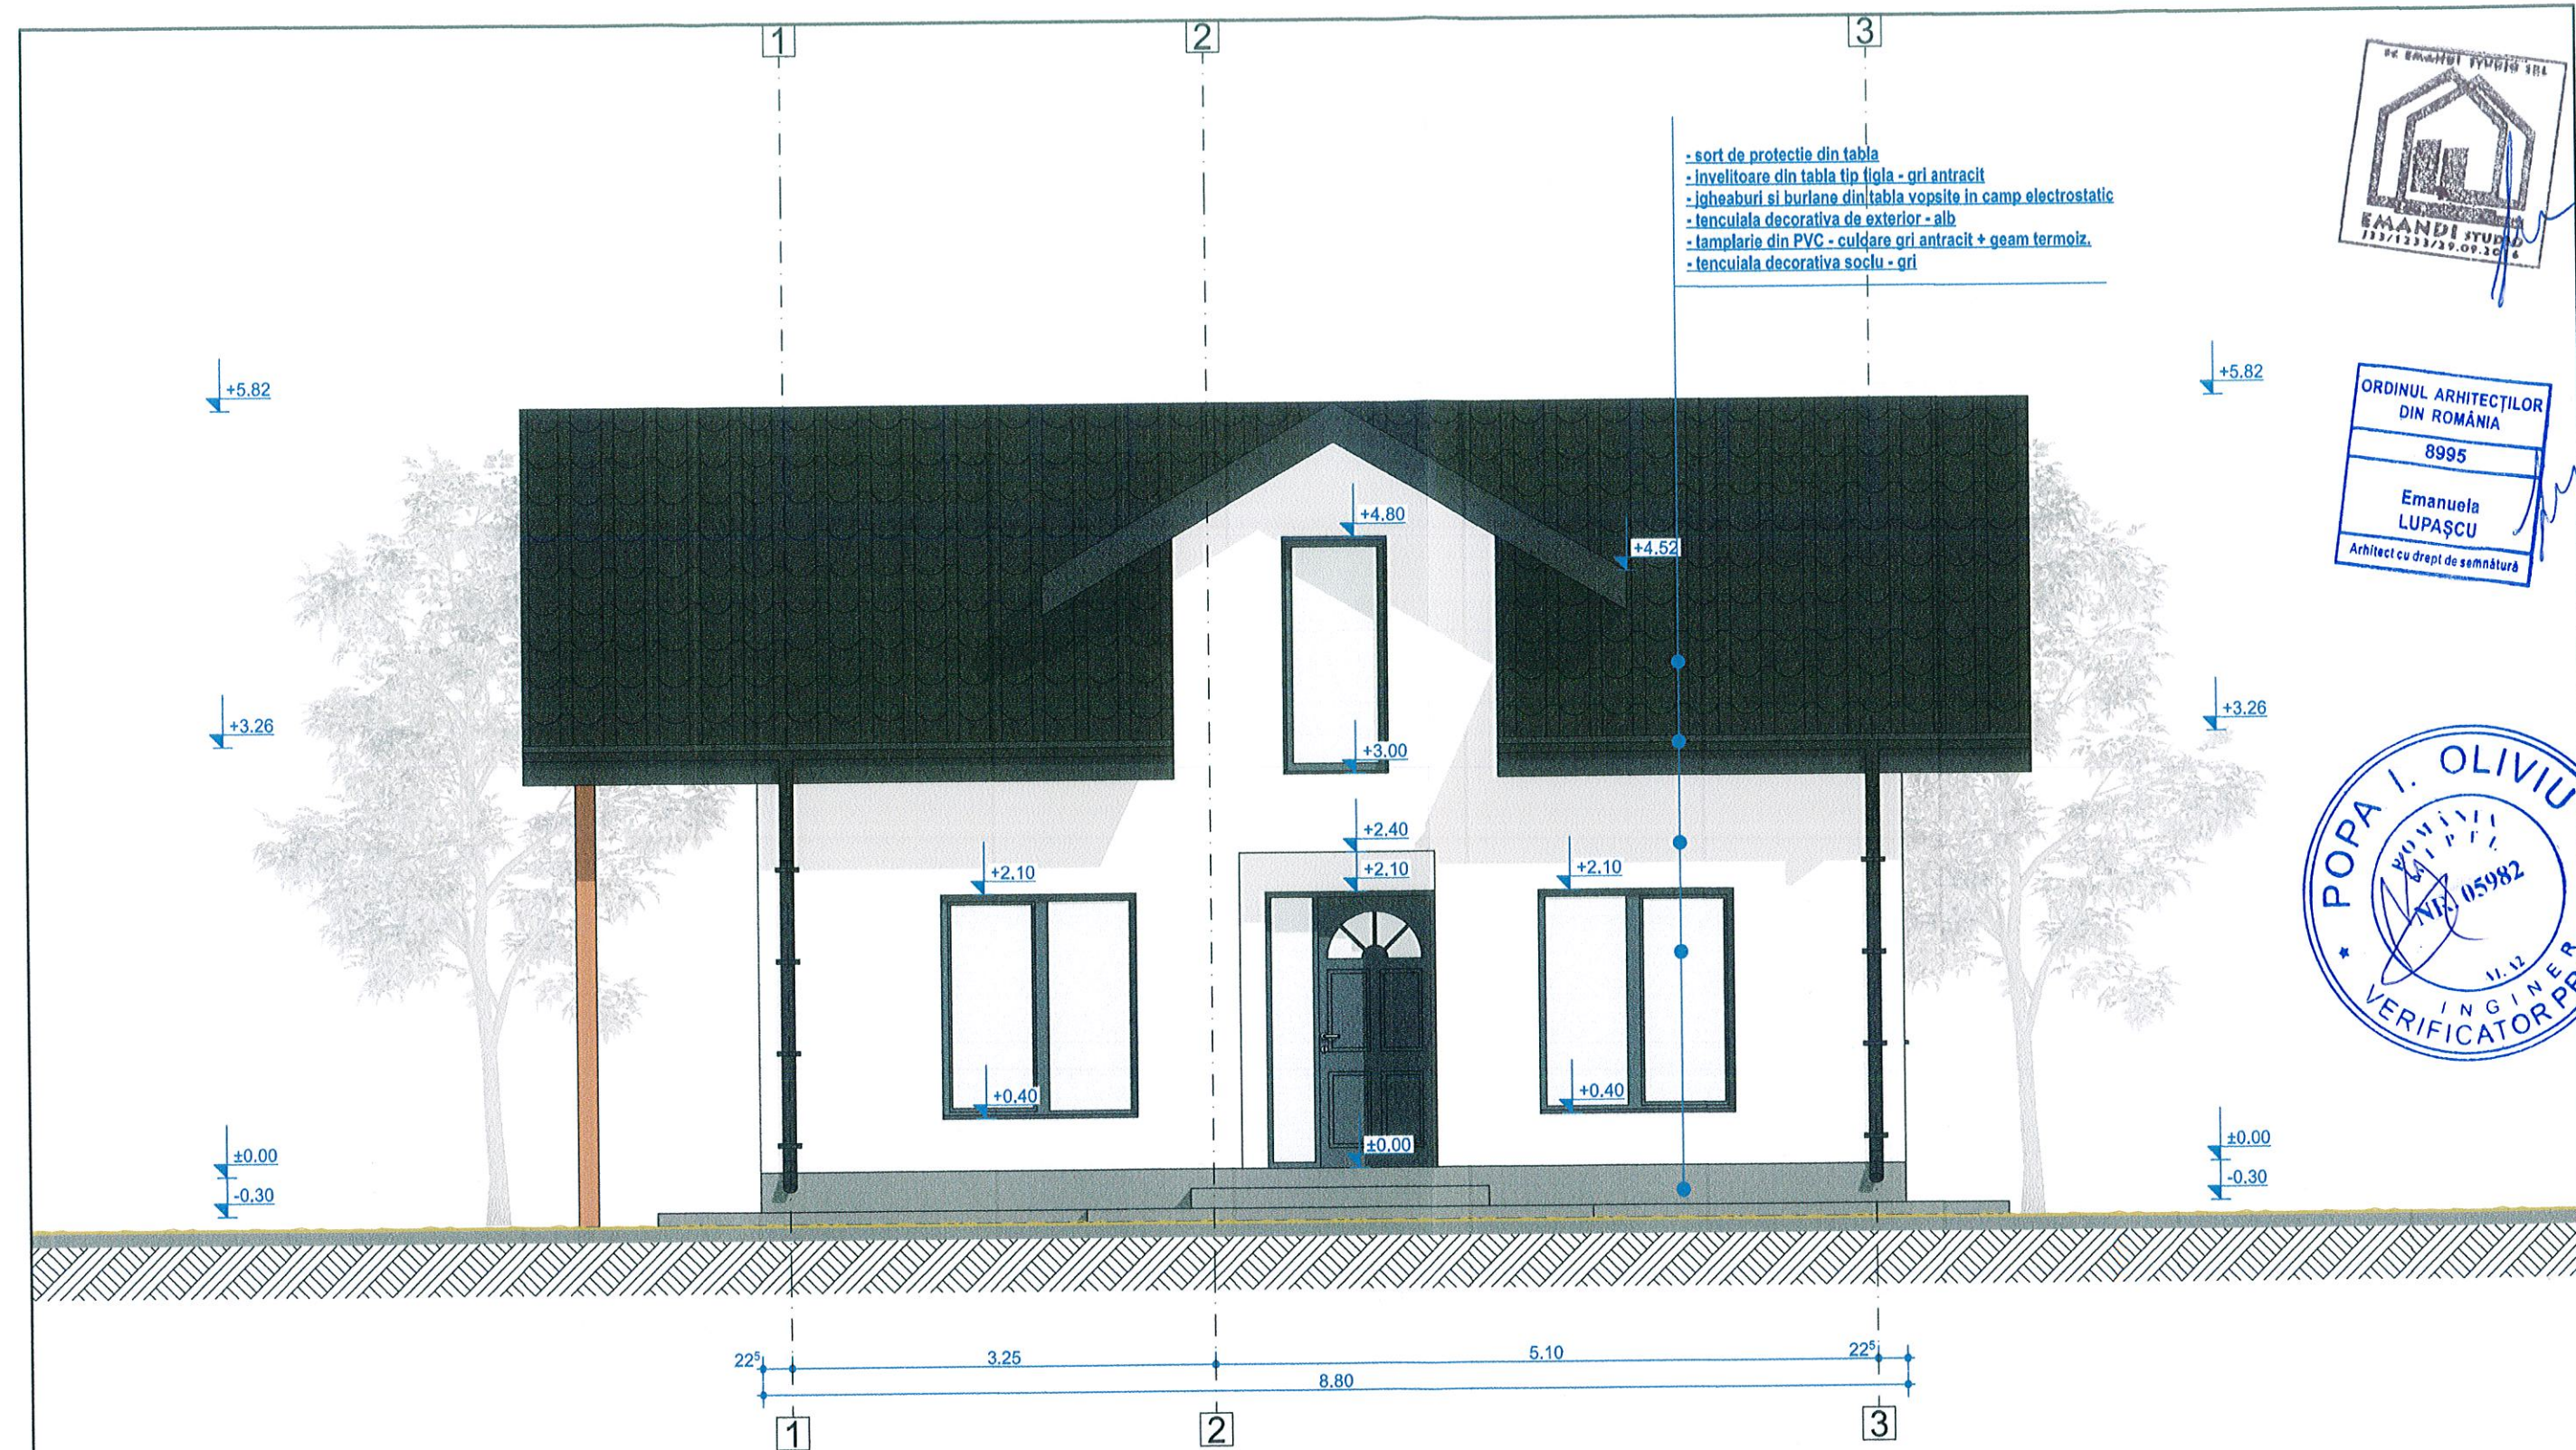


NOTA GENERALĂ

1. Constructorul este obligat să verifice toate dimensiunile pe șantier, înainte de procurarea materialelor și începerea execuției, pentru toate categoriile de lucrări, și se obligă să anunțe proiectantul dacă apar neclarități sau dacă dimensiunile și/sau detaliile lipsesc din desene înainte de începerea lucrărilor.

2. Cotele indicate în desen vor fi preferate cotelor măsurate pe desen.


3. Modificările ulterioare se pot face numai cu acordul proiectantului.

VERIFICATOR:		Cerinta A1 Arestat MLPAT:		Referat verificare Nr.	
PR. STRUCTURA:	ing. RUSU ANDREI			Beneficiar:	Pr. Nr.: 01/2025
EMANDI STUDIO J33/1233/29.09.2016				mun. Suceava, str. Celulozei, nr.7, judetul Suceava	Data: 2025
SEF PROIECT:	arh. LUPASCU EMANUELA			Proiect:	Faza: D.T.A.C.
PROIECTAT:	arh. LUPASCU EMANUELA			CONSTRUIRE LOCUINTA	Scara: 1:50
DESENAT:	arh. LUPASCU EMANUELA			sat Capu Campului, comuna Capu Campului, judetul Suceava	Planșa: A.06
				Titlu planșa: FATADA PRINCIPALA	

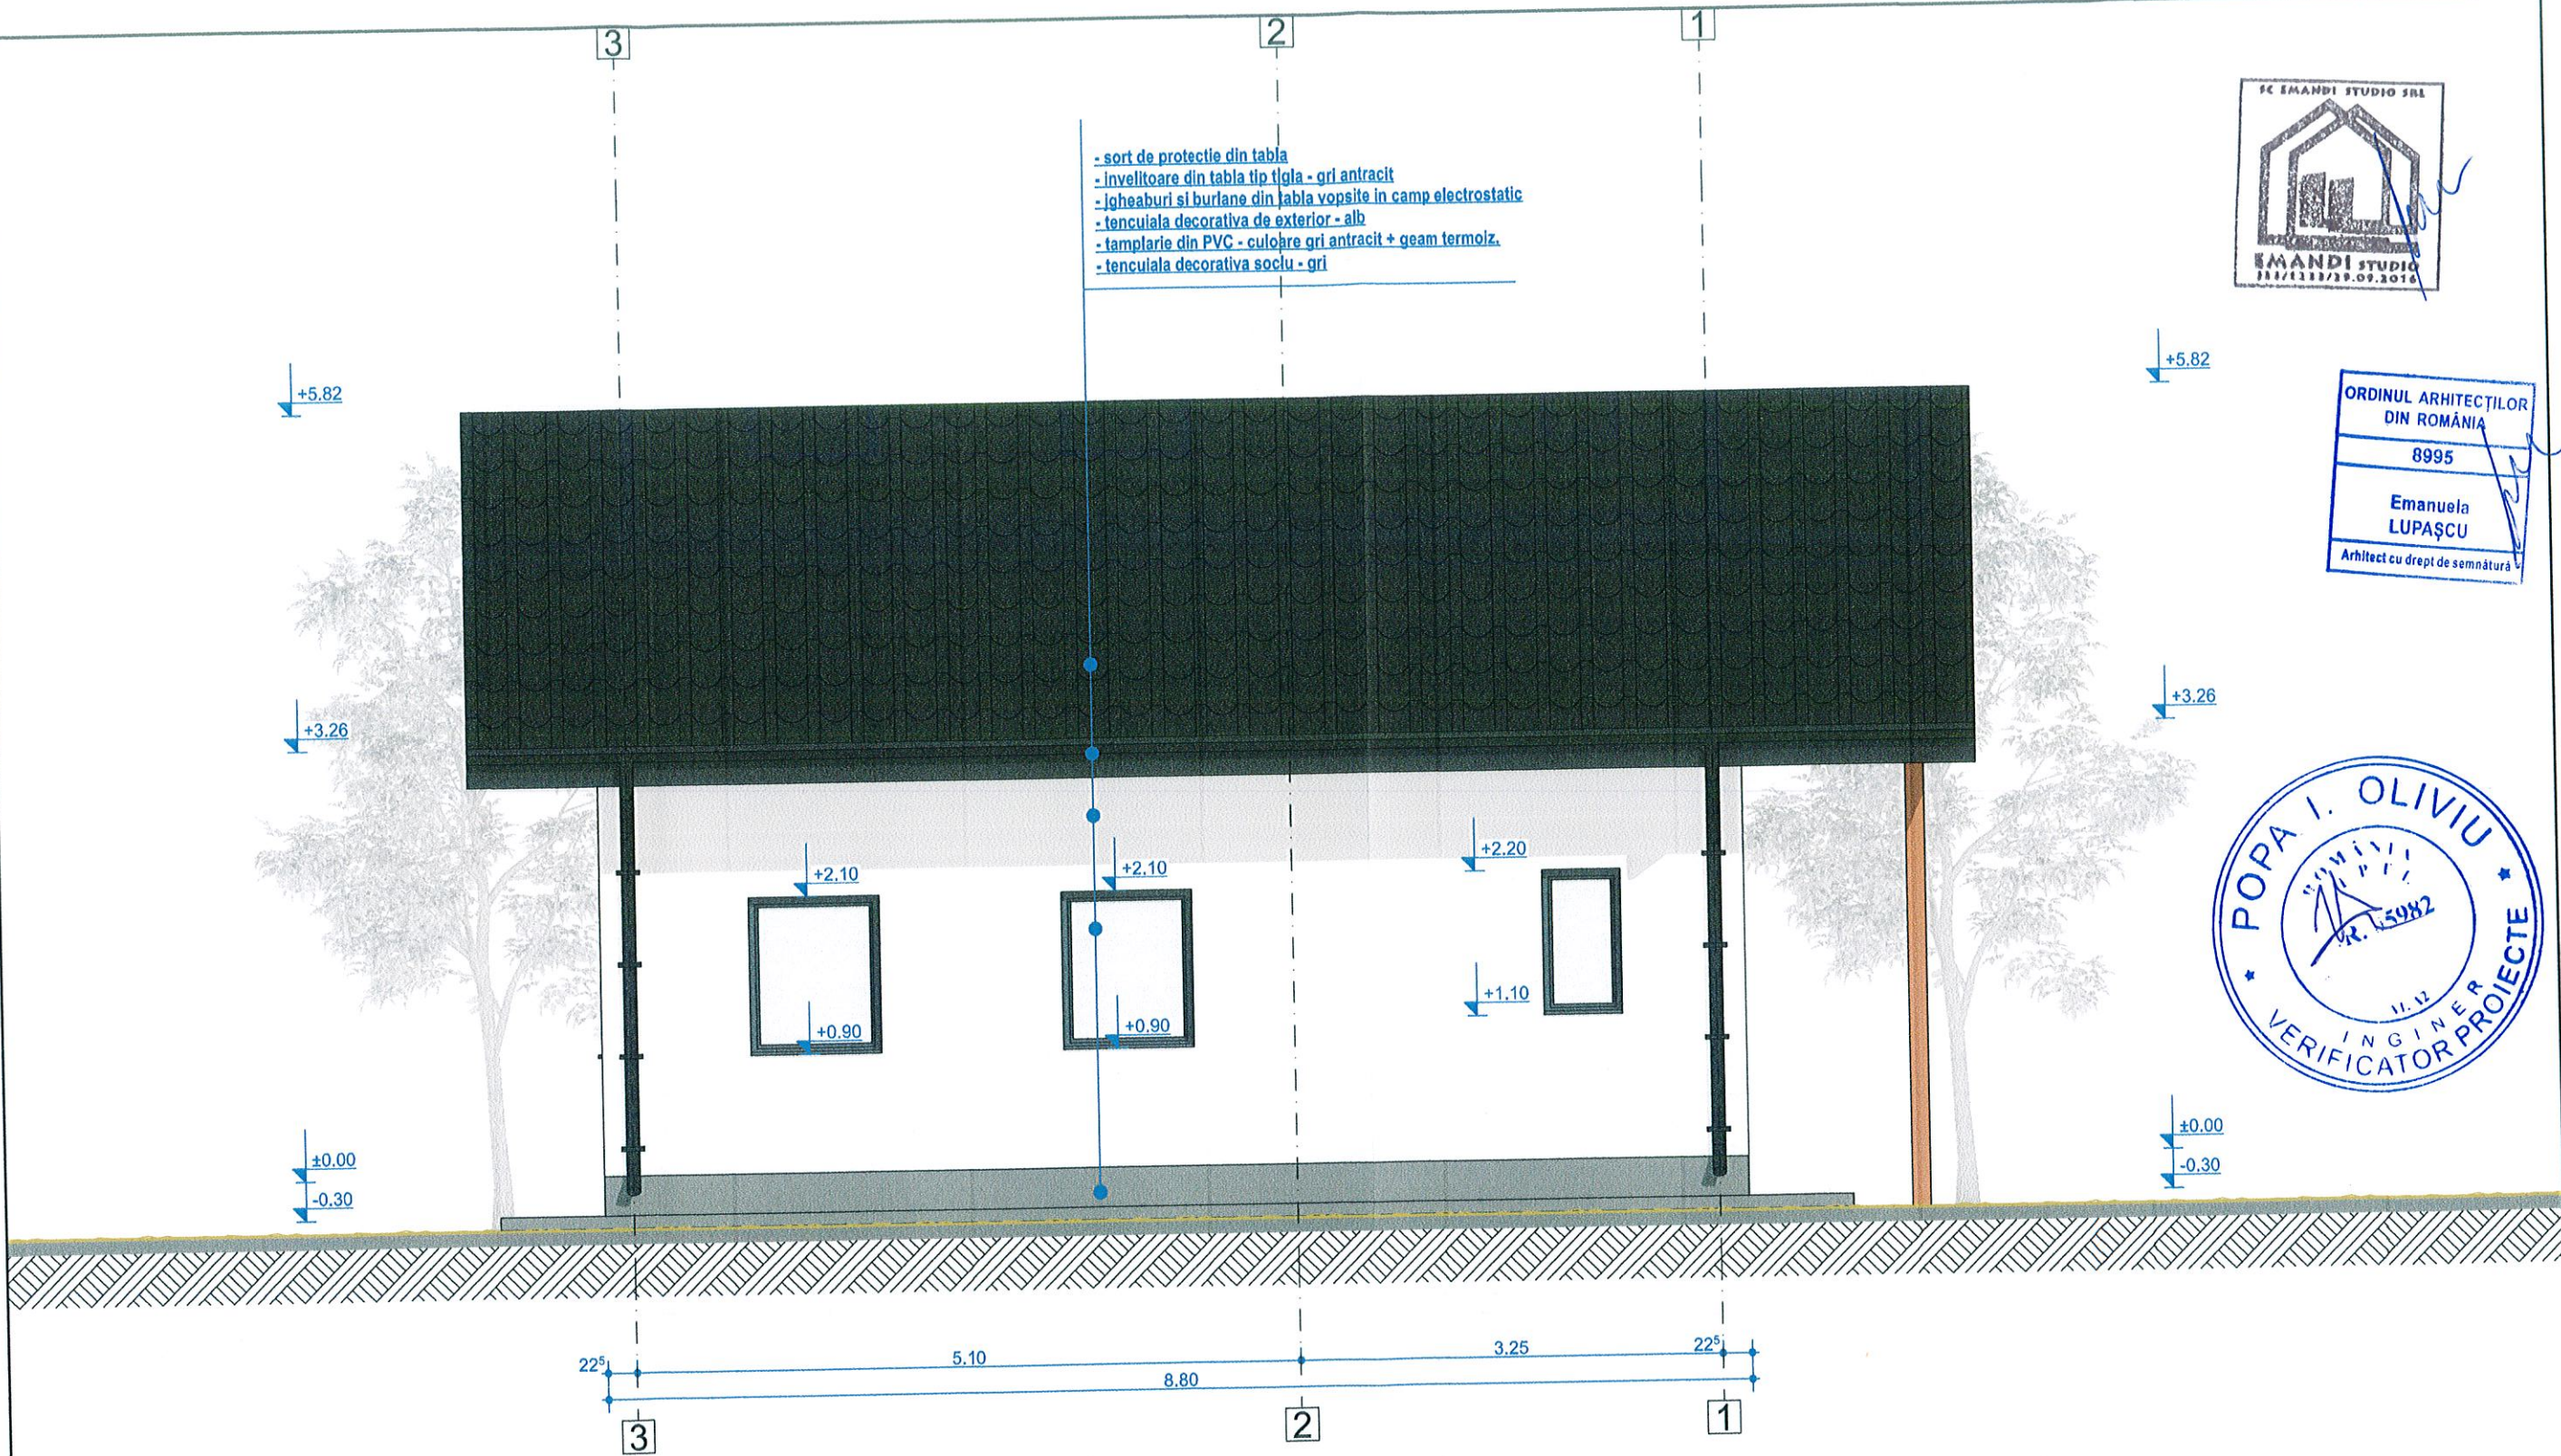

VERIFICATOR :		Cerinta A1 Atestat MLPAT:		Referat verificare Nr.	
PR. STRUCTURA:	ing. RUSU ANDREI			Beneficiar:	Pr. Nr.: 01/2025 Data: 2025
	EMANDI STUDIO 133/1233/29.09.2016			Proiect:	Faza : D.T.A.C.
SEF PROIECT :	arh. LUPASCU EMANUELA			CONSTRUIRE LOCUINTA	Scara : 1:50
PROIECTAT :	arh. LUPASCU EMANUELA			sat Capu Campului, comuna Capu Campului, judetul Suceava	Planşa : A.08
DESENAT :	arh. LUPASCU EMANUELA			Titlu planşa : FATADA POSTERIOARA	


ORDINUL ARHITECTILOR
DIN ROMANIA
8995
Emanuela
LUPASCU
Arhitect cu drept de semnatura

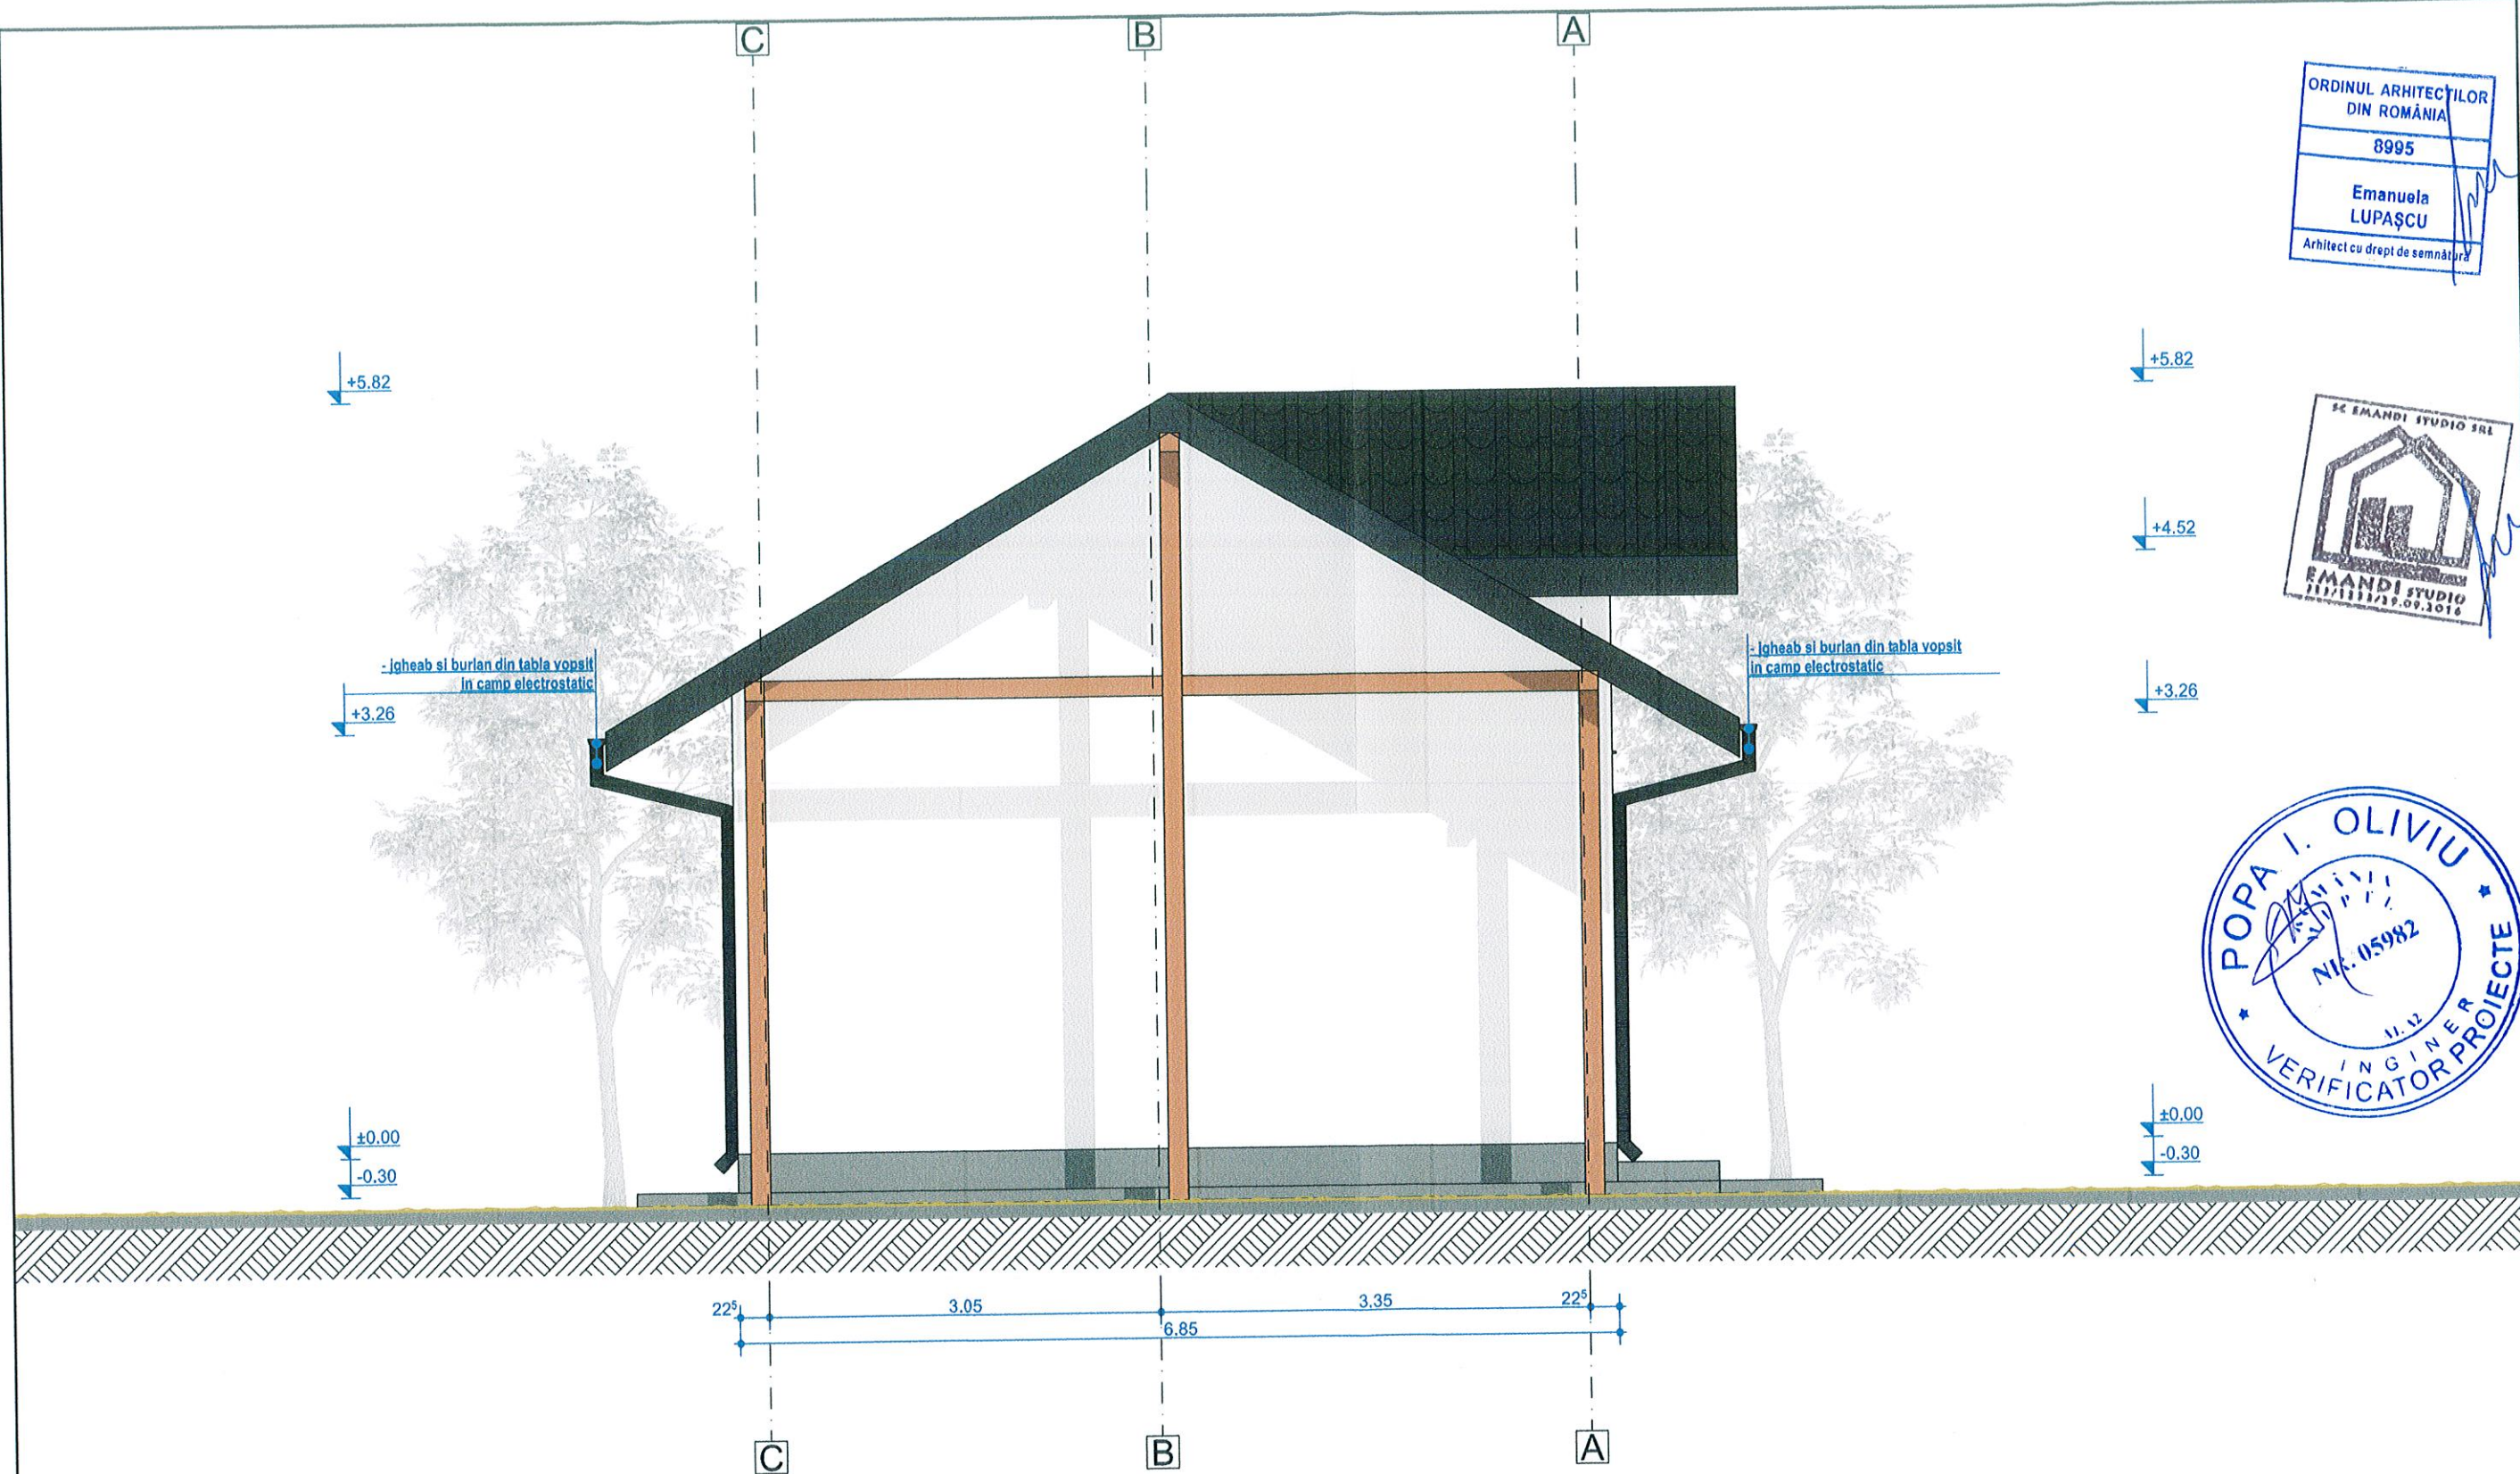

NOTA GENERALA
1. Constructorul este obligat să verifice toate dimensiunile pe șantier, înainte de procurarea materialelor și începerea execuției, pentru toate categoriile de lucrări, și se obligă să anunțe proiectantul dacă apar neclarități sau dacă dimensiunile și/sau detaliile lipsesc din desene înainte de începerea lucrărilor.
2. Cotele indicate în desen vor fi preferate cotelor măsurate pe desen.
3. Modificările ulterioare se pot face numai cu acordul proiectantului.

VERIFICATOR :		Cerinta A1 Atestat MLPAT:		Referat verificare Nr.	
PR. STRUCTURA:	ing. RUSU ANDREI			Beneficiar:	Pr. Nr.: 01/2025
	EMANDI STUDIO J33/1233/29.09.2016			mun. Suceava, str. Celulozei, nr.7, judetul Suceava	Data: 2025
SEF PROIECT :	arh. LUPASCU EMANUELA			Proiect:	Faza : D.T.A.C.
PROIECTAT :	arh. LUPASCU EMANUELA			sat Capu Campului, comuna Capu Campului, judetul Suceava	Scara : 1:50
DESENAT :	arh. LUPASCU EMANUELA				Planșa : A.09
				Tittu planșa : FATADA LATERALA STANGA	

ORDINUL ARHITECȚILOR
DIN ROMÂNIA
8995
Emanuela
LUPASCU
Arhitect cu drept de semnătură

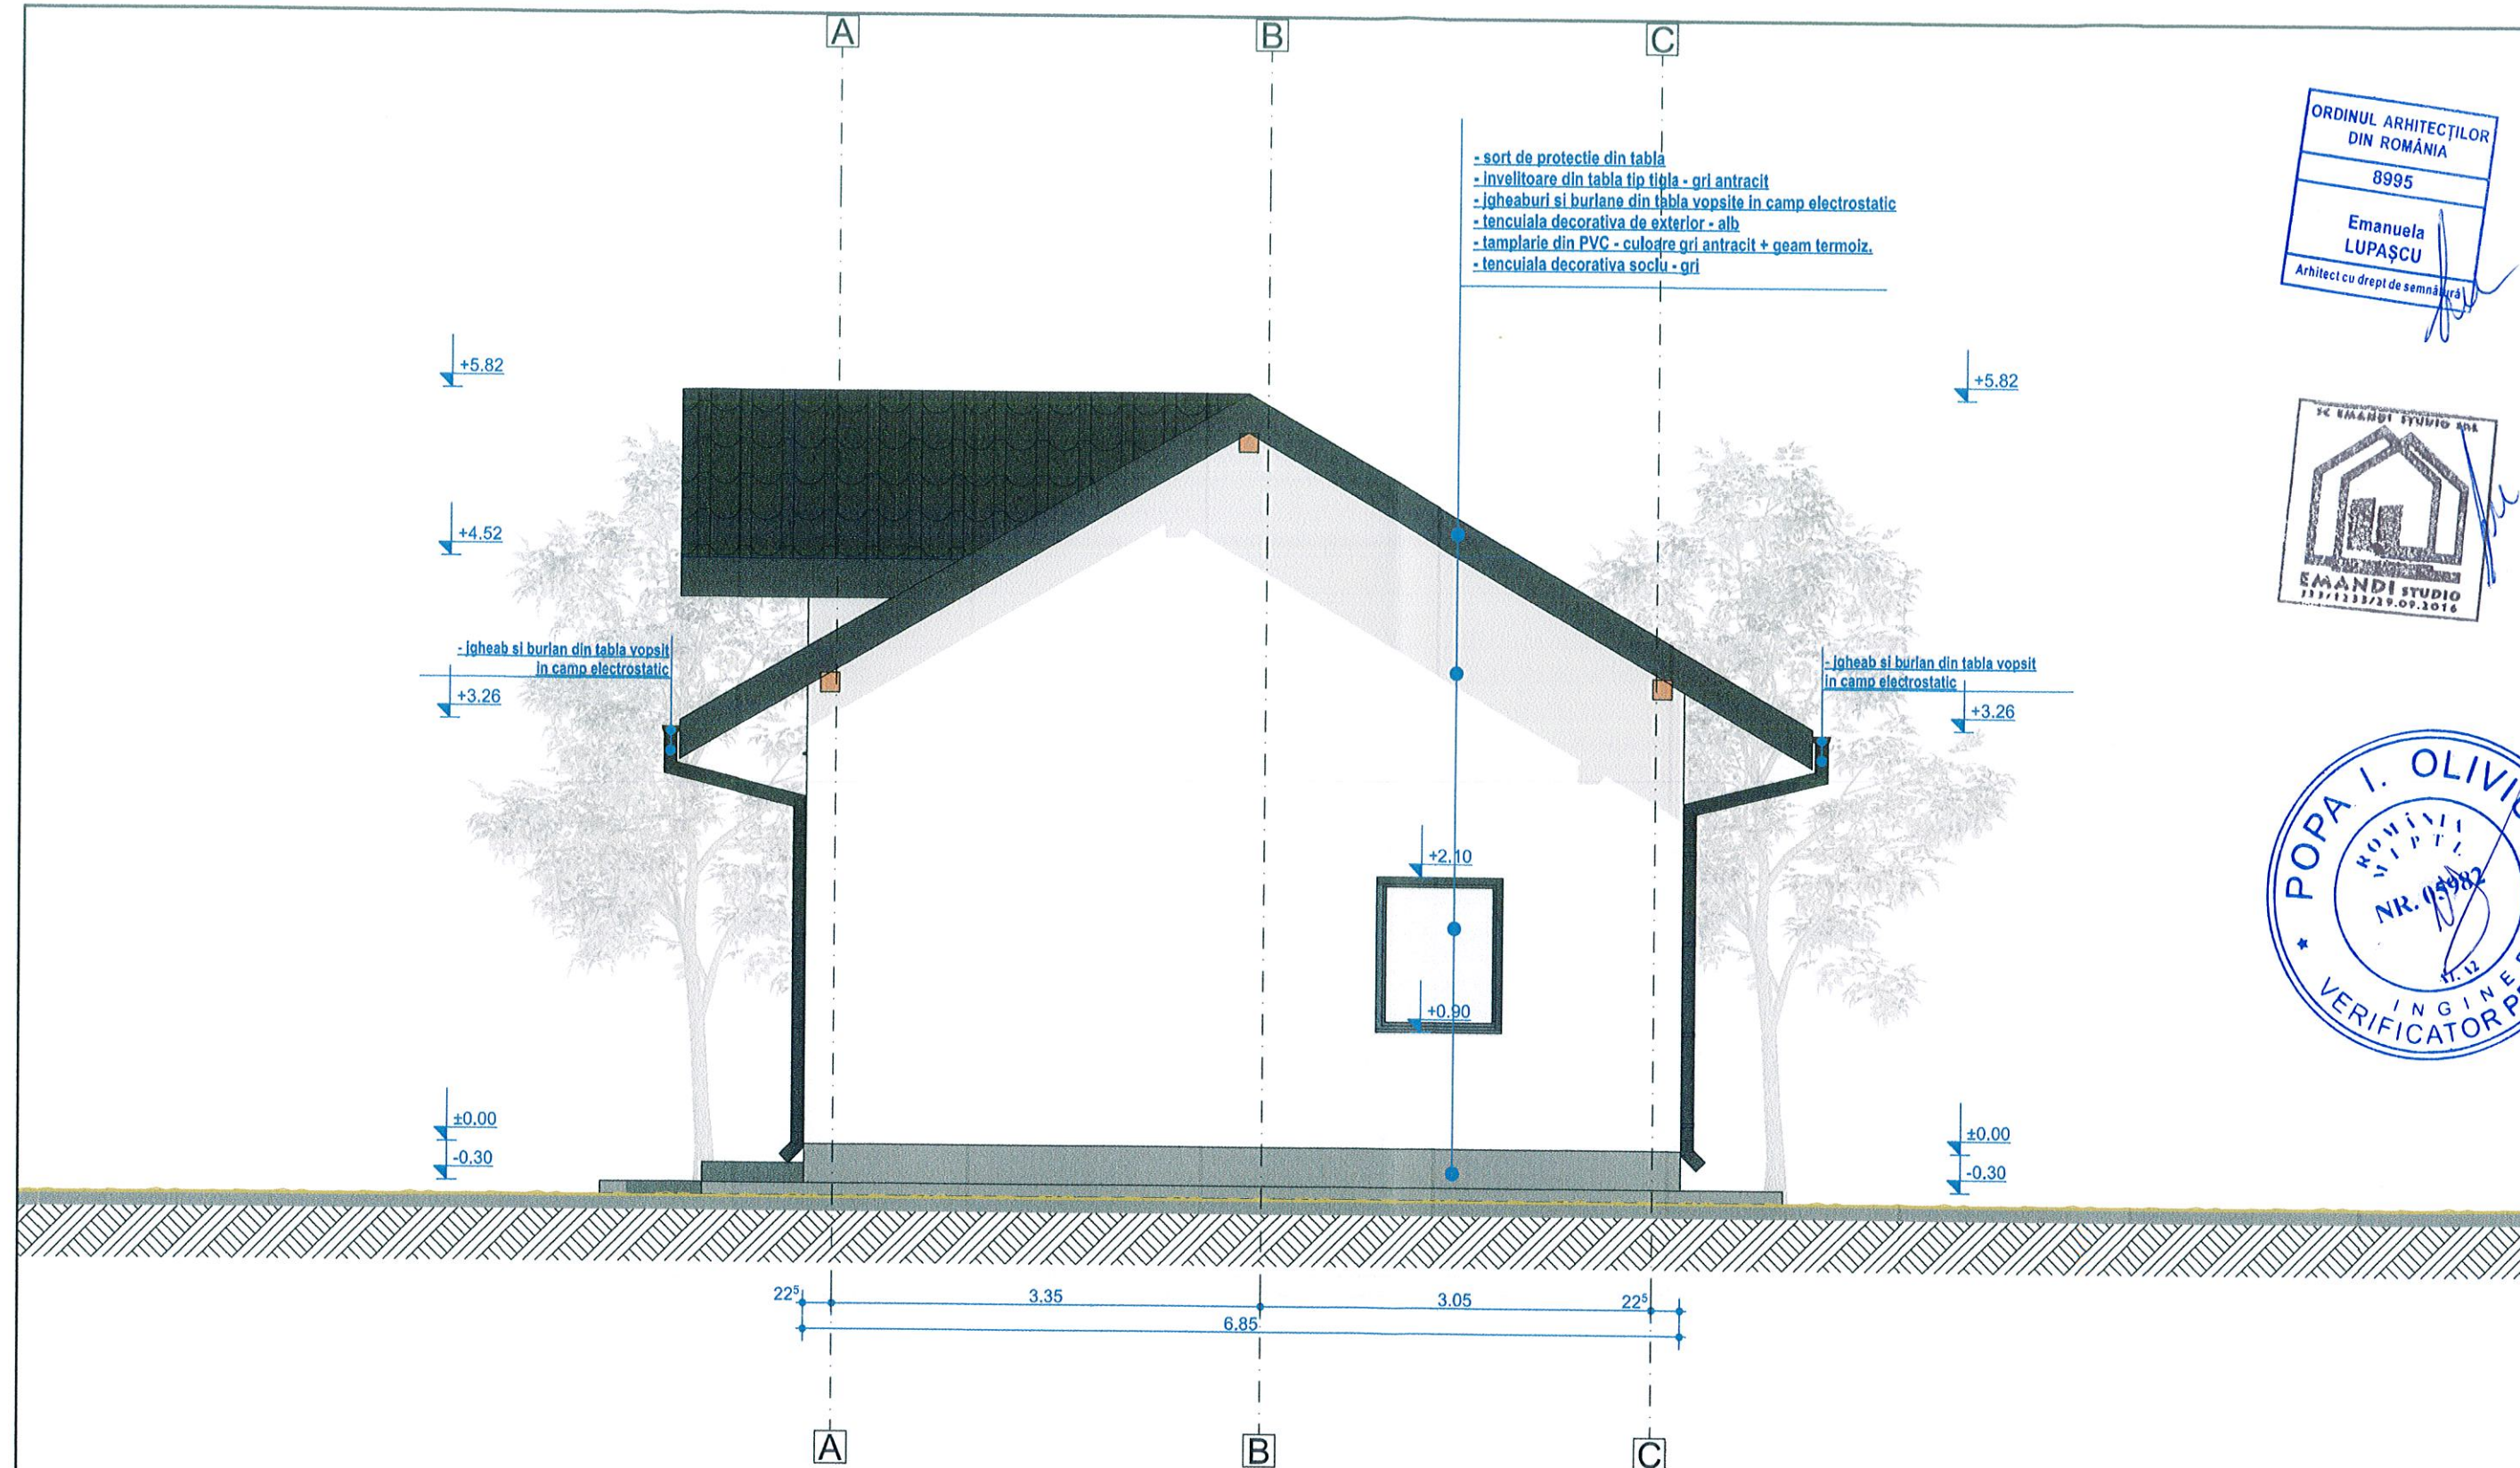

NOTA GENERALA

1. Constructorul este obligat să verifice toate dimensiunile pe șantier, înainte de procurarea materialelor și începerea execuției, pentru toate categoriile de lucrări, și se obligă să anunțe proiectantul dacă apar neclarități sau dacă dimensiunile și/sau detaliile lipsesc din desene înainte de începerea lucrărilor.
2. Cotele indicate în desen vor fi preferate cotelor măsurate pe desen.
3. Modificările ulterioare se pot face numai cu acordul proiectantului.

VERIFICATOR :		Cerinta A1 Atestat MLPAT:		Referat verificare Nr.	
PR. STRUCTURA:	ing. RUSU ANDREI			Beneficiar:	Pr. Nr.:
EMANDI STUDIO 133/1233/29.09.2016				TRIFAN VASILE	01/2025
SEF PROIECT :	arh. LUPASCU EMANUELA			mun. Suceava, str. Celulozei, nr.7, judetul Suceava	Data:
PROIECTAT :	arh. LUPASCU EMANUELA			Proiect:	2025
DESENAT :	arh. LUPASCU EMANUELA			CONSTRUIRE LOCUINTA	Faza :
				sat Capu Campului, comuna Capu Campului, judetul Suceava	D.T.A.C.
					Scara :
					1:50
					Plansa :
					A.07
				Titlu plansa : FATADA LATERALA DREAPTA	