


ROMÂNIA
JUDEȚUL SUCEAVA
COMUNA CAPU CÂMPULUI

ANEXĂ privind
Autorizații de Construire/Desființare/act de respingere a cererii
Cf. prev. L 102/13.04.2023


1. Nr. autorizație și data emiterii: 4 din 09.09.2025
2. Denumire beneficiar: MAEESCU IOANA
3. Titlul/ descrierea proiectului: "CONSTRUIRE CASA, ANEXE, ÎMPREJMUIRE, RACORDURI UTILITĂȚI, BAZIN VIDANJABIL "
4. Nr. cadastral: 32725 UAT Capu Camplui
5. POTpropus: -21,03%
6. CUTpropus: -0,321
7. Retrageri limite de proprietate: -
8. Regim de înălțime, înălțime coama: - P+ M, Hmax= 6.00 m
9. Suprafața construită, desfășurată suprafața pe nivele: - Sc=120,96 mp Sd=178,92 mp Su=159,05 mp
10. Aviz culte: -
11. Aviz mediu:

Se anexează Plan de situație și Fațade.


FATADA LATERALA B - B

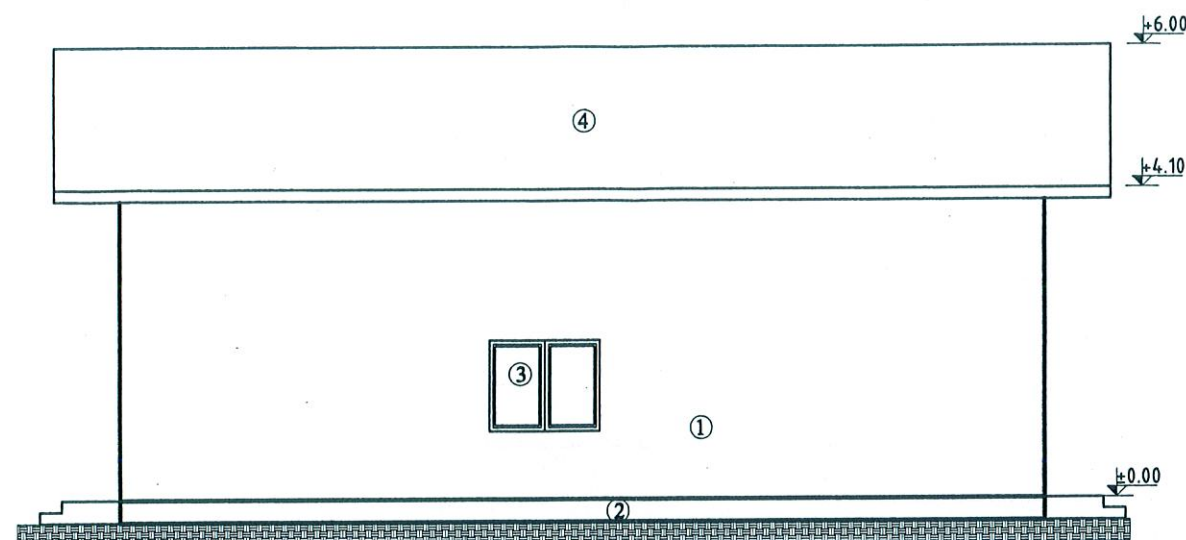


FATADA PRINCIPALA A - A

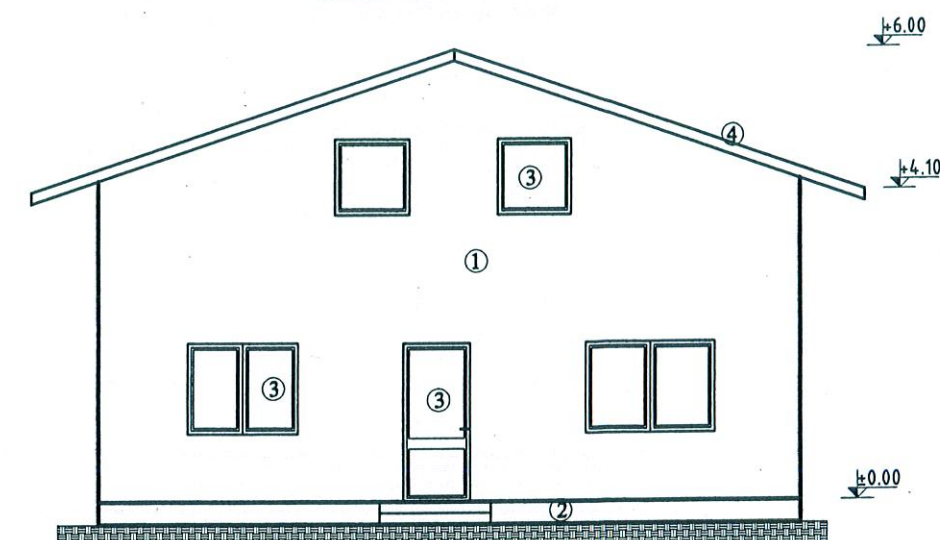

FATADA LATERALA D - D

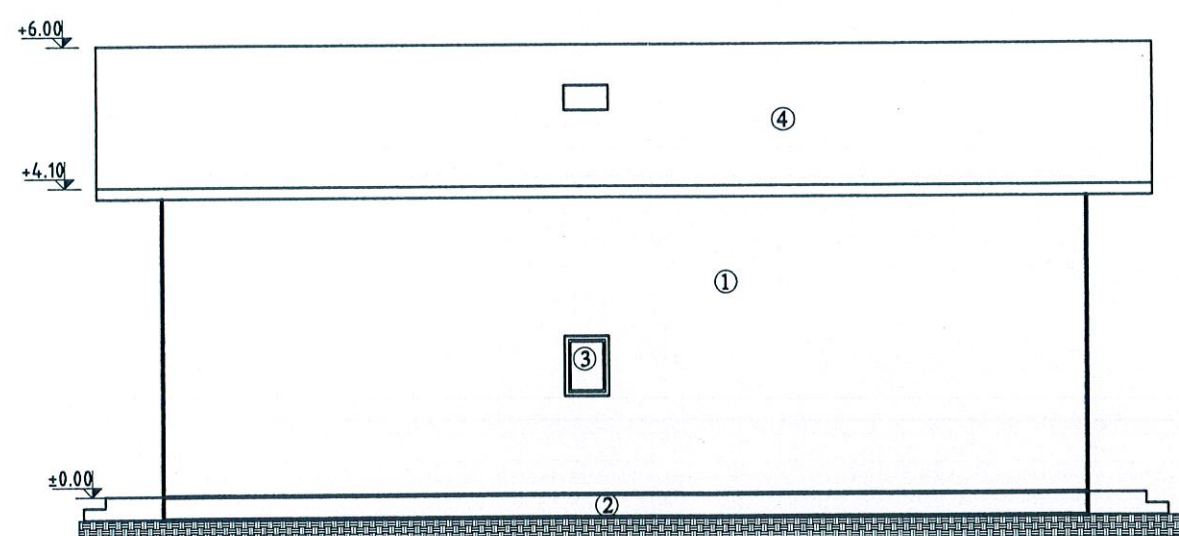


FATADA POSTERIOARA C - C

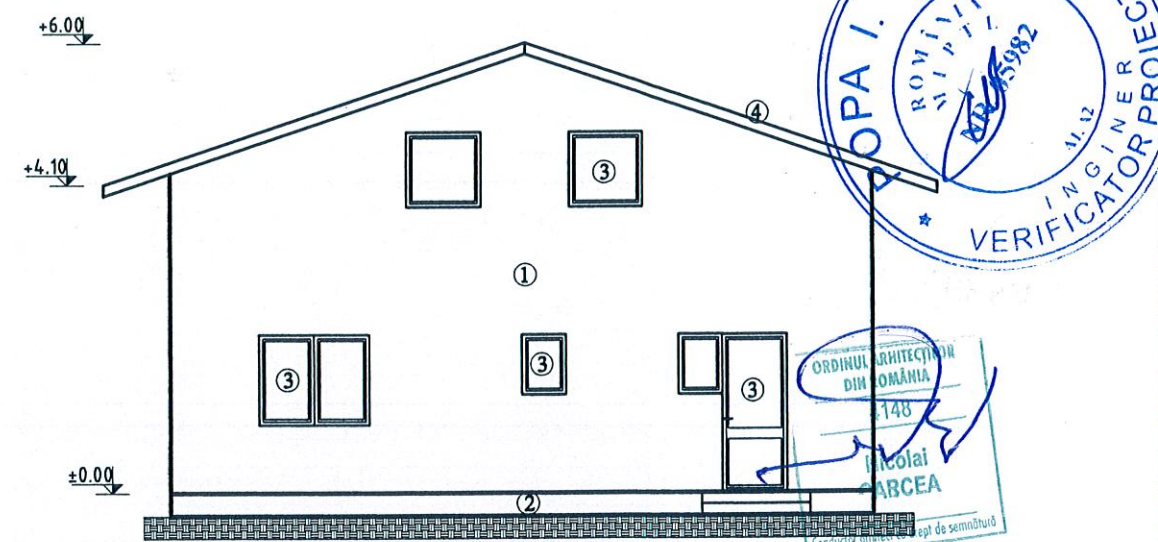

1. Termosistem cu tencuiala decorativa
2. Tencuieli impermeabila la soclu
3. Tamplarie PVC cu geam termopan
4. Invelitoare din panouri tabla tip sandwich

PROIECTANT GENERAL: S.C. ART-EGO GROUP S.R.L. Falticeni, str. Republicii, nr. 25,		PROIECTANT DE SPECIALITATE ARHITECTURA • BIROU DE ARHITECTURA CARCEA • Tg. Neamt, str. Hanguului, nr. 23 nr.77/13.03.2009, axapro2000@yahoo.com		Beneficiar:	MATEESCU IOANA si MACRIS CONSTANTIN-OCTAVIAN	Proiect nr. 22606
SPECIFICATIE		NUMELE	SEMNATURA	Scara	Titlu proiect:	Faza :
SEF PROIECT		ing. L. Pricopoaia			CONSTRUIRE CASA ,	D.T.A.C.
SEF PROIECT ARH.		carh. Carcea N.		1 : 100	imprejmuire, racord utilitati, bazin vidanjabil	
PROIECTAT ARH.		carh. Carcea N.			Adresa: CP 32725, sat /com. Capu Campului, jud. Suceava	
PROIECTAT REZ.		ing. L. Pricopoaia			Titlu plansa:	Pl. nr. A2
DESENAT		Irina Tcaciuc		2025	FATADE PROPUSE	

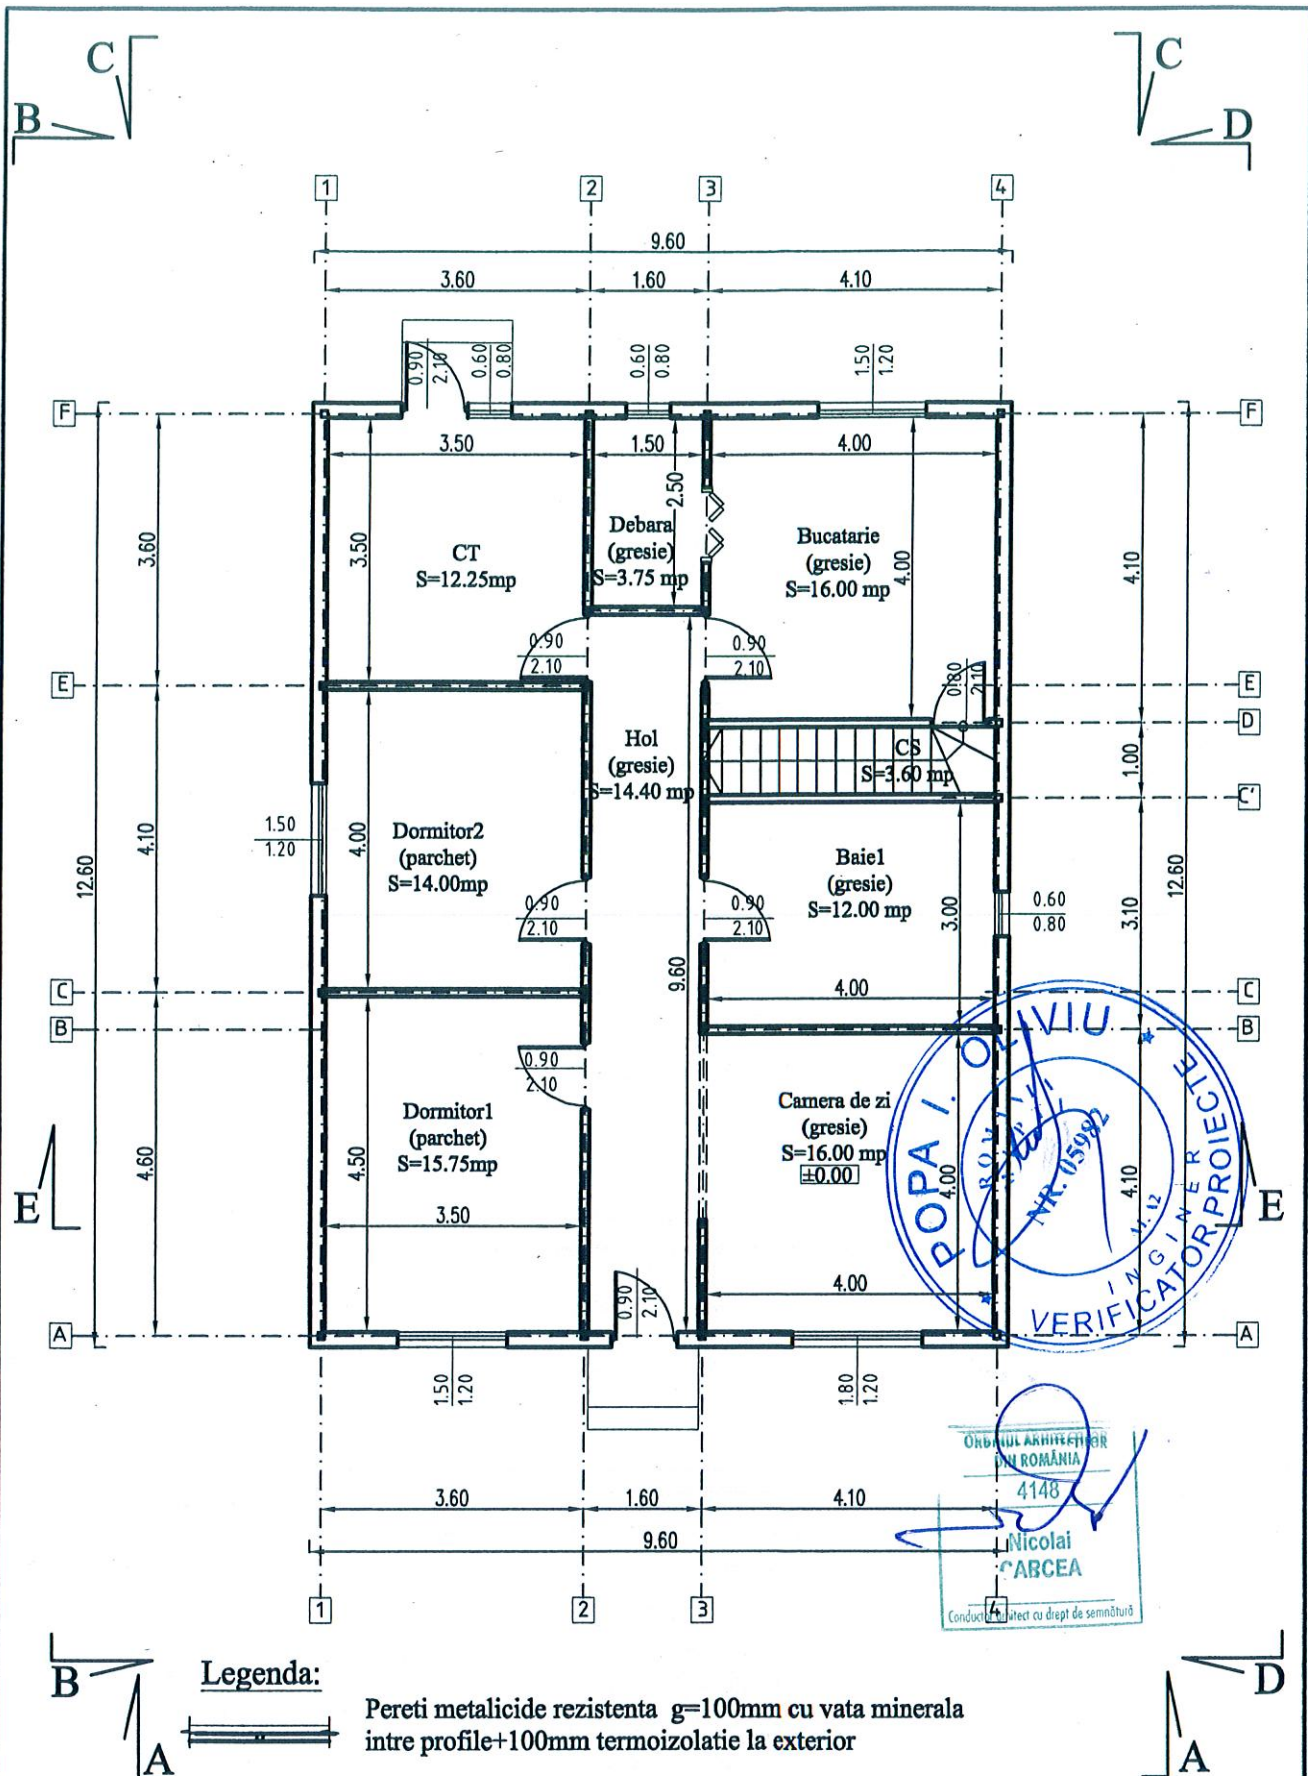

$S_{o(\text{locuinta})} = 120.96\text{mp}$

$S_{u(\text{locuinta})} = 107.75\text{mp}$

PROIECTANT GENERAL: S.C. ART-EGO GROUP S.R.L.;

PROIECTANT GENERAL: S.C. ART-EGO GROUP S.R.L. Falticeni, str. Republicii, nr. 25,		PROIECTANT DE SPECIALITATE ARHITECTURA • BIROU DE ARHITECTURA CARCEA • Tg. Neamt, str. Hanguului, nr. 23 nr.77/13.03.2009, axapfo2000@yahoo.com		Beneficiar:	MATEESCU IOANA si MACRIS CONSTANTIN-OCTAVIAN	Proiect nr. 22606
SPECIFICATIE		NUMELE		SEMNATURA		Proiect nr. 59/2025
SEF PROIECT	ing. L. Pricopoaia					
SEF PROIECT ARH.	carh. Carcea N.					
PROIECTAT ARH.	carh. Carcea N.					
PROIECTAT REZ.	ing. L. Pricopoaia					
DESENAT	Irina Tcaciuc					