
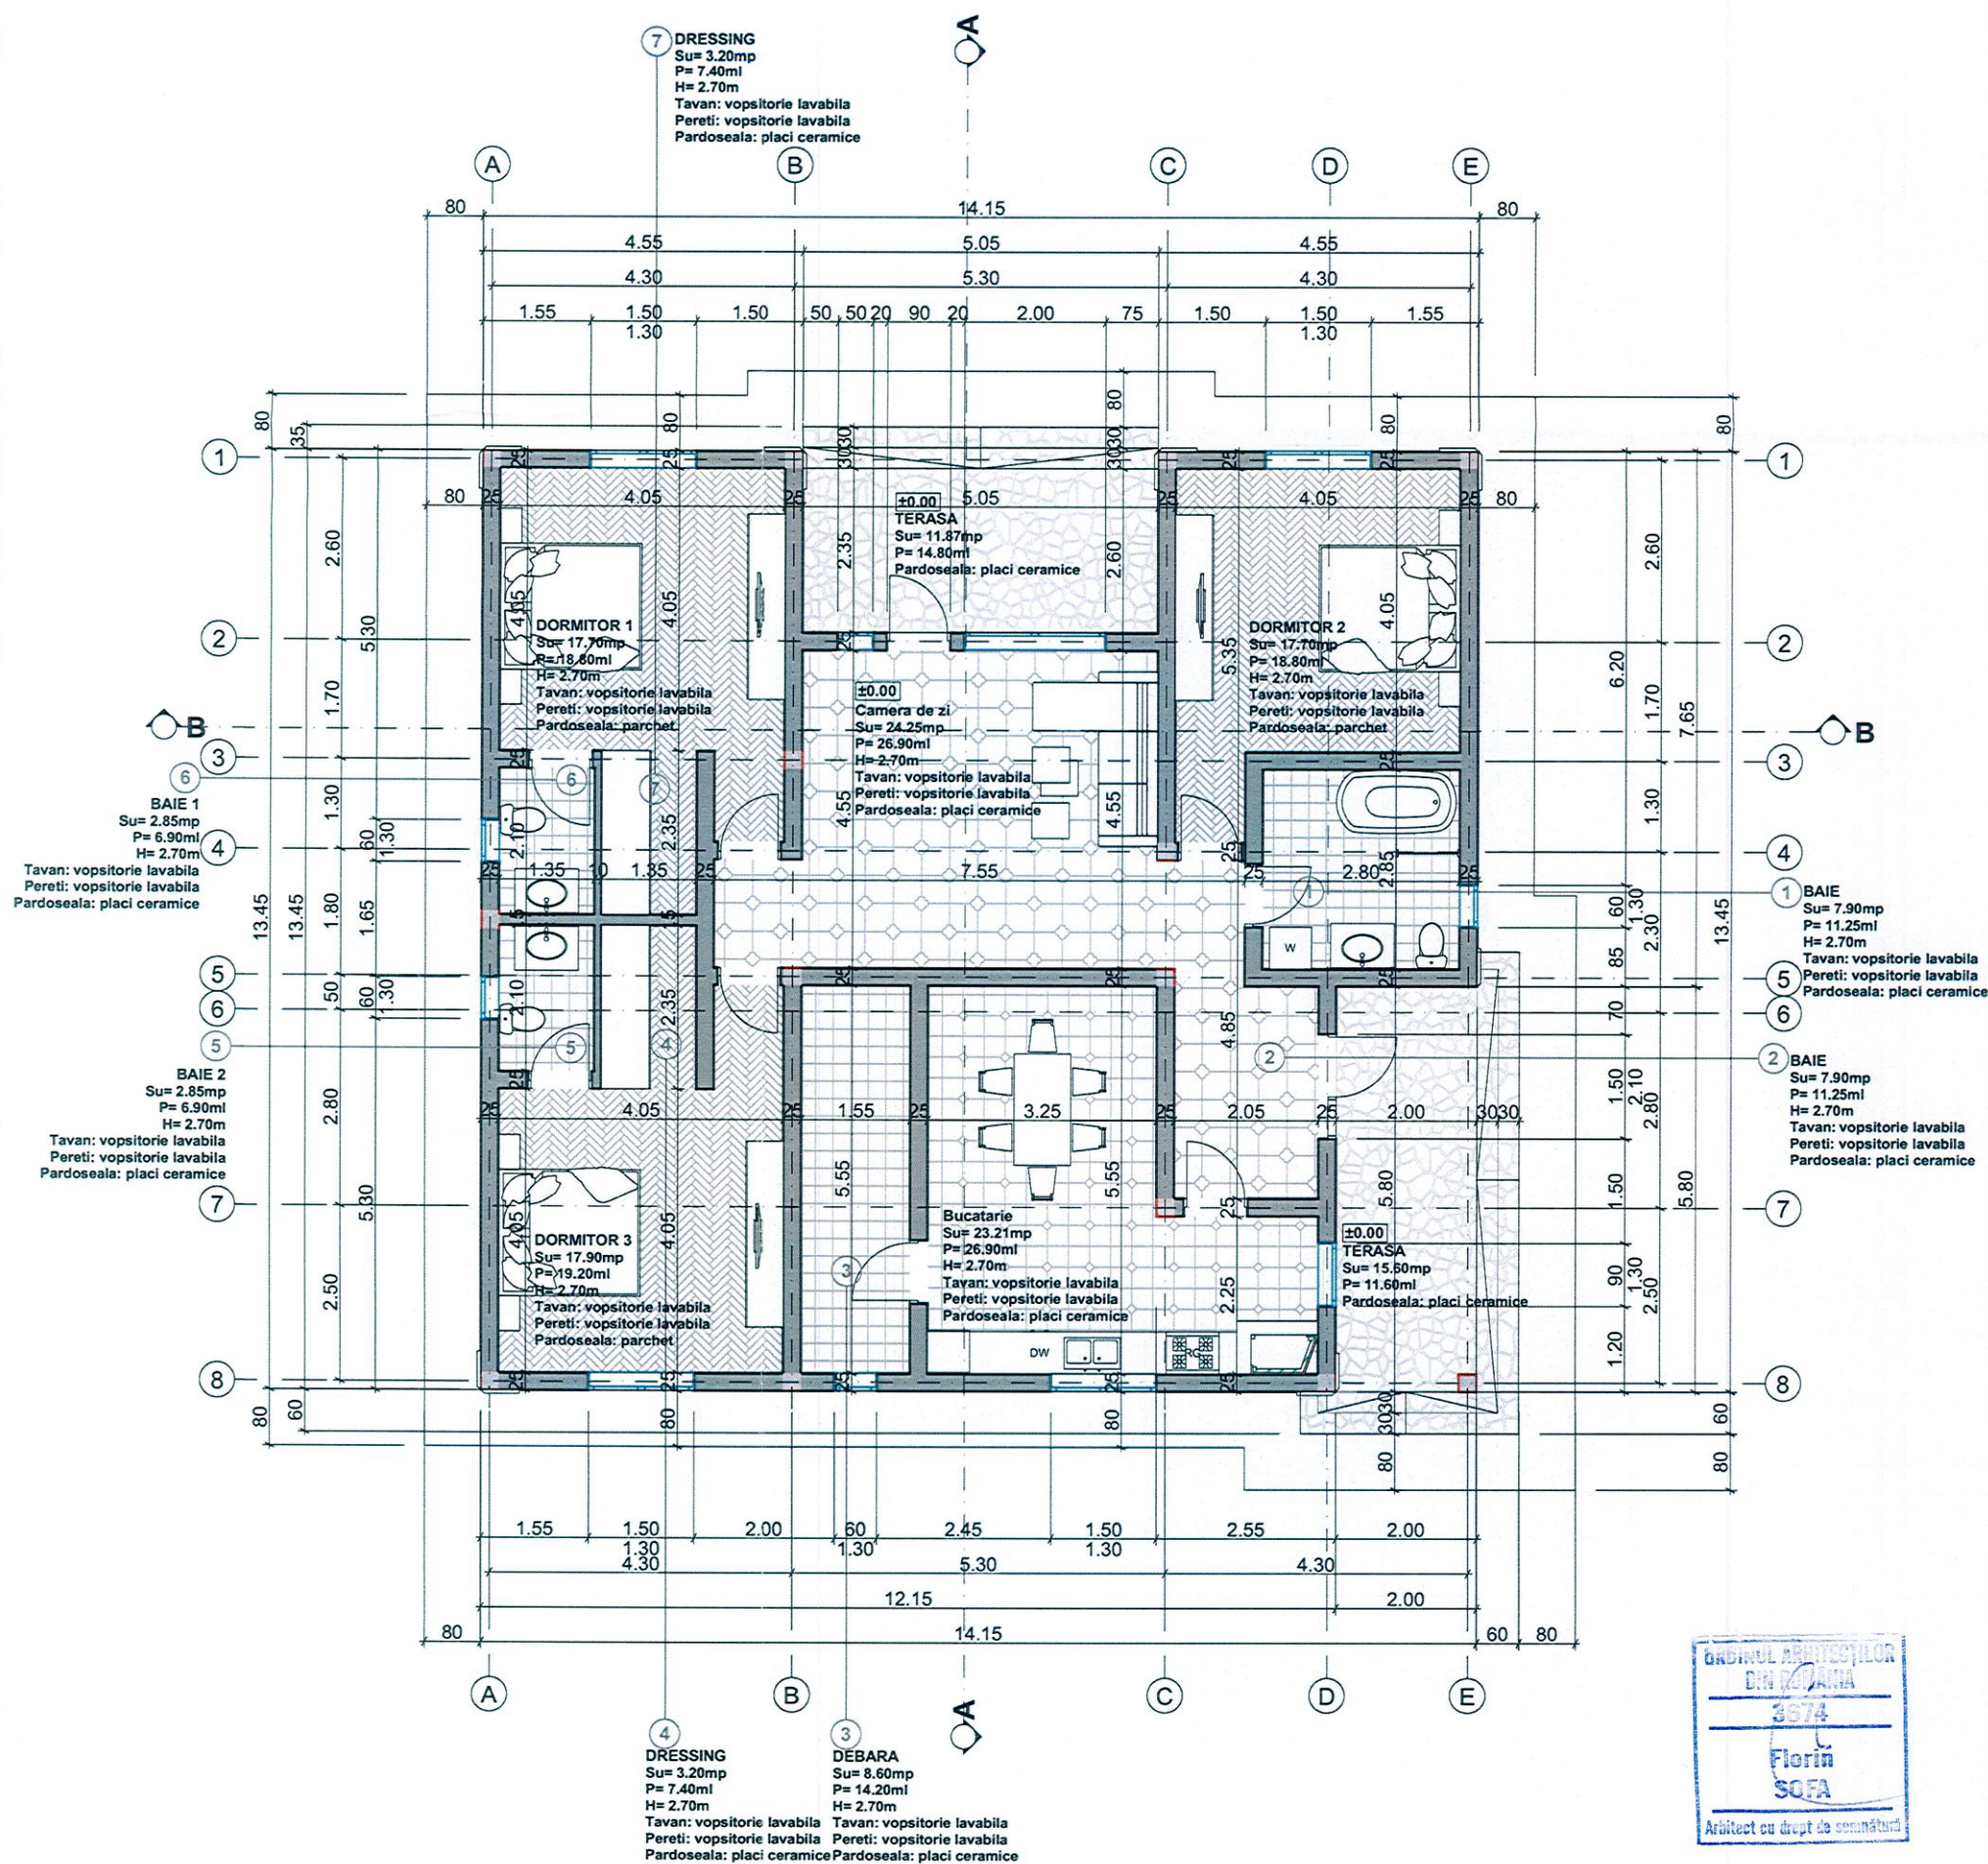


ROMÂNIA
JUDEȚUL SUCEAVA
COMUNA CAPU CÂMPULUI

ANEXĂ privind
Autorizații de Construire/Desființare/act de respingere a cererii
Cf. prev. L 102/13.04.2023

1. Nr. autorizație și data emiterii: 2 din 03.09.2025
2. Denumire beneficiar: PLAIU ANILORE
3. Titlul/ descrierea proiectului: "CONSTRUIRE LOCUINTA SI ANEXA GOSPODAREASCA "
4. Nr. cadastral: 31824 UAT Capu Camplui
5. POTpropus: -8,6%
6. CUTpropus: -0,085
7. Retrageri limite de proprietate: -
8. Regim de înălțime, înălțime coama: -P, Hmax= 5.20 m
9. Suprafața construită, desfășurată suprafața pe nivele: - Sc=190,30 mp Sd=190,30 mp
Su=152,00 mp
10. Aviz culte: -
11. Aviz mediu:

Se anexează Plan de situație și Fațade.

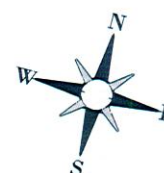

SUPRAFETE LOCUINTA:
Sc propusa = 190.30 mp
Sd propusa = 190.30 mp
Su propusa = 152.00 mp
Sl propusa = 77.55 mp
S terase = 27.47 mp

S.C. D'ARCHNEST S.R.L.				Titlu proiect: CONSTRUIRE LOCUINTA SI ANEXA GOSPODAREASCA	Proiect nr. 160/07.2024
Adresa: str. Calea Bucovinei, nr. 32, oras Frasin, SUCEAVA				Amplasament: sat Capu Campului, nr. cad. 31824 comuna Capu Campului, jud. Suceava	Faza D.T.A.C.
C.U.I./reg. com.: 42614103; J33/590/2020				Beneficiar: PLAIU ANILORE	Specialitate ARH.
Telefon/e-mail: 0740027841; darchnest@gmail.com				Titlu plansa: PLAN PARTER	A 2
cod IBAN (BCR): RO60RNCB0240167853280001					
Specificatie	Nume	Semnatura	Scara:		
Sef proiect	ing. Cristina V. Ionascu		1:100		
Proiectat	arh. Florin Sofa				
Desenat	ing. Cristina V. Ionascu				




FATADA PRINCIPALA NORD-VEST



FATADA SECUNDARA SUD-EST

SUPRAFETE LOCUINTA:
Sc propusa = 190.30 mp
Sd propusa = 190.30 mp
Su propusa = 152.00 mp
Sl propusa = 77.55 mp
S terase = 27.47 mp

 S.C. D'ARCHNEST S.R.L.				Titlu proiect: CONSTRUIRE LOCUINTA SI ANEXA GOSPODAREASCA	Proiect nr. 160/07.2024
Adresa: str. Calea Bucovinei, nr. 32, oras Frasin, SUCEAVA C.U.I./reg. com.: 42614103; J33/590/2020 Telefon/e-mail: 0740027841; darchnest@gmail.com cod IBAN (BCR): RO60RNCB0240167853280001				Amplasament: sat Capu Campului, nr. cad. 31824 comuna Capu Campului, jud. Suceava	Faza D.T.A.C.
Specificatie	Nume	Semnatura	Scara:	Beneficiar: PLAIU ANILORE	Specialitate ARH.
Sef proiect	ing. Cristina V. Ionascu		1:100	Titlu plansa: FATADA PRINCIPALA NORD-VEST FATADA SECUNDARA SUD-EST	A 5
Proiectat	arh. Florin Sofa				
Desenat	ing. Cristina V. Ionascu				

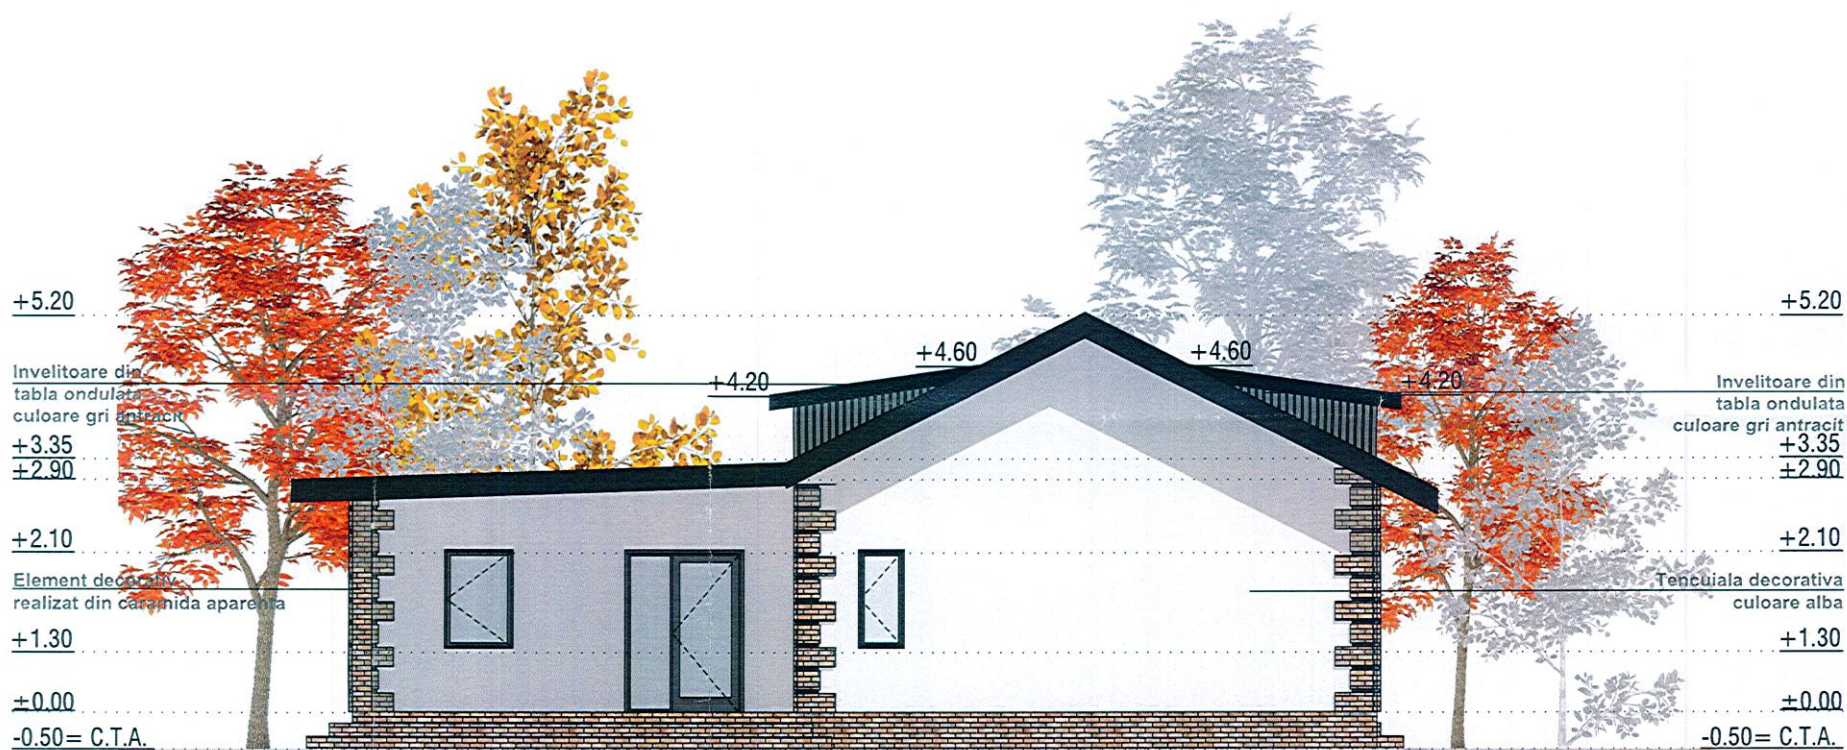

FATADA LATERALA NORD-EST



FATADA LATERALA SUD-VEST



SUPRAFETE LOCUINTA:
 Sc propusa = 190.30 mp
 Sd propusa = 190.30 mp
 Su propusa = 152.00 mp
 Sl propusa = 77.55 mp
 S terase = 27.47 mp

S.C. D'ARCHNEST S.R.L. Adresa: str. Calea Bucovinei, nr. 32, oras Frasin, SUCEAVA C.U.I./reg. com.: 42614103; J33/590/2020 Telefon/e-mail: 0740027841; darchnest@gmail.com cod IBAN (BCR): RO60RNCB0240167853280001				Titlu proiect: CONSTRUIRE LOCUINTA SI ANEXA GOSPODAREASCA Amplasament: sat Capu Campului, nr. cad. 31824 comuna Capu Campului, jud. Suceava Beneficiar: PLAIU ANILORE Titlu plansa: FATADA LATERALA NORD-EST FATADA LATERALA SUD-VEST	Proiect nr. 160/07.2024 Faza D.T.A.C. Specialitate ARH. A 6
Specificatie	Nume	Semnatura	Scara:		
Sef proiect	ing. Cristina V. Ionascu		1:100		
Proiectat	arh. Florin Sofa				
Desenat	ing. Cristina V. Ionascu				