


ROMÂNIA
JUDEȚUL SUCEAVA
COMUNA CAPU CÂMPULUI


ANEXĂ privind
Autorizații de Construire/Desființare/act de respingere a cererii
Cf. prev. L 102/13.04.2023

1. Nr. autorizație și data emiterii: 53 din 23.06.2025
2. Denumire beneficiar: COMUNA CAPU CÂMPULUI
3. Titlul/ descrierea proiectului: " MODERNIZARE DRUM DE INTERES LOCAL LA BISERICA
IZVORUL TĂMĂDUIRII- PAROHIA CAPU CÂMPULUI II "
4. Nr. cadastral: 30170 UAT Capu Camplui
5. POTpropus: -
6. CUTpropus: -
7. Retrageri limite de proprietate: -
8. Regim de înălțime, înălțime coama: -
9. Suprafața construită, desfășurată suprafața pe nivele: -
10. Aviz culte: -
11. Aviz mediu: 4232/03.04.2025

Se anexează Plan de incadrare in zonă și secțiune transversală.

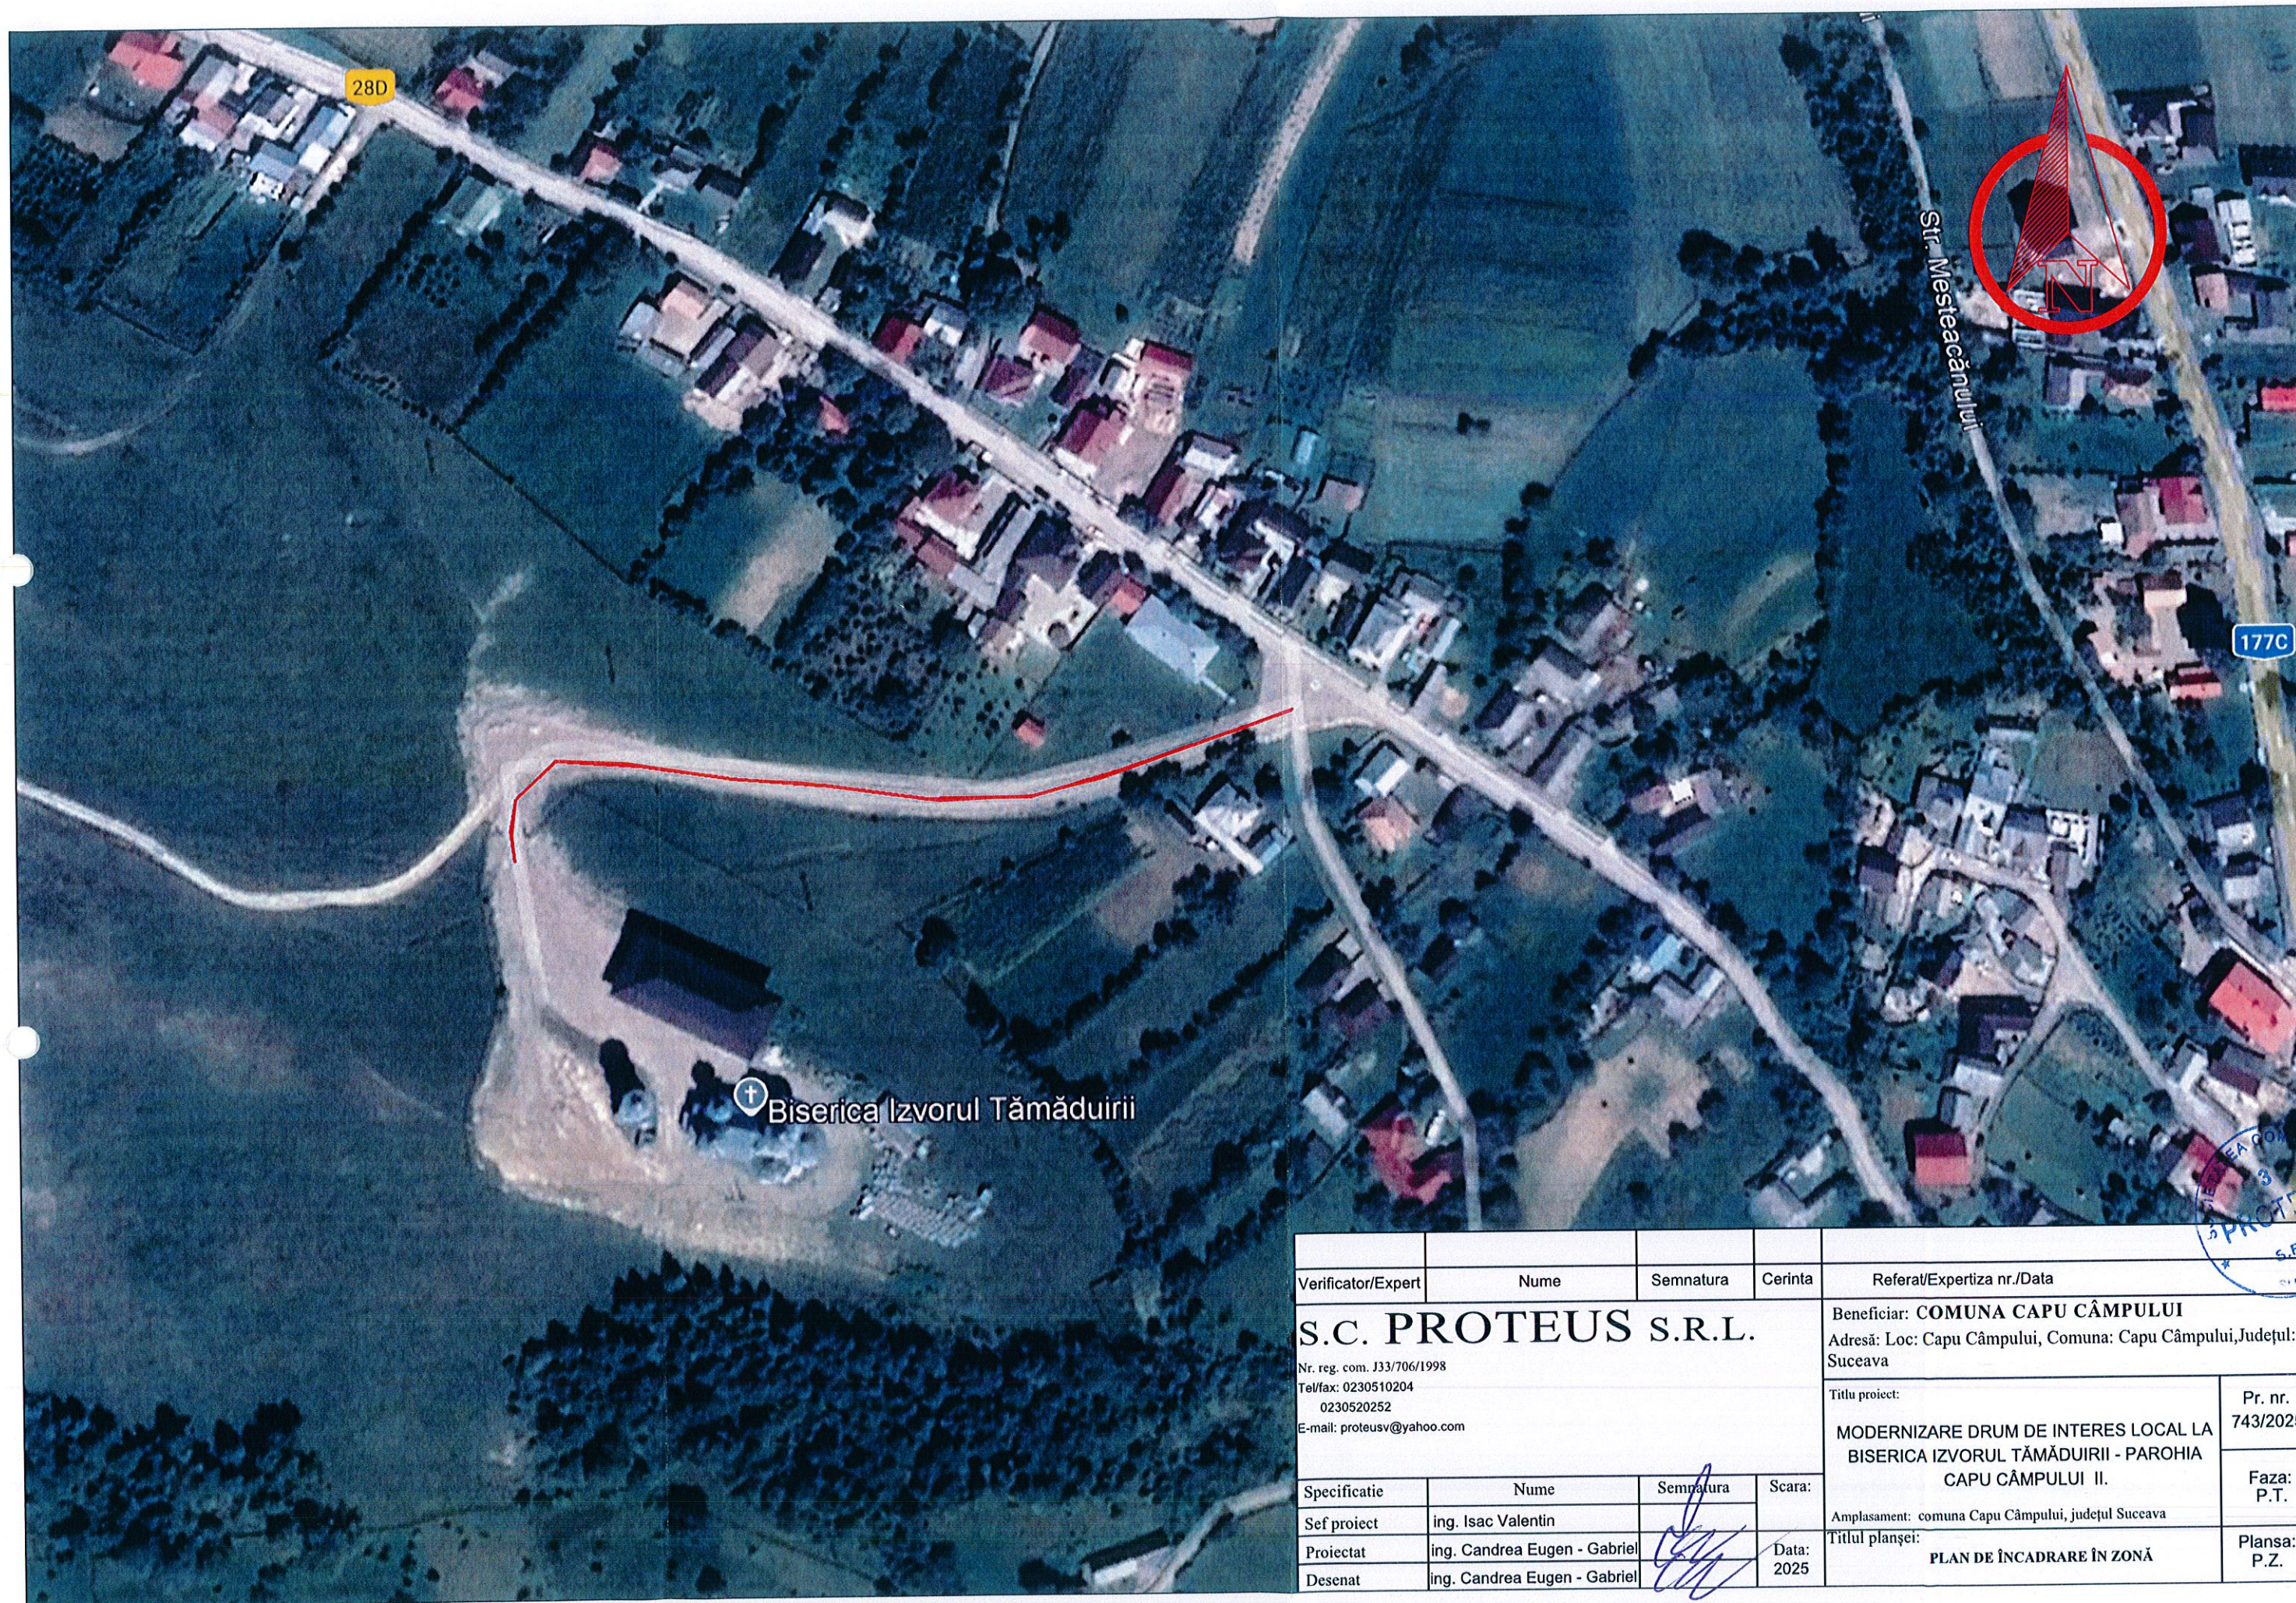

Verificator/Expert	Nume	Semnatura	Cerinta	Referat/Expertiza nr./Data	
S.C. PROTEUS S.R.L.				Beneficiar: COMUNA CAPU CÂMPULUI	
Nr. reg. com. J33/706/1998				Adresă: Loc: Capu Câmpului, Comuna: Capu Câmpului, Județul: Suceava	
Tel/fax: 0230510204				Titlu proiect:	
0230520252				MODERNIZARE DRUM DE INTERES LOCAL LA BISERICA IZVORUL TĂMĂDUIRII - PAROHIA CAPU CÂMPULUI II.	
E-mail: proteusv@yahoo.com				Pr. nr. 743/2025	
Specificatie	Nume	Semnatura	Scara:	Faza: P.T.	
Sef proiect	ing. Isac Valentin			Amplasament: comuna Capu Câmpului, județul Suceava	
Proiectat	ing. Candrea Eugen - Gabriel		Data: 2025	Titlul planșei:	
Desenat	ing. Candrea Eugen - Gabriel			PLAN DE ÎNCADRARE ÎN ZONĂ	
				Plansa: P.Z.	

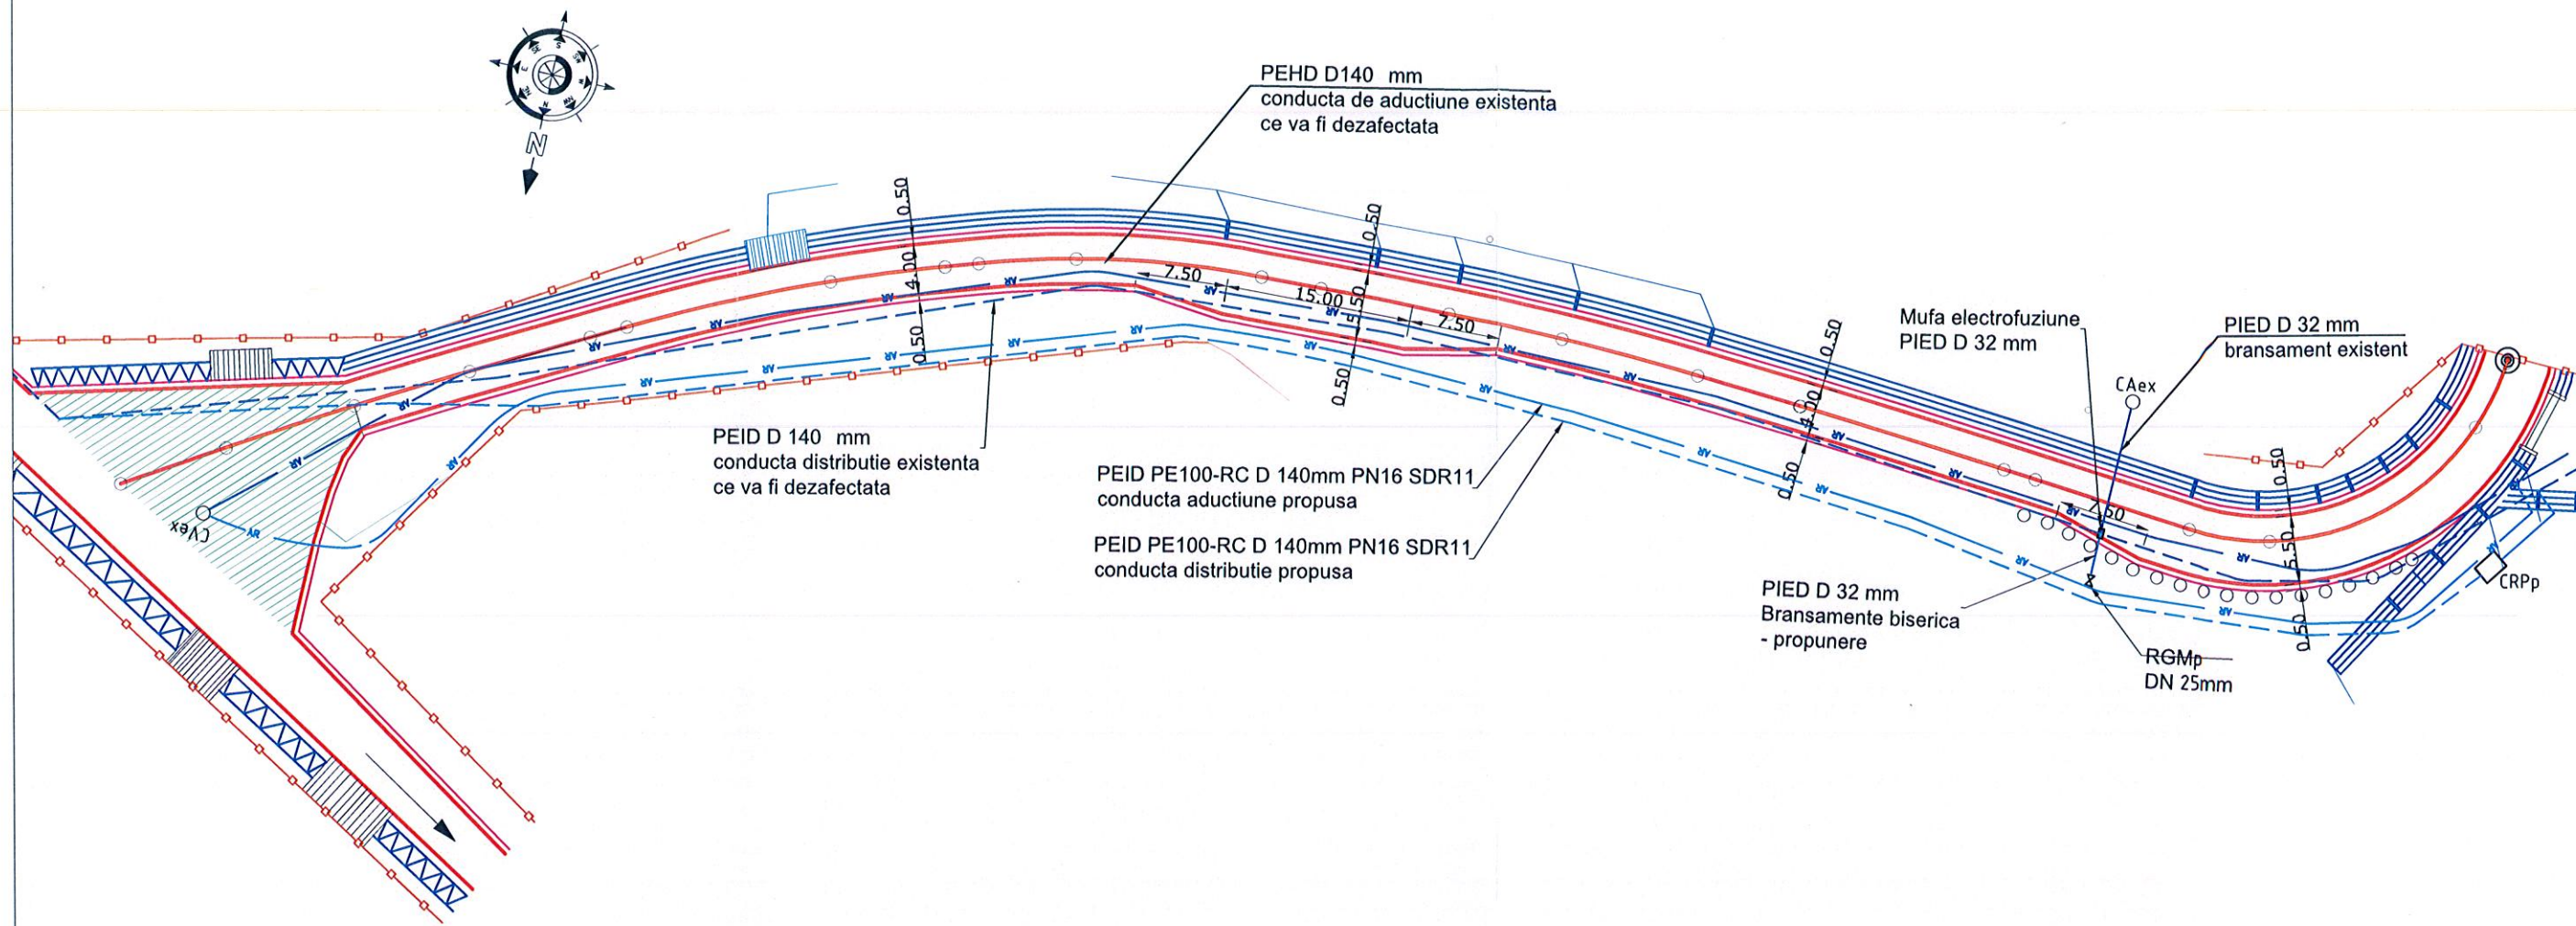

LEGENDA:


- Conducte de aductiune PEID D 140mm existenta
- Conducta de aductiune PEID PE100-RC D 140mm PN16 SDR11 propusa
- Conducta de distributie PEID D 140 mm existenta
- Conducta de aductiune PEID PE100-RC D 140mm PN16 SDR11 propusa
- Bransament individual existent din teava PEHD Dext 32mm
- Bransament individual din teava PEHD Dext 32mm PN 10 - propunere
- Camin de apometru individual existent
- Camin rupere presiune propus
- Camin de vane existent
- Robinet cu garnitura de manevra DN 25 mm - propunere

AR
AR
CAex
CRPp
CVex
RGMp


Verificator/Expert	Nume	Semnatura	Cerinta	Referat/Expertiza nr./Data	
S.C. PROTEUS S.R.L.				Beneficiar: COMUNA CAPU CÂMPULUI	
Nr. reg. com. J33/706/1998 Tel/fax: 0230510204 0230520252 E-mail: proteusv@yahoo.com				Adresă: Loc: Capu Câmpului, Comuna: Capu Câmpului, Județul: Suceava	
				Titlu proiect: MODERNIZARE DRUM DE INTERES LOCAL LA BISERICA IZVORUL TĂMĂDUIRII - PAROHIA CAPU CÂMPULUI II	Pr. nr. 743/2025
				Amplasament: comuna Capu Câmpului, județul Suceava	Faza: P.T.
Specificatie	Nume	Semnatura	Scara: 1:500	Titlu planșei: PLAN DE SITUAȚIE RELOCARE CONDUCTA DE ADUCTIUNE SI CONDUCTA DISTRIBUTIE APA	
Sef proiect	ing. Isac Valentin				
Proiectat	ing. Țibu Vlăduț-Ștefan		Data: 2025		
Desenat	ing. Țibu Vlăduț-Ștefan			Plansa: Ps00	




EXECUTIE BRANSAMENT INDIVIDUAL - SCHEMA TEHNOLOGICA -

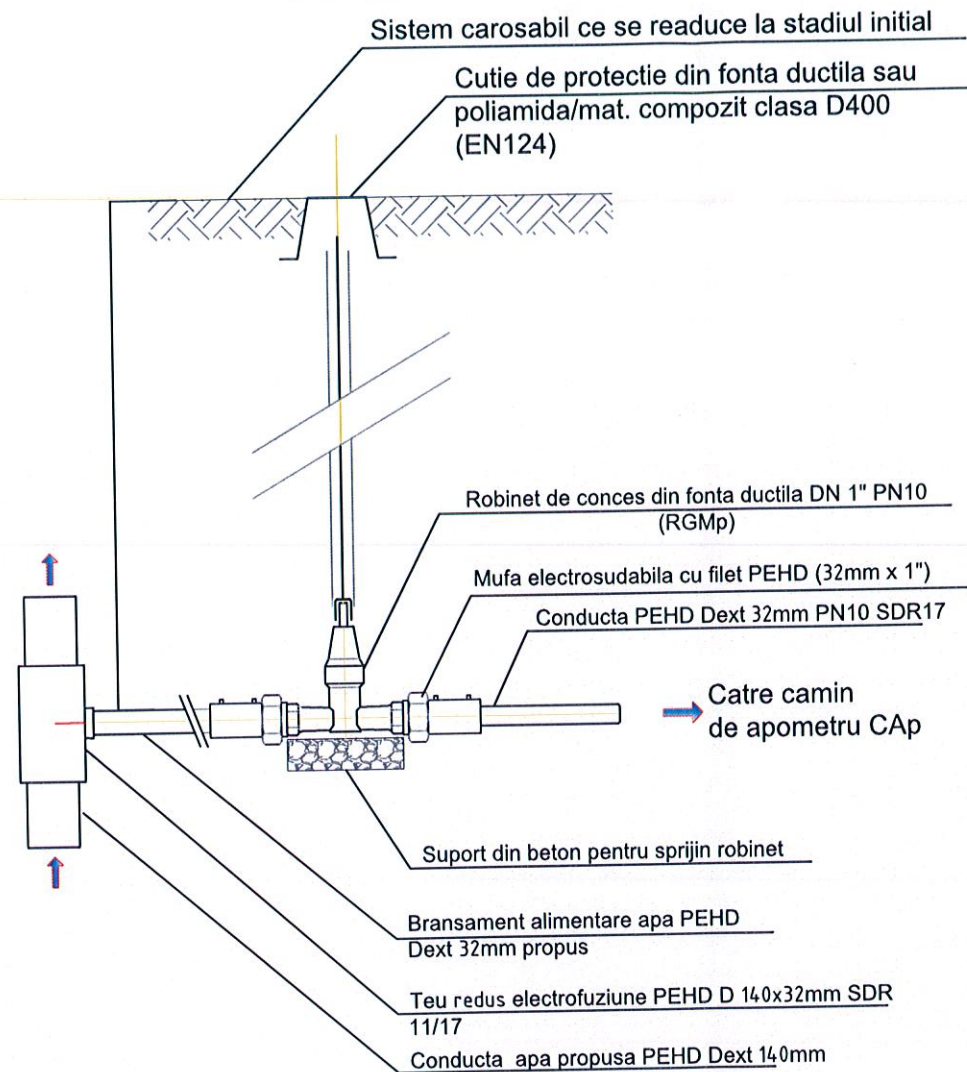

DETALIU GENERAL AMPLASARE CONDUCTA BRANSAMENT IN SAPATURA SI EXECUTIE UMPLUTURA

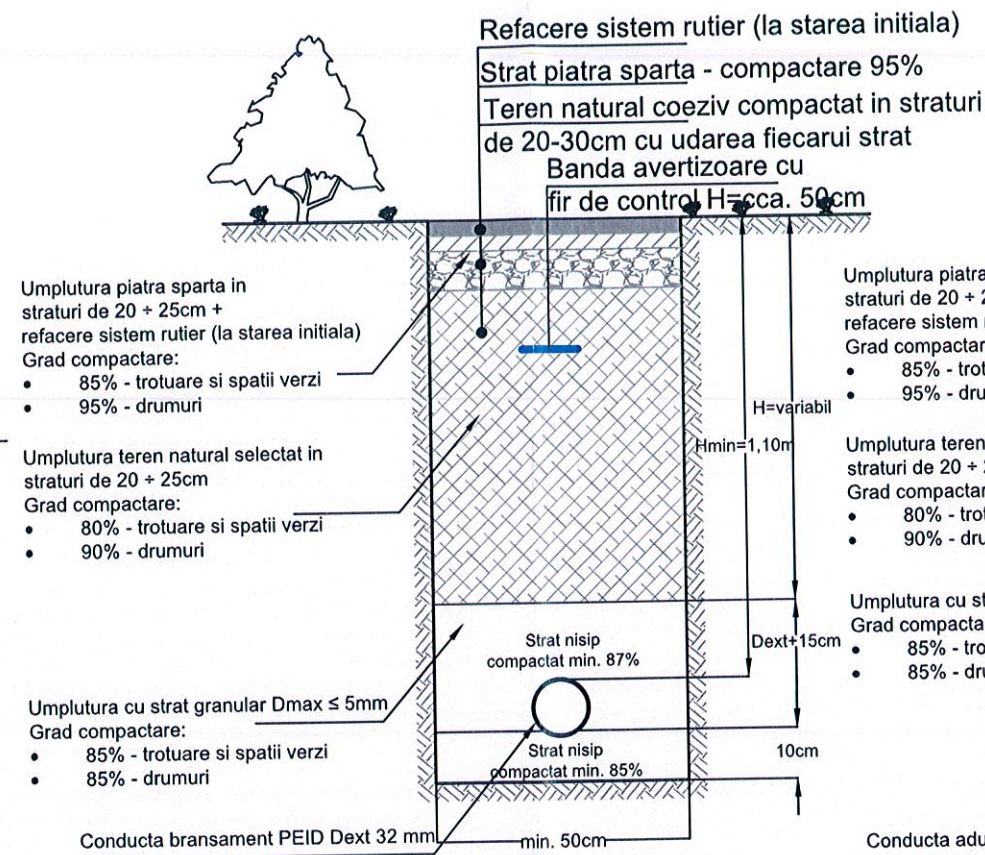

DETALIU GENERAL AMPLASARE CONDUCTA ADUCTIUNE SI CONDUCTA DISTRIBUTIE IN SAPATURA SI EXECUTIE UMPLUTURA

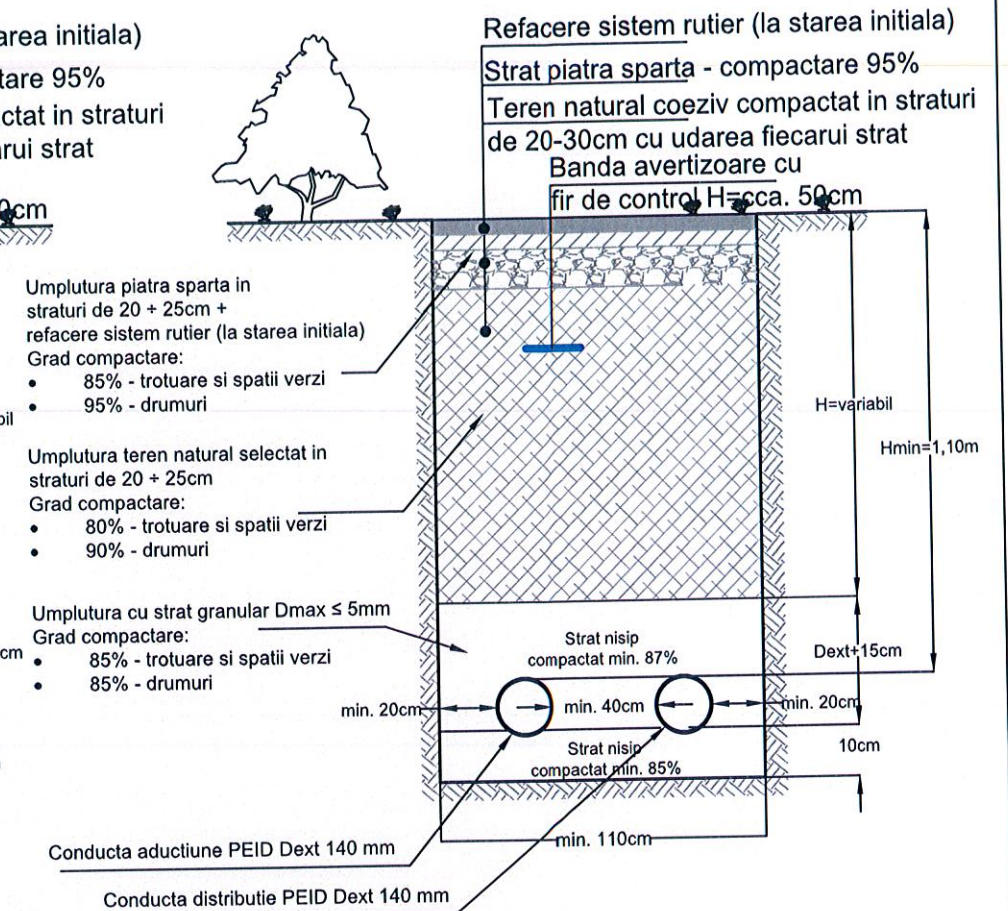

NOTA:

- Peste adancimea de 1,25m sapaturile se vor executa obligatoriu cu sprijiniri
- Constructorul va fi raspunzator de alegerea tipului de sapatura si de luarea masurilor specifice de protectie a consolidarii si a protectiei muncii

VERIFICATOR:	NUME:	SEMNAȚURA:	CERINȚA: Saac	REFERAT DE VERIFICARE:	TITLU/NR./DATA:
S.C. PROTEUS S.R.L.				Beneficiar: COMUNA CAPU CAMPULUI, JUDEȚUL SUCEAVA	Pr. nr. 743/2025
Nr. reg. com. J33/706/1998 Tel/fax: 0230510204 0230520252 E-mail: proteusv@yahoo.com				Amplasament: Loc. Capu Campului, Comuna Capu Campului, Județul Suceava	Faza: P.T.
Titlu proiect:				MODERNIZARE DRUM DE INTERES LOCAL LA BISERICA IZVORUL TAMADUIRII - PAROHIA CAPU CAMPULUI II	Plansa: DA02
Specificatie	Nume	Semnatura	Scara: %	Titlul plansei: DETALII DE EXECUȚIE	
Sef proiect	ing. Isac Valentin				
Proiectat	ing. Țibu Vlăduț-Ștefan		Data: 2025		
Desenat	ing. Țibu Vlăduț-Ștefan				