

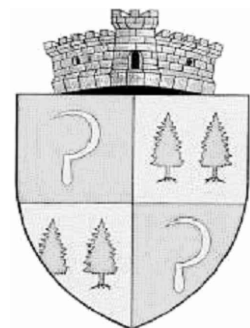


P.U.G.
Plan Urbanistic General

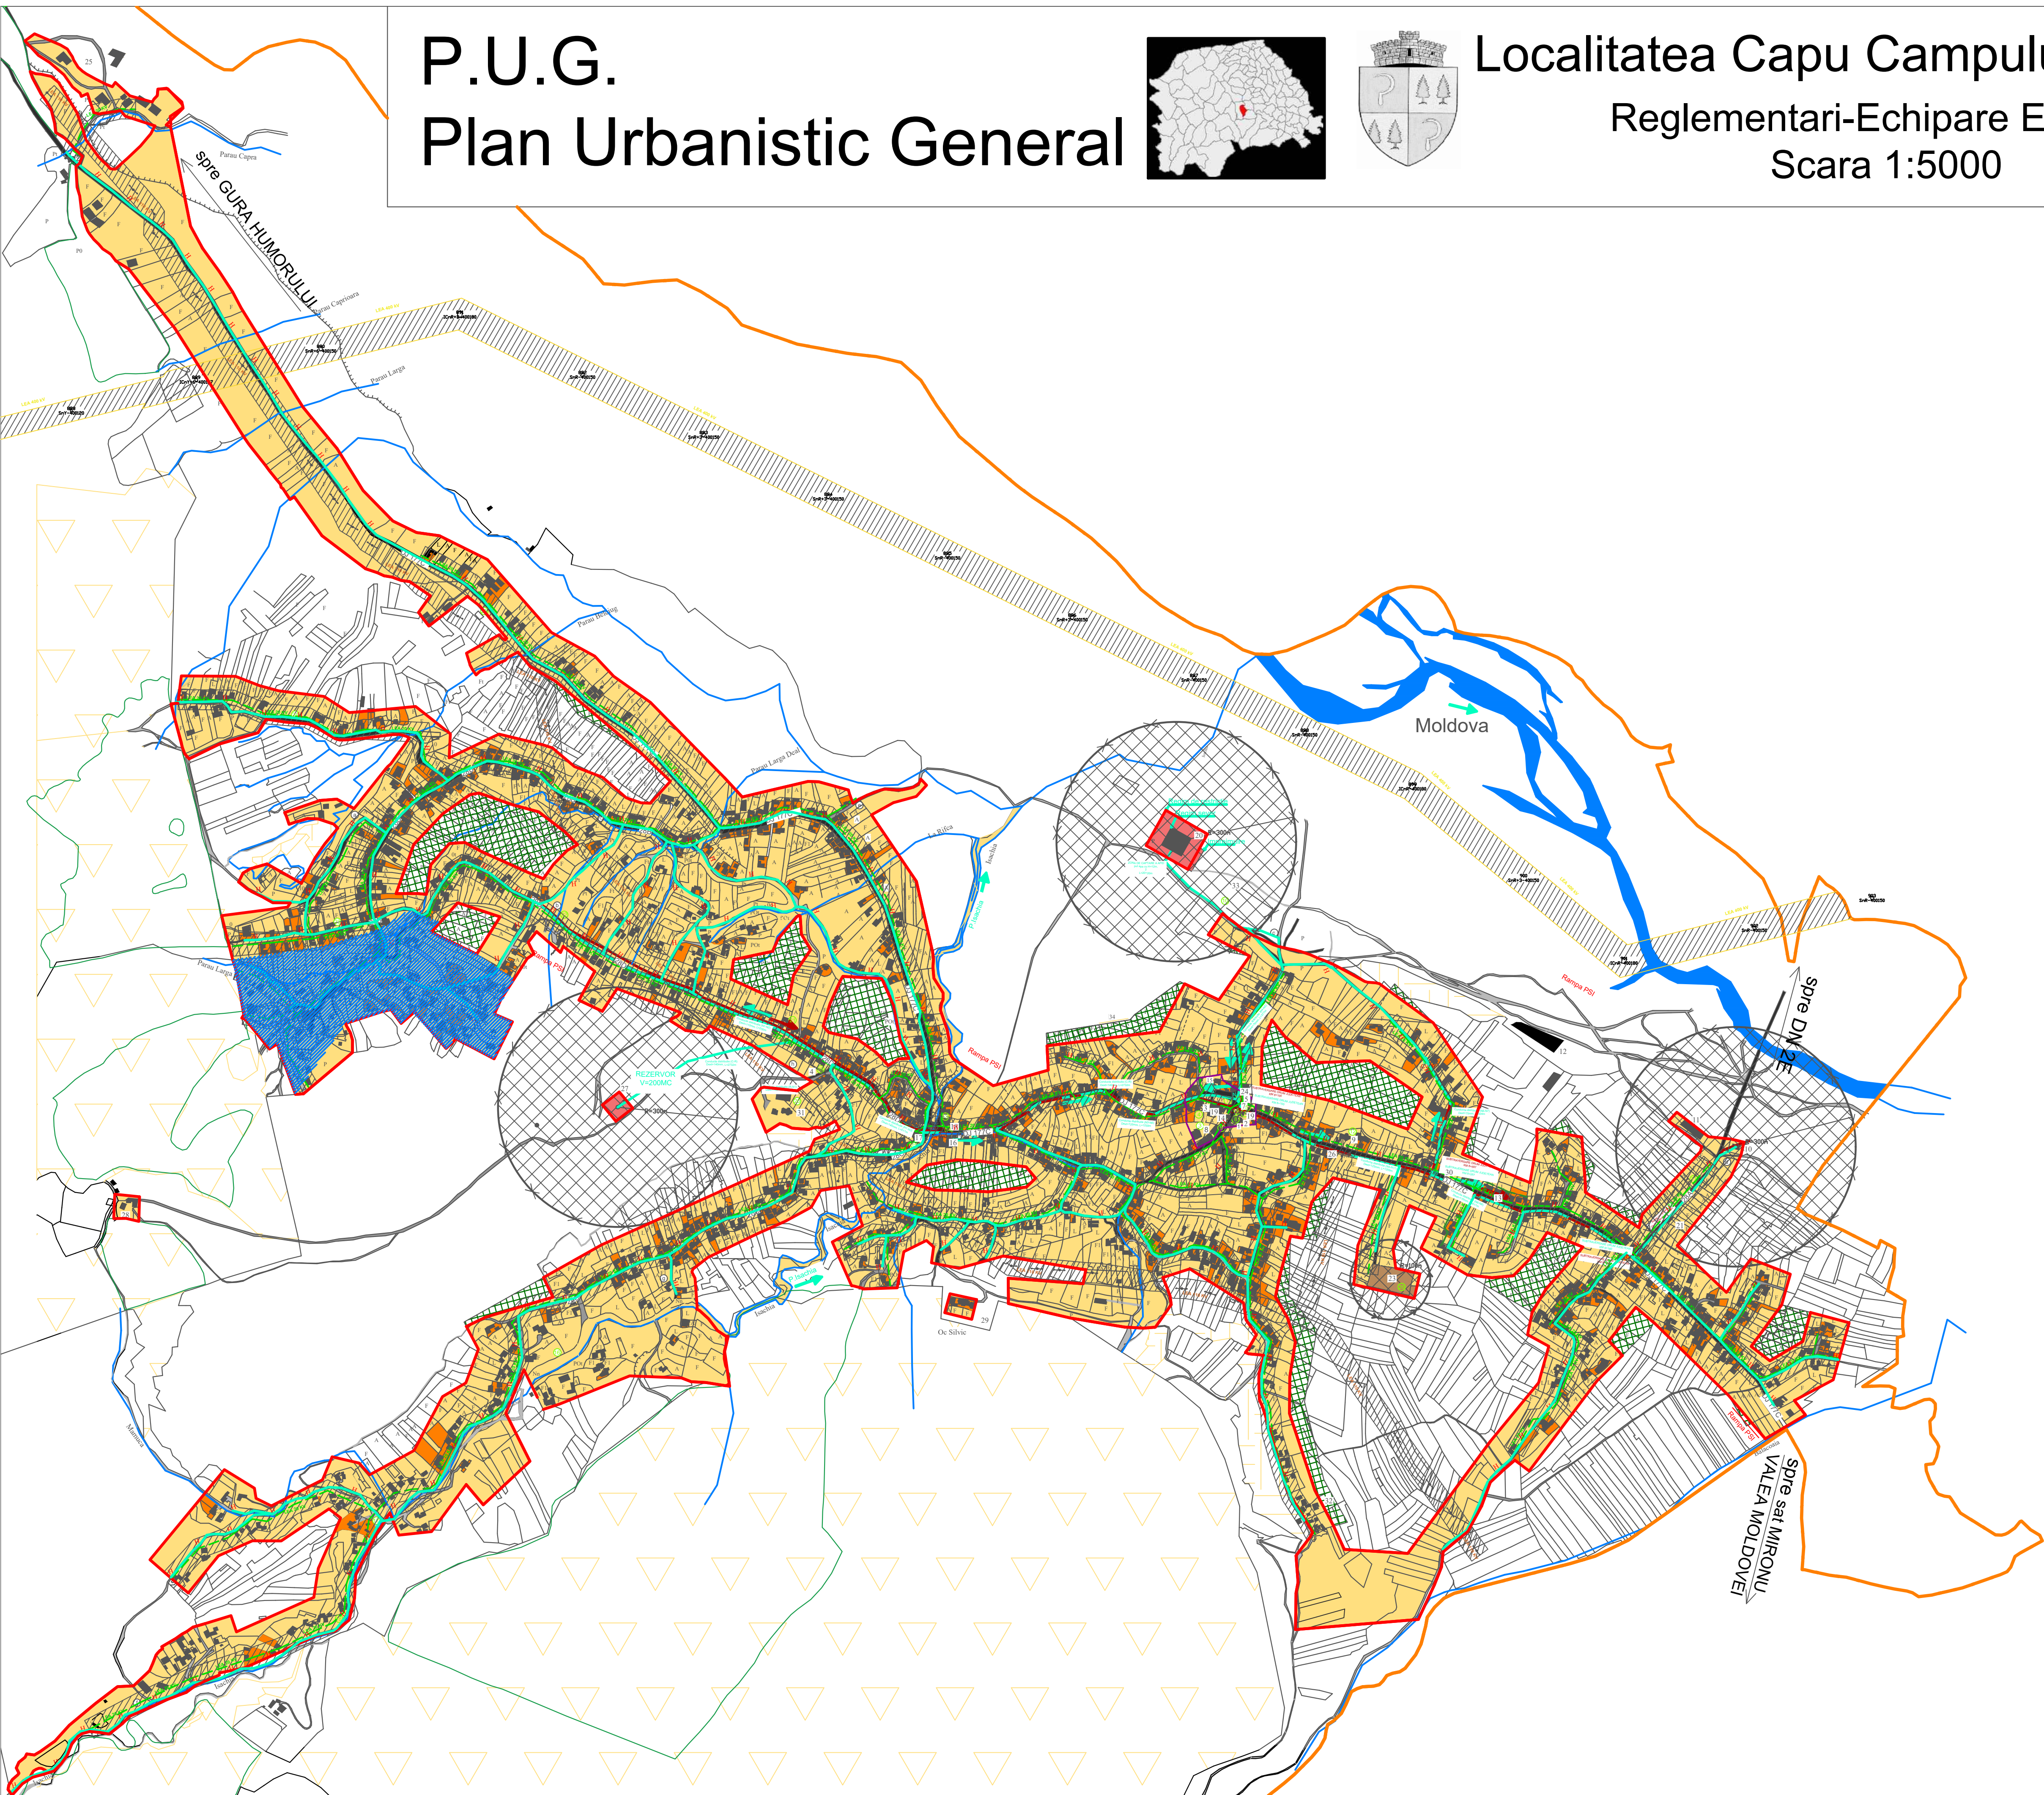

Localitatea Capu Campului- Suceava
Reglementari-Echipare Edilitara
Scara 1:5000

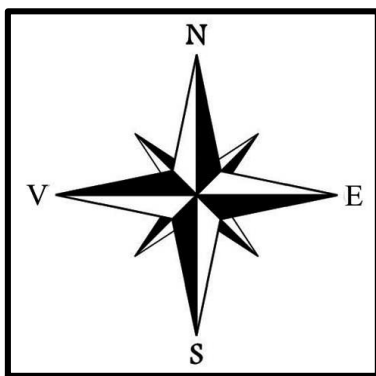

LEGENDA

LIMITE

- Limita zona administrativa
- Limita intravilan existent
- Limita zona centrala

A. ALIMENTARE CU APA

- Conducta de aductiune
- Retea majora existenta de distributie a apei potabile
- Retea majora propusa de distributie a apei potabile

B. CANALIZARE

- Retea majora existenta de canalizare a apei uzate
- Retea majora propusa de canalizare a apei uzate

C. ALIMENTARE CU ENERGIE ELECTRICA

- Linie electrica aeriana (LEA 110 kV)
- Linie electrica aeriana (LEA 20 kV)
- Linie electrica aeriana (LEA 400 kV)

ZONA DE PROTECTIE/ INTERDICTIE

- Zona protejata fata de constructii si culturile etnice (linii de inalta tensiune, retele de gaze, telecomunicatii)
- Interdictie permanenta de construire
- Suprafata solicitata pentru introducere in intravilan
- Suprafata solicitata pentru scoatere din intravilan
- Hidrant (din 100 in 100 de metri)
- Rampe PSI

Specialist R.U.R.: arh. Doru OLAS					
S.C. OLD ART PRO S.R.L.				Beneficiar	Contract nr.
SUCEAVA				PRIMARIA COMUNA CAPU CAMPULUI JUDETUL SUCEAVA	
Specificatie	Nume	Semnatura	Scara	Titlu proiect	Faza
Sel proiect	arh. Doru OLAS		1:5000	P.U.G. - PLAN URBANISTIC GENERAL	P.U.G.
Proiectat	dr.ing. I. Teodorescu			COMUNA CAPU CAMPULUI JUDETUL SUCEAVA	
Pr. spec. inst.	ing. L. Popoiescu				
Pr. spec. geo.	ing. S. Moraria				
Pr. spec. topo.	ing. S. Moraria				
Pr. spec. drum	ing. P. Tomaga				
			2019	Titlu planşa REGLEMENTARI-ECHIPARE EDILITARA COMUNA CAPU CAMPULUI	Planşa nr. 4