


ROMÂNIA
JUDEȚUL SUCEAVA
COMUNA CAPU CÂMPULUI

ANEXĂ privind
Autorizații de Construire/Desființare/act de respingere a cererii
Cf. prev. L 102/13.04.2013

- 1. Nr. autorizație și data emiterii: 5 din 17.05.2023**
- 2. Denumire beneficiar: HORDUNA MIHAIL**
- 3. Titlul/ descrierea proiectului: CONSTRUIRE CASA DE VACANTA P+M**
- 4. Nr. cadastral: 32209**
- 5. POT: 0,65%**
- 6. CUT: 0,008**
- 7. Retrageri limite de proprietate: 3,10 m,**
- 8. Regim de înălțime, înălțime cornișă, înălțime max.: P+M, Hmax=5 m**
- 9. Suprafața construită, desfășurată suprafața pe nivele: Sc = 31,56 m², Sd = 42,80 m²**
- 10. Aviz culte: -**
- 11. Aviz mediu: Clasarea notificării nr. 4121/07.04.2023.**

Se anexează Plan de situație și Fațade.

CONSILIER URBANISM,
NUTU DANIELA

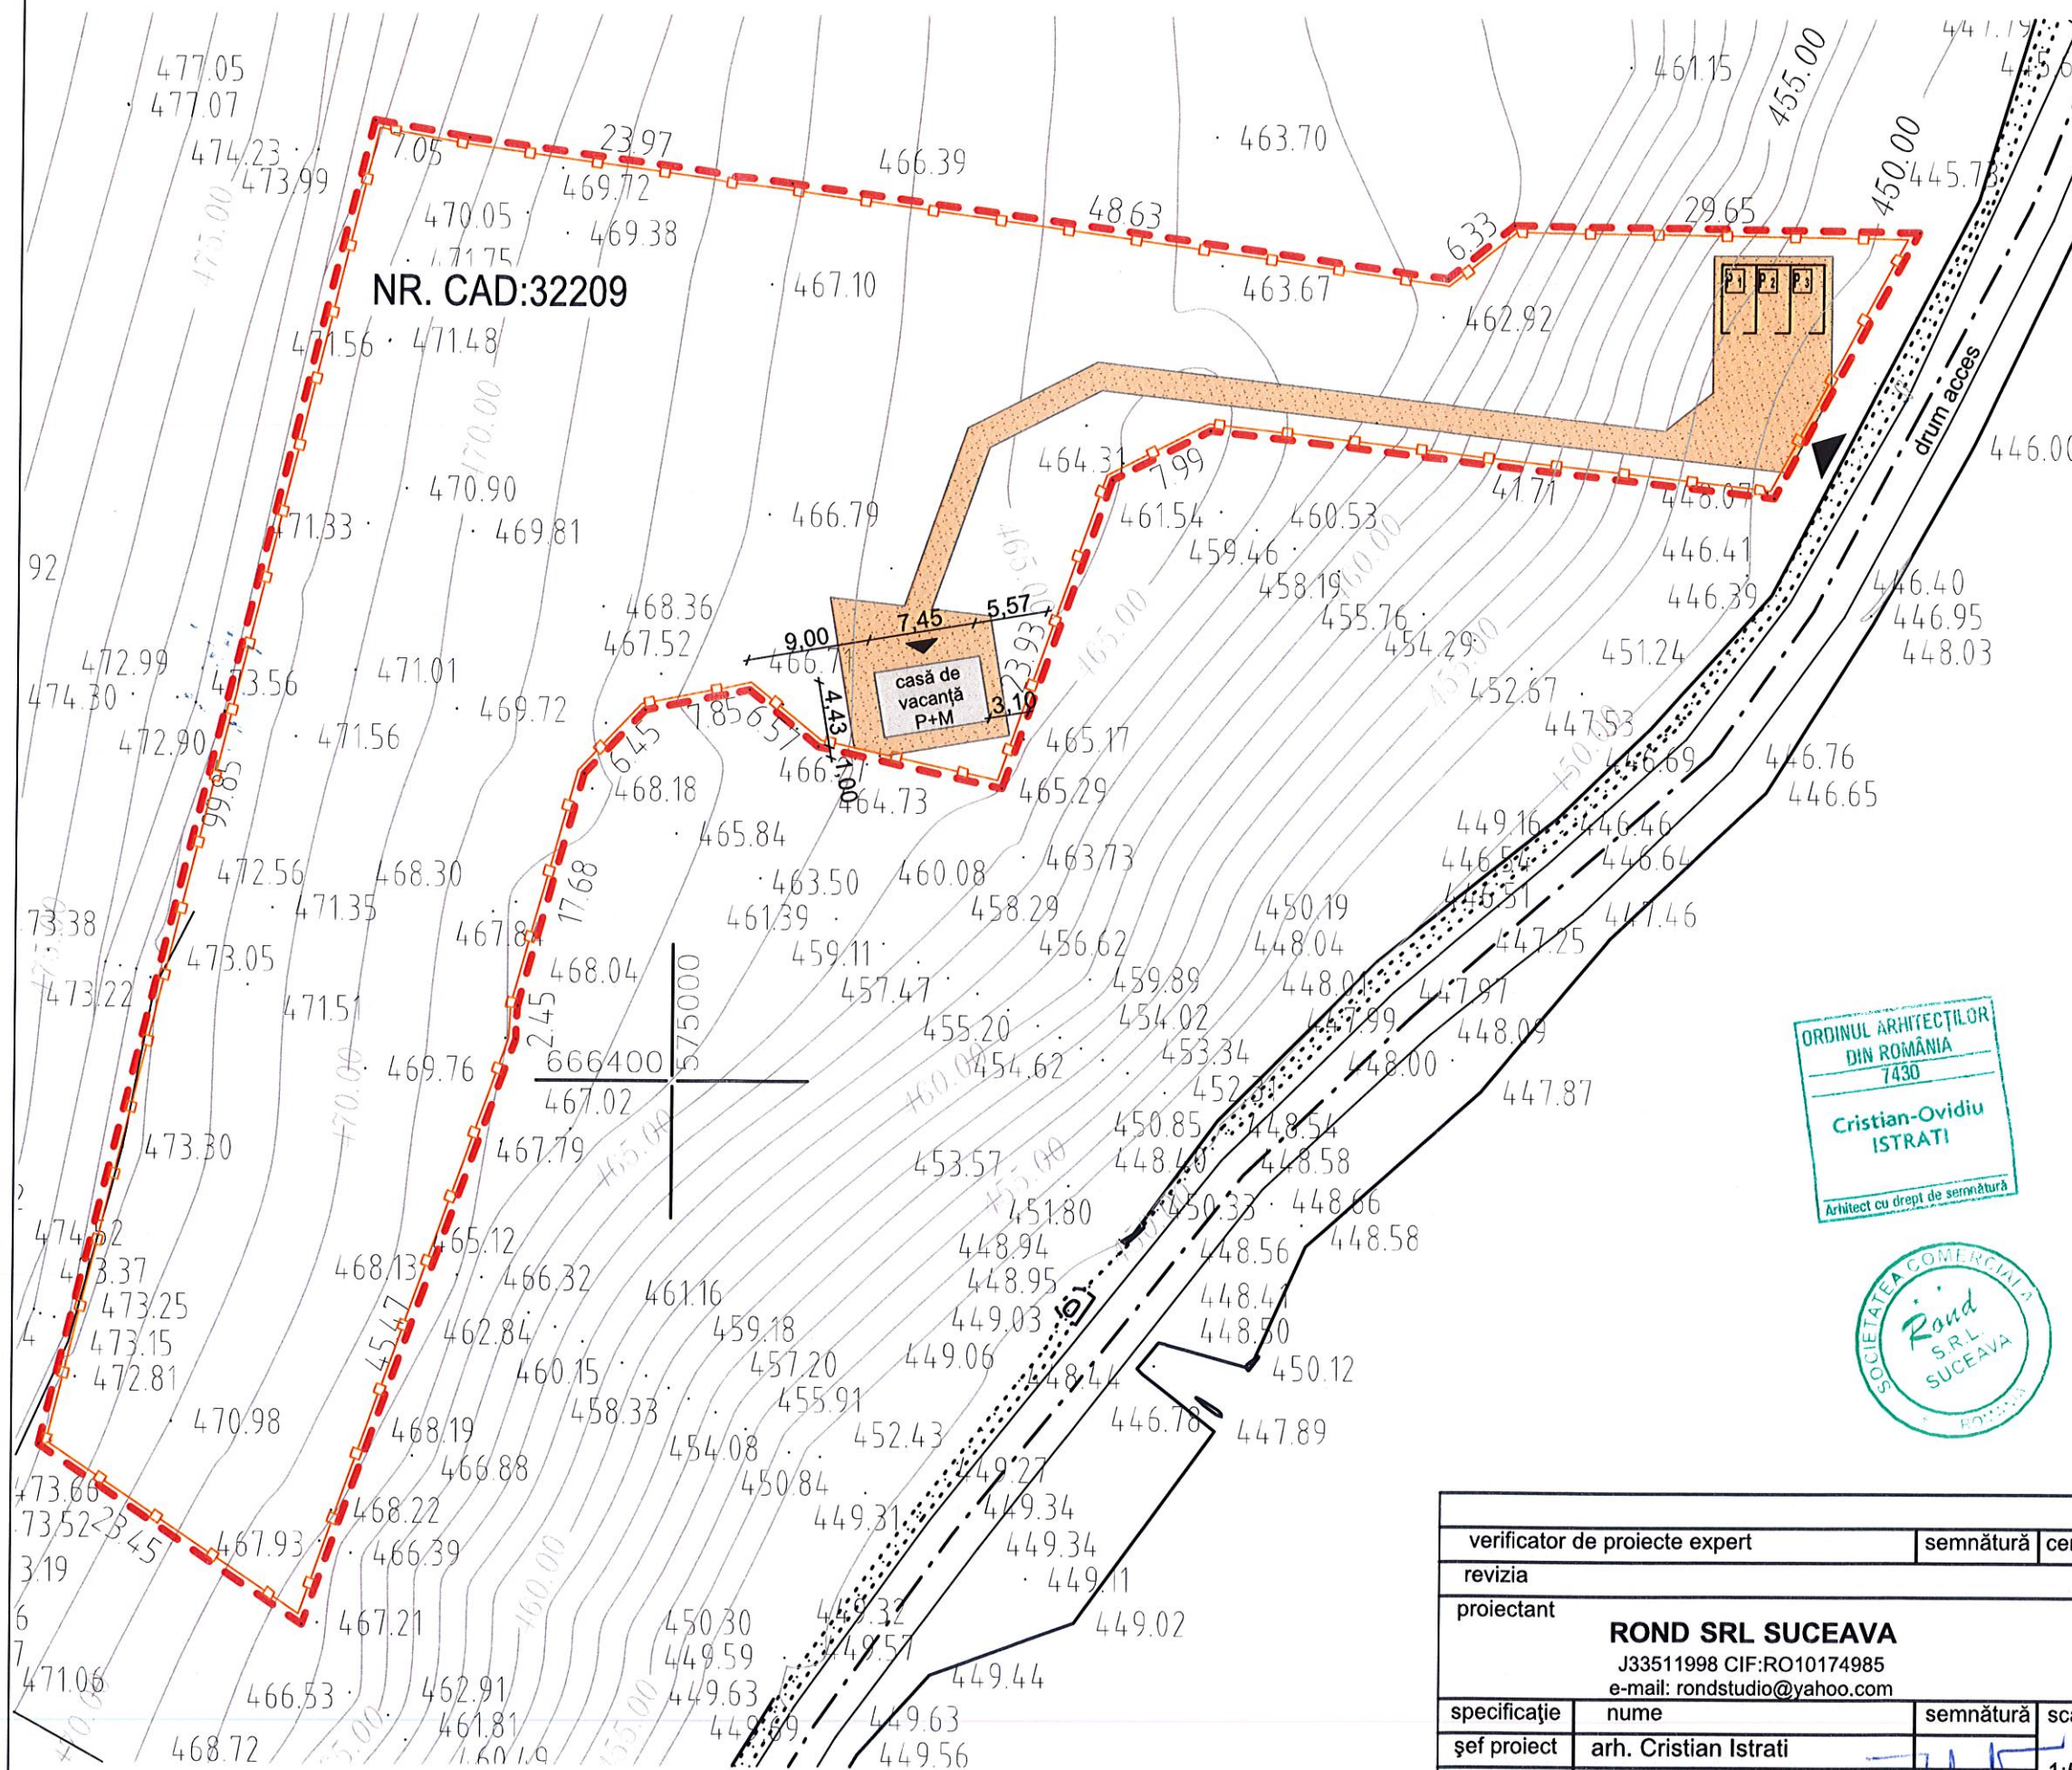

LEGENDA:

- limita cadastrală a proprietății
- împrejurire
- construcții propuse - casa de vacanță
- spații verzi/ plantate
- alei de incintă auto și pietonale
- ▲ accese

INDICATORI URBANISTICI:

S teren	=	4.836 mp
S construita	=	31,56 mp
S desfășurată	=	42,80 mp
Su parter	=	21,86 mp
Su mansarda	=	7,67 mp
Su totala	=	29,53 mp

POT CUT

JUDEȚUL SUCEAVA
PRIMĂRIA ORĂȘULUI
CAPU CÂMPULUI

VIZAT ȘI REZOLUT

Anexă la autorizația de construire
desființare

nr. 5 din 17.05.2023


Responsabil urbanism și amenajarea teritoriului


ORDINUL ARHITECȚILOR
DIN ROMÂNIA
7430

Cristian-Ovidiu
ISTRATI


Arhitect cu drept de semnătură

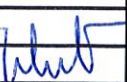

verificator de proiecte expert		semnătură	cerința	referat de verificare nr:...../expertiza tehnică nr:.....	
revizia					
proiectant				investitor/ beneficiar:	proiect nr
ROND SRL SUCEAVA J33511998 CIF:RO10174985 e-mail: rondstudio@yahoo.com				HORDUNA MIHAIL Str. Aleea Jupiter, nr.14E, bl.132, sc.B, et.-, ap.15, oraș Suceava, Județ Suceava	4/2022
specificație	nume	semnătură	scara:	denumire proiect:	faza:
șef proiect	arh. Cristian Istrati		1:500	CONSTRUIRE CASĂ DE VACANȚĂ - P+M Comuna Capu Câmpului, Județ Suceava, CF 32209	D.T.A.C.
proiectat	arh. Cristian Istrati				
desenat	arh. Cristian Istrati			data:	denumire plan/ detaliu:
			02.2023	PLAN DE SITUAȚIE	A.01

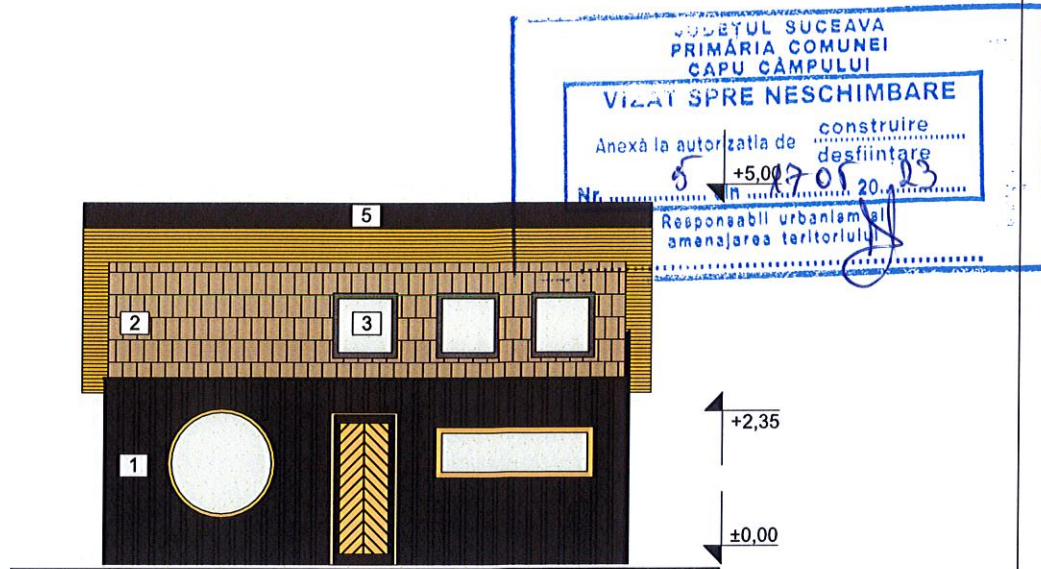

FAȚADĂ FRONTALĂ

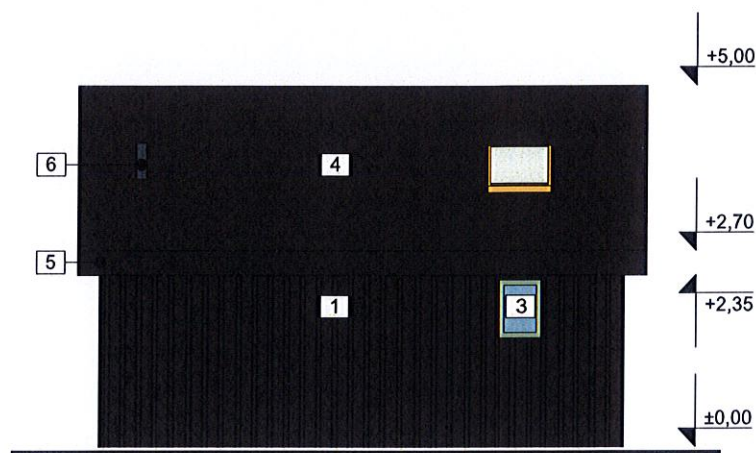



FAȚADĂ POSTERIOARĂ

LEGENDĂ:


1. PLACAJ DIN ELEMENTE DIN LEMN STRUCTURAT PE TERMOSISTEM DIN POLISTIREN;
2. DRANIȚĂ DE LEMN TRATAT PENTRU EXTERIOR CULOARE NATUR;
3. TÂMLĂRIE DIN PVC CU GEAM TERMOIZOLANT;
4. ÎNVELITOARE DIN TABLĂ;
5. PAZIE DIN LEMN DE RĂȘINOASE, BĂIȚUIT ȘI TRATAT PENTRU EXTERIOR;
6. COȘ DE FUM;

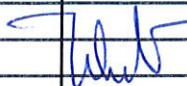

verificator de proiecte expert		semnătură	cerința	referat de verificare nr:...../expertiza tehnică nr:.....	
revizia					
proiectant				investitor/ beneficiar:	proiect nr:
ROND SRL SUCEAVA J33511998 CIF:RO10174985 e-mail: rondstudio@yahoo.com				HORDUNA MIHAIL Str. Aleea Jupiter, nr.14E, bl.132, sc.B, et.-, ap.15, oraș Suceava, Județ Suceava	4/2022
specificație	nume	semnătură	scara:	denumire proiect:	faza:
șef proiect	arh. Cristian Istrati		1:100	CONSTRUIRE CASĂ DE VACANȚĂ - P+M Comuna Capu Câmpului, Județ Suceava, CF 32209	D.T.A.C.
proiectat	arh. Cristian Istrati				
desenat	arh. Cristian Istrati			data:	denumire plan/ detaliu:
			02.2023	FAȚADĂ FRONTALĂ ȘI POSTERIOARĂ	A.06

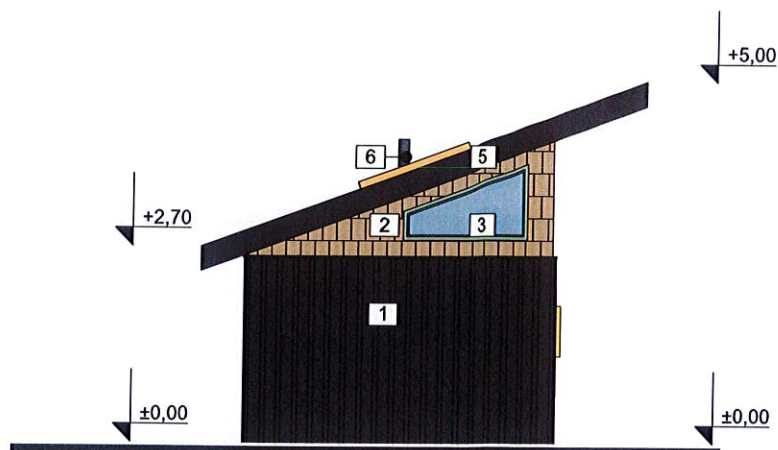

FAȚADĂ LATERALĂ STÂNGĂ

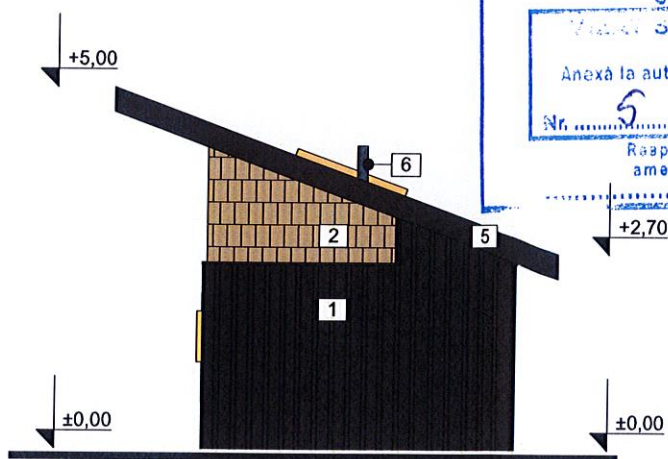

FAȚADĂ LATERALĂ DREAPTĂ



LEGENDĂ:

1. PLACAJ DIN ELEMENTE DIN LEMN STRUCTURAT PE TERMOSISTEM DIN POLISTIREN;
2. DRANIȚĂ DE LEMN TRATAT PENTRU EXTERIOR CULOARE NATUR;
3. TÂMLĂRIE DIN PVC CU GEAM TERMOIZOLANT;
4. ÎNVELITOARE DIN TABLĂ;
5. PAZIE DIN LEMN DE RĂȘINOASE, BĂIȚUIT ȘI TRATAT PENTRU EXTERIOR;
6. COȘ DE FUM;



verificator de proiecte expert		semnătură	cerința	referat de verificare nr.:...../expertiza tehnică nr.:.....	
revizia					
proiectant		investitor/ beneficiar:		proiect nr:	
ROND SRL SUCEAVA J33511998 CIF:RO10174985 e-mail: rondstudio@yahoo.com		HORDUNA MIHAIL Str. Aleea Jupiter, nr.14E, bl.132, sc.B, et.-, ap.15, oraș Suceava, Județ Suceava		4/2022	
specificație	nume	semnătură	scara:	denumire proiect:	faza:
șef proiect	arh. Cristian Istrati		1:100	CONSTRUIRE CASĂ DE VACANȚĂ - P+M	D.T.A.C.
proiectat	arh. Cristian Istrati			Comuna Capu Câmpului, Județ Suceava, CF 32209	
desenat	arh. Cristian Istrati			denumire plan/ detaliu:	plansa nr:
			02.2023	FAȚADE LATERALE	A.07