


ROMÂNIA
JUDEȚUL SUCEAVA
COMUNA CAPU CÂMPULUI


ANEXĂ privind
Autorizații de Construire/Desființare/act de respingere a cererii
Cf. prev. L 102/13.04.2023


1. Nr. autorizație și data emiterii: 7 din 30.09.2025
2. Denumire beneficiar: COMUNA CAPU CAMPULUI
3. Titlul/ descrierea proiectului: "LUCRARI DE REABILITARE DRUM COMUNAL"
4. Nr. cadastral: 32655, 32201, 30704, 32483, 32539 UAT Capu Campului
5. POTpropus:
6. CUTpropus:
7. Retrageri limite de proprietate: -
8. Regim de înălțime, înălțime coama:
9. Suprafața construită, desfășurată suprafața pe nivele:
10. Aviz culte: -
11. Aviz mediu:-



Se anexează Plan de situație și Fațade.

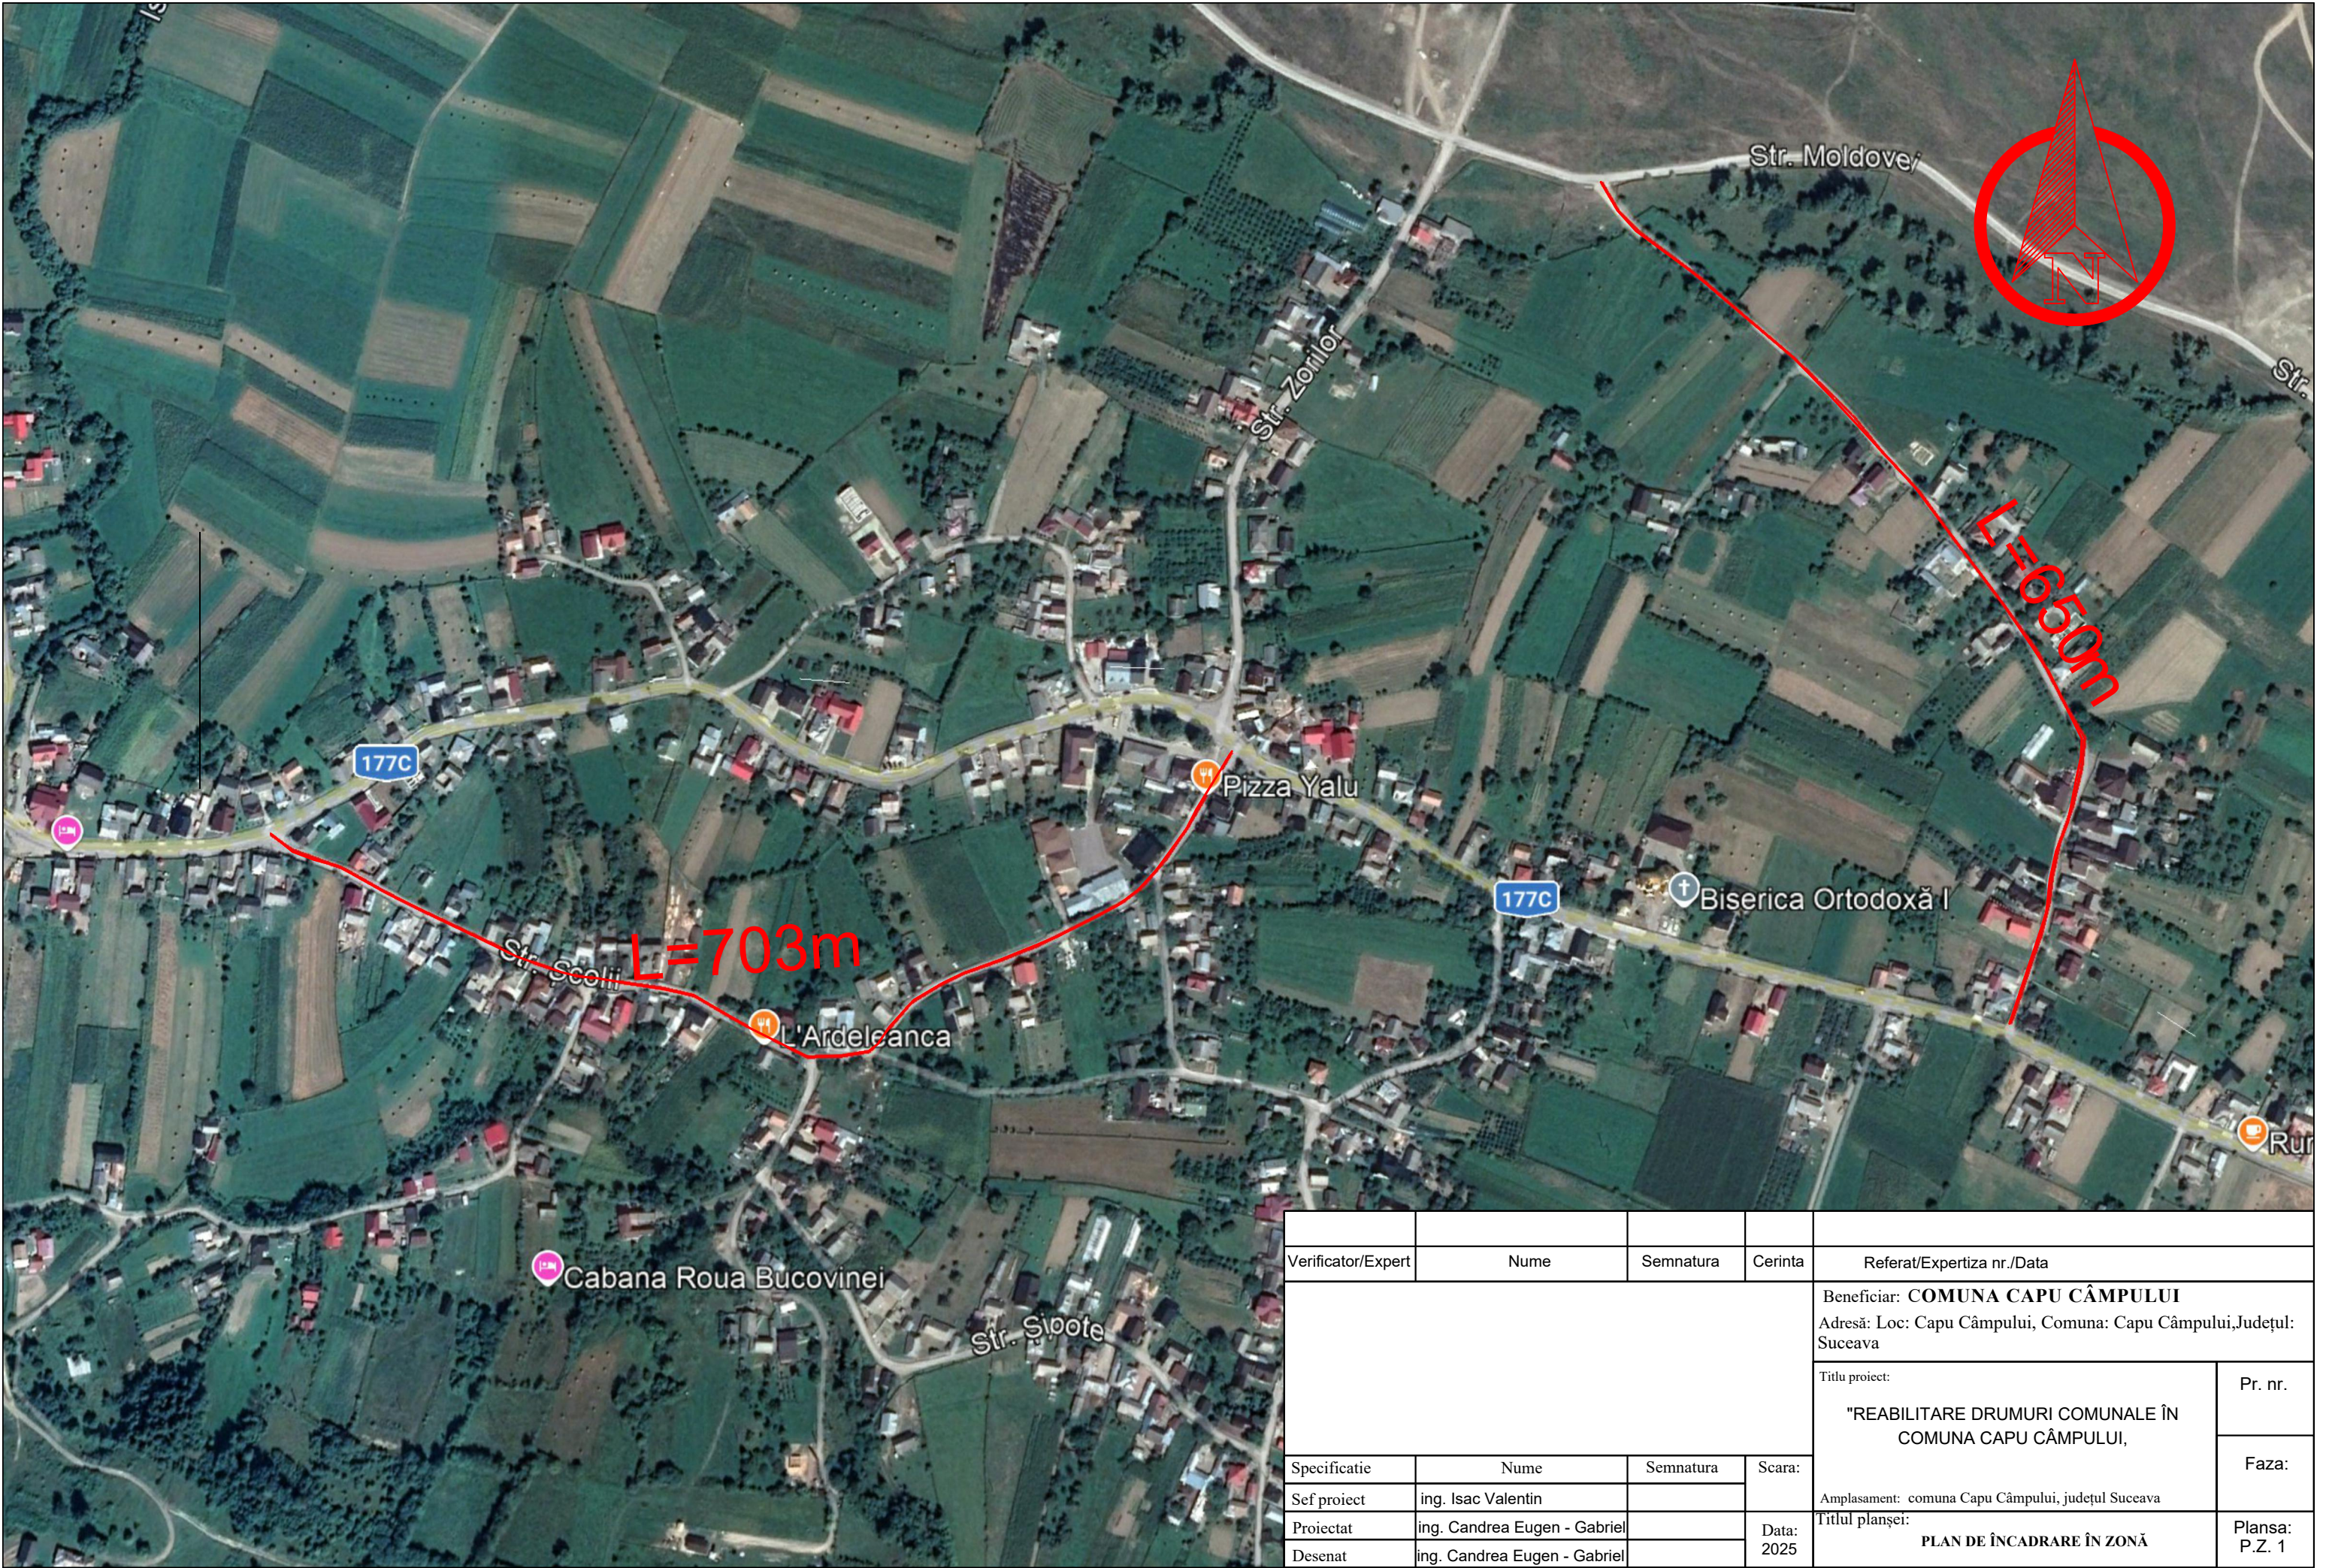

Verificator/Expert	Nume	Semnatura	Cerinta	Referat/Expertiza nr./Data	
				Beneficiar: COMUNA CAPU CÂMPULUI	
				Adresă: Loc: Capu Câmpului, Comuna: Capu Câmpului, Județul: Suceava	
				Titlu proiect:	Pr. nr.
				"REABILITARE DRUMURI COMUNALE ÎN COMUNA CAPU CÂMPULUI,	Faza:
Specificatie	Nume	Semnatura	Scara:	Amplasament: comuna Capu Câmpului, județul Suceava	
Sef proiect	ing. Isac Valentin			Titlul planșei: PLAN DE ÎNCADRARE ÎN ZONĂ	
Proiectat	ing. Candrea Eugen - Gabriel				
Desenat	ing. Candrea Eugen - Gabriel		Data: 2025	Plansa: P.Z. 1	

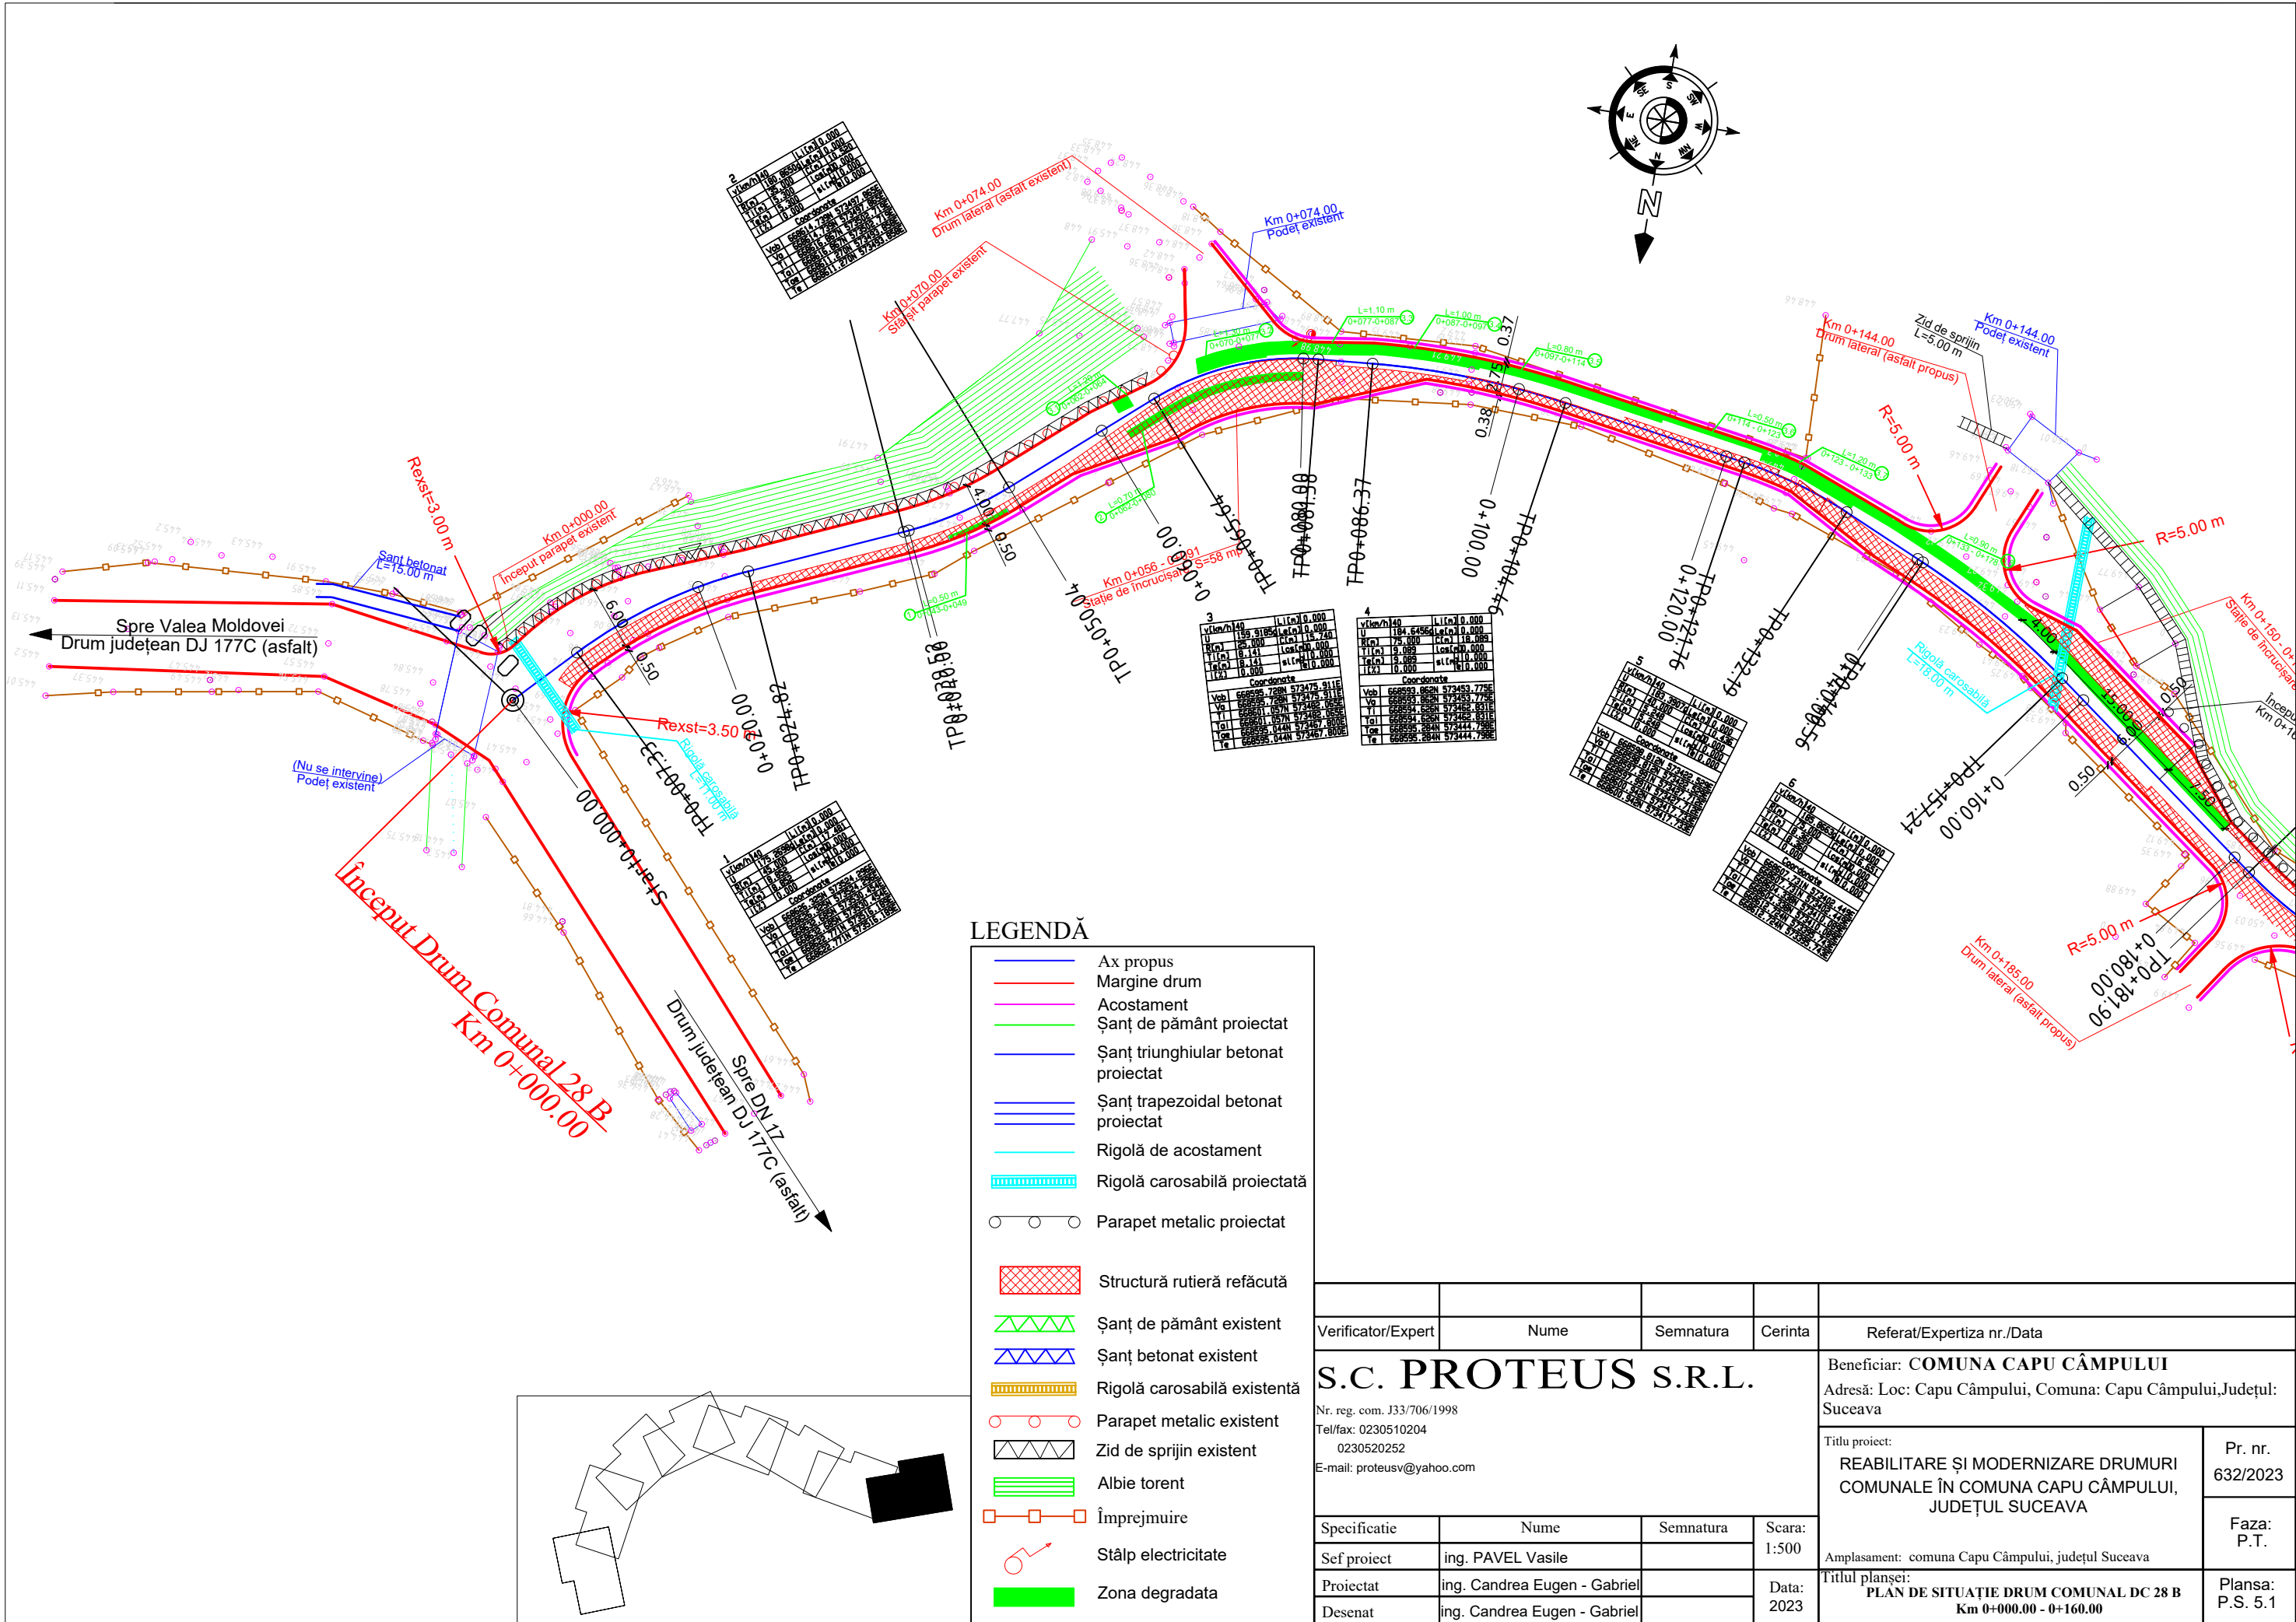

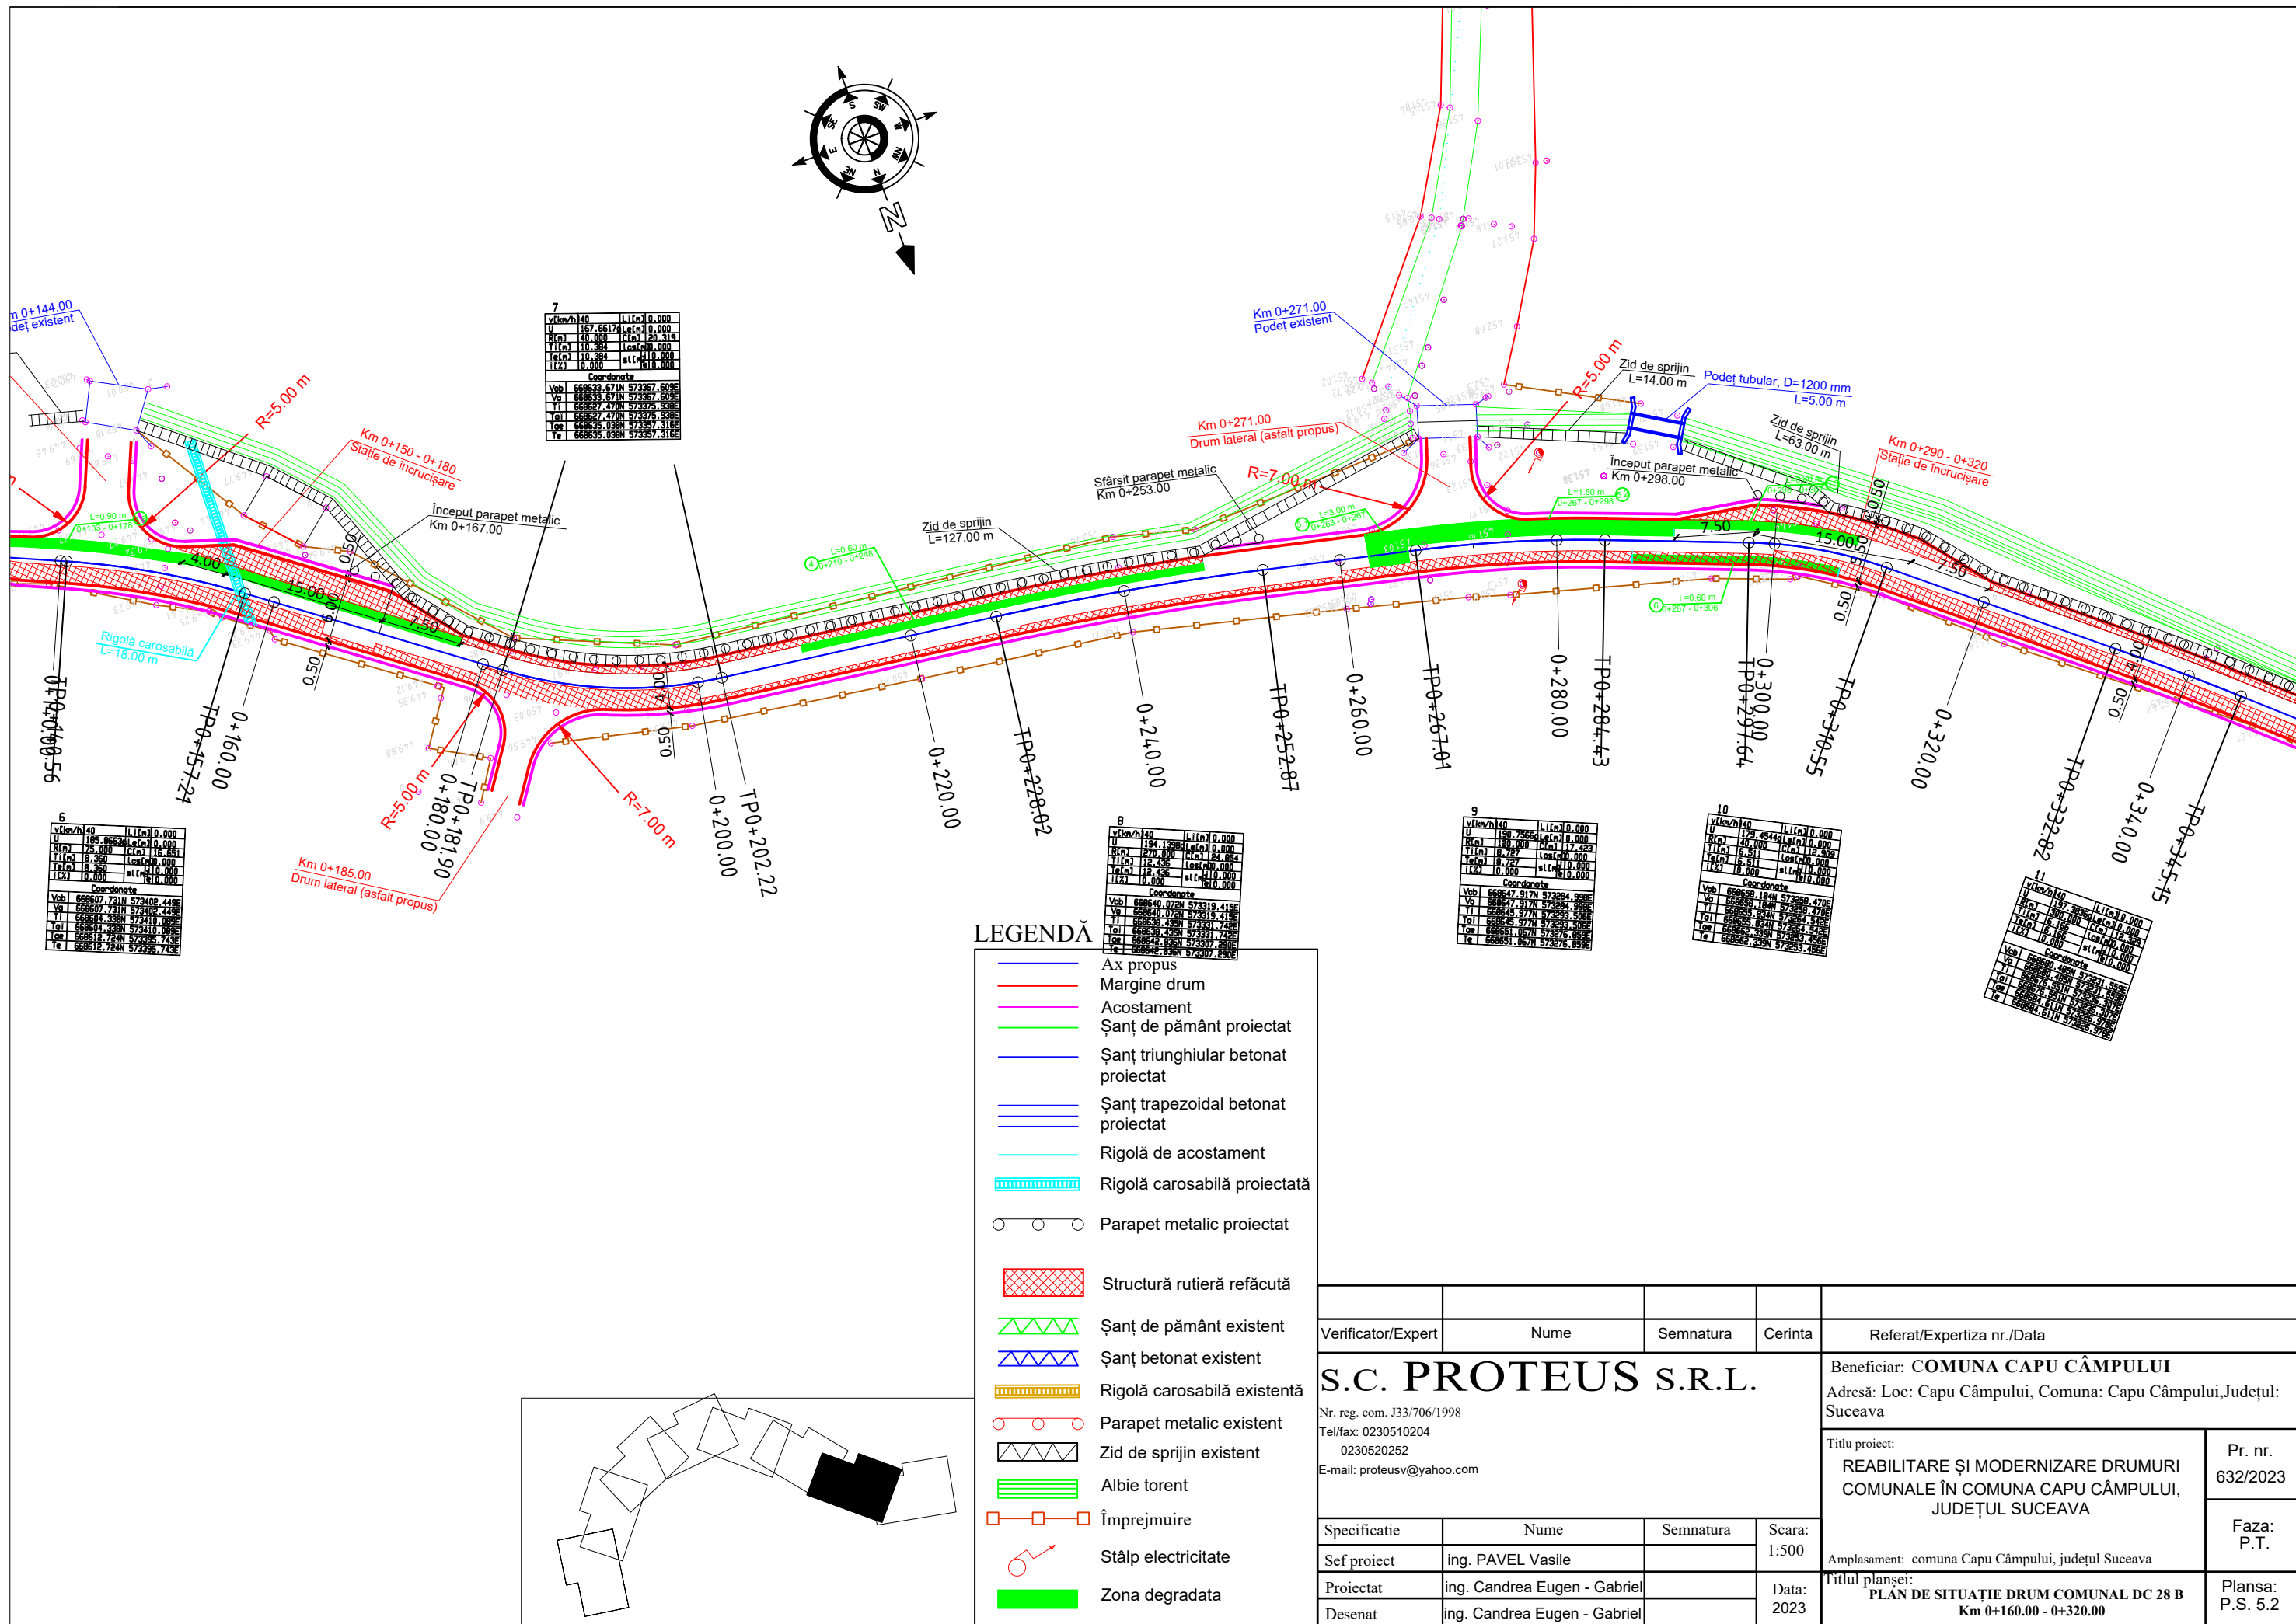

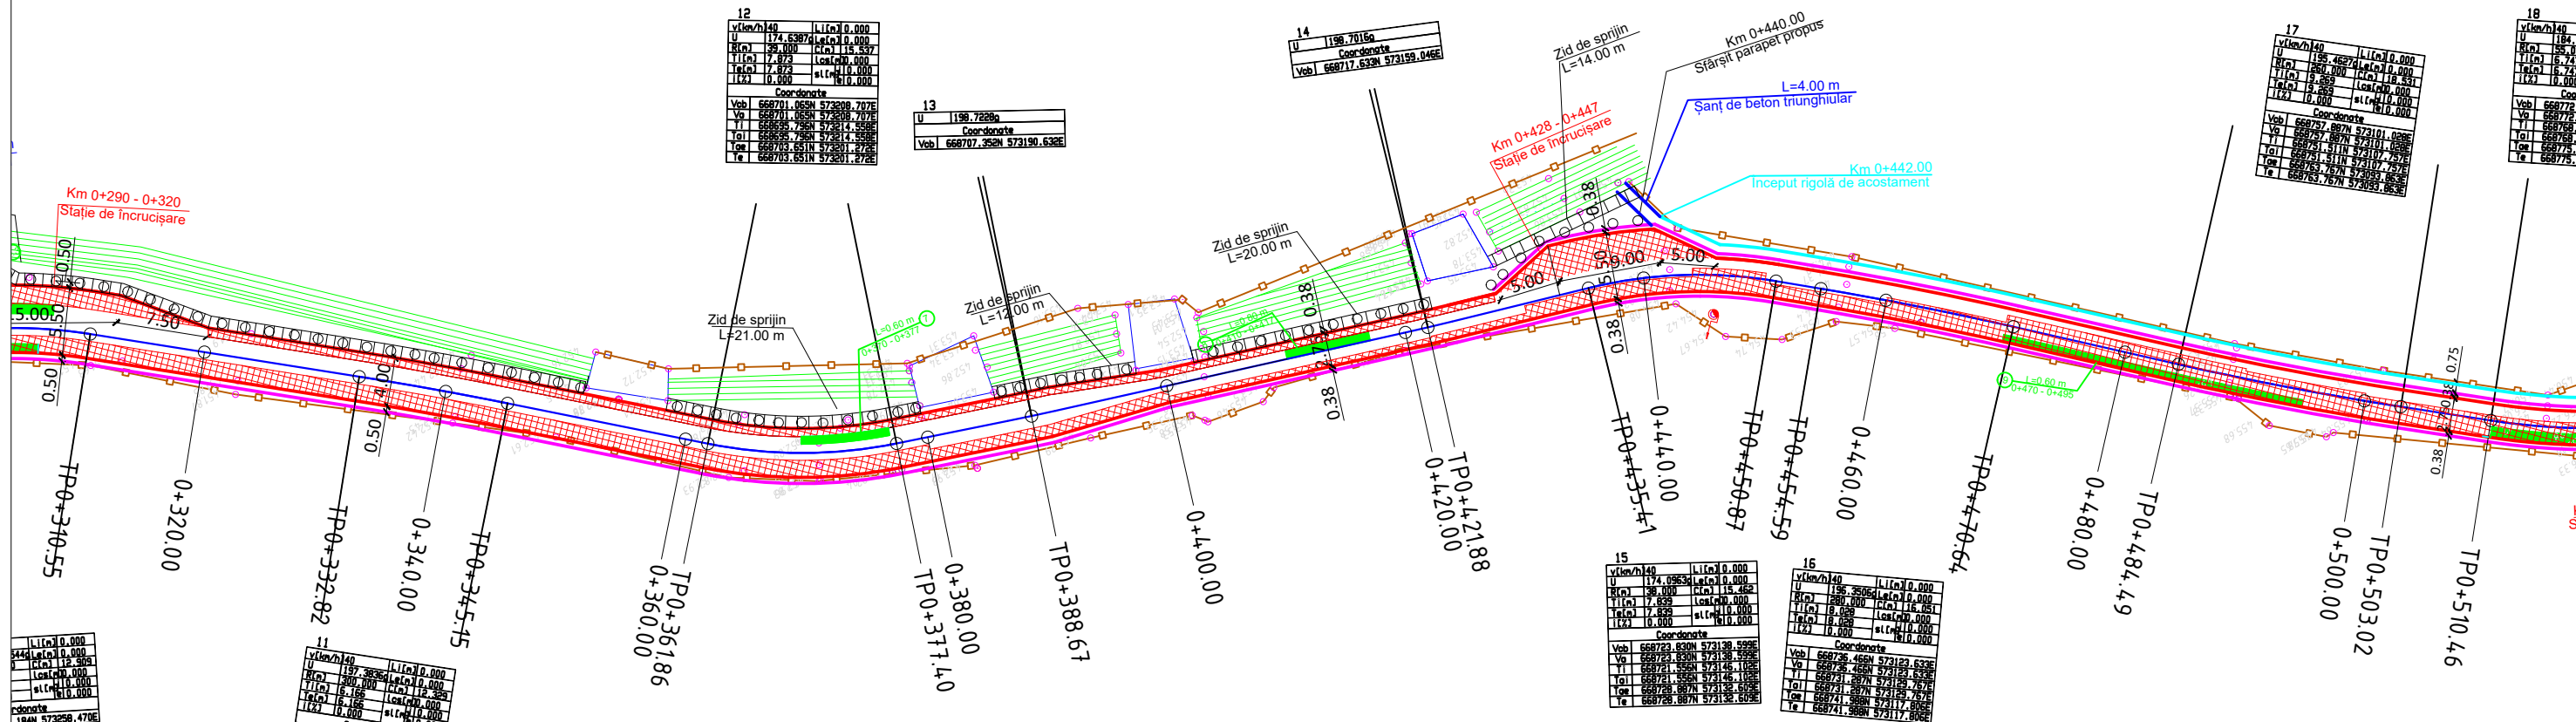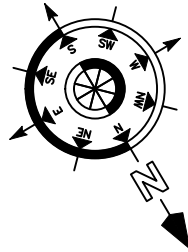











LEGENDĂ

- Ax propus
- Margine drum
- Acostament
- Șanț de pământ proiectat
- Șanț triunghiular betonat proiectat
- Șanț trapezoidal betonat proiectat
- Rigolă de acostament
- Rigolă carosabilă proiectată
- Parapet metalic proiectat
- Structură rutieră refăcută
- Șanț de pământ existent
- Șanț betonat existent
- Rigolă carosabilă existentă
- Parapet metalic existent
- Zid de sprijin existent
- Albie torent
- Împrejmuire
- Stâlp electricitate
- Zona degradată


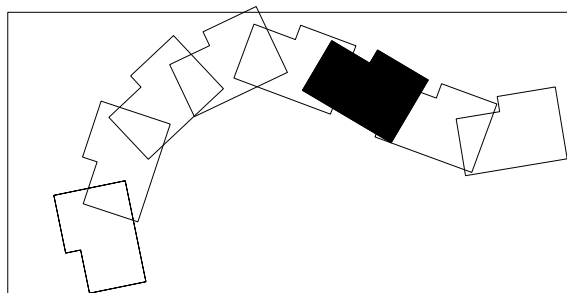


Verificator/Expert	Nume	Semnatura	Cerinta	Referat/Expertiza nr./Data
S.C. PROTEUS S.R.L.				Beneficiar: COMUNA CAPU CÂMPULUI
Nr. reg. com. J33/706/1998				Adresă: Loc: Capu Câmpului, Comuna: Capu Câmpului, Județul: Suceava
Tel/fax: 0230510204				Titlu proiect:
0230520252				REABILITARE ȘI MODERNIZARE DRUMURI
E-mail: proteusv@yahoo.com				COMUNALE ÎN COMUNA CAPU CÂMPULUI,
				JUDEȚUL SUCEAVA
				Pr. nr. 632/2023
				Faza: P.T.
				Amplasament: comuna Capu Câmpului, județul Suceava
				Titlul planșei:
				PLAN DE SITUAȚIE DRUM COMUNAL DC 28 B
				Km 0+320.00 - 0+480.00
				Plansa: P.S. 5.3

- | | | | | | |
|---|------------------------------|-----------|-----------------|---|---------------------|
| | | | | | |
| Verificator/Expert | Nume | Semnatura | Cerinta | Referat/Expertiza nr./Data | |
| S.C. PROTEUS S.R.L.


Nr. reg. com. J33/706/1998
Tel/fax: 0230510204
0230520252
E-mail: proteusv@yahoo.com | | | | Beneficiar: COMUNA CAPU CÂMPULUI
Adresă: Loc: Capu Câmpului, Comuna: Capu Câmpului, Județul: Suceava | |
| | | | | Titlu proiect:
REABILITARE ȘI MODERNIZARE DRUMURI
COMUNALE ÎN COMUNA CAPU CÂMPULUI,
JUDEȚUL SUCEAVA | Pr. nr.
632/2023 |
| | | | | | Faza:
P.T. |
| | | | | | |
| Specificatie | Nume | Semnatura | Scara:
1:500 | | |
| Sef proiect | ing. PAVEL Vasile | | | Amplasament: comuna Capu Câmpului, județul Suceava | |
| Proiectat | ing. Candrea Eugen - Gabriel | | Data:
2023 | Titlul planșei:
PLAN DE SITUAȚIE DRUM COMUNAL DC 28 B
Km 0+480.00 - 0+640.00 | |
| Desenat | ing. Candrea Eugen - Gabriel | | | Plansa:
P.S. 5.4 | |

1	2	
---	---	---	---	---	---	---	---	---	----	----	-----

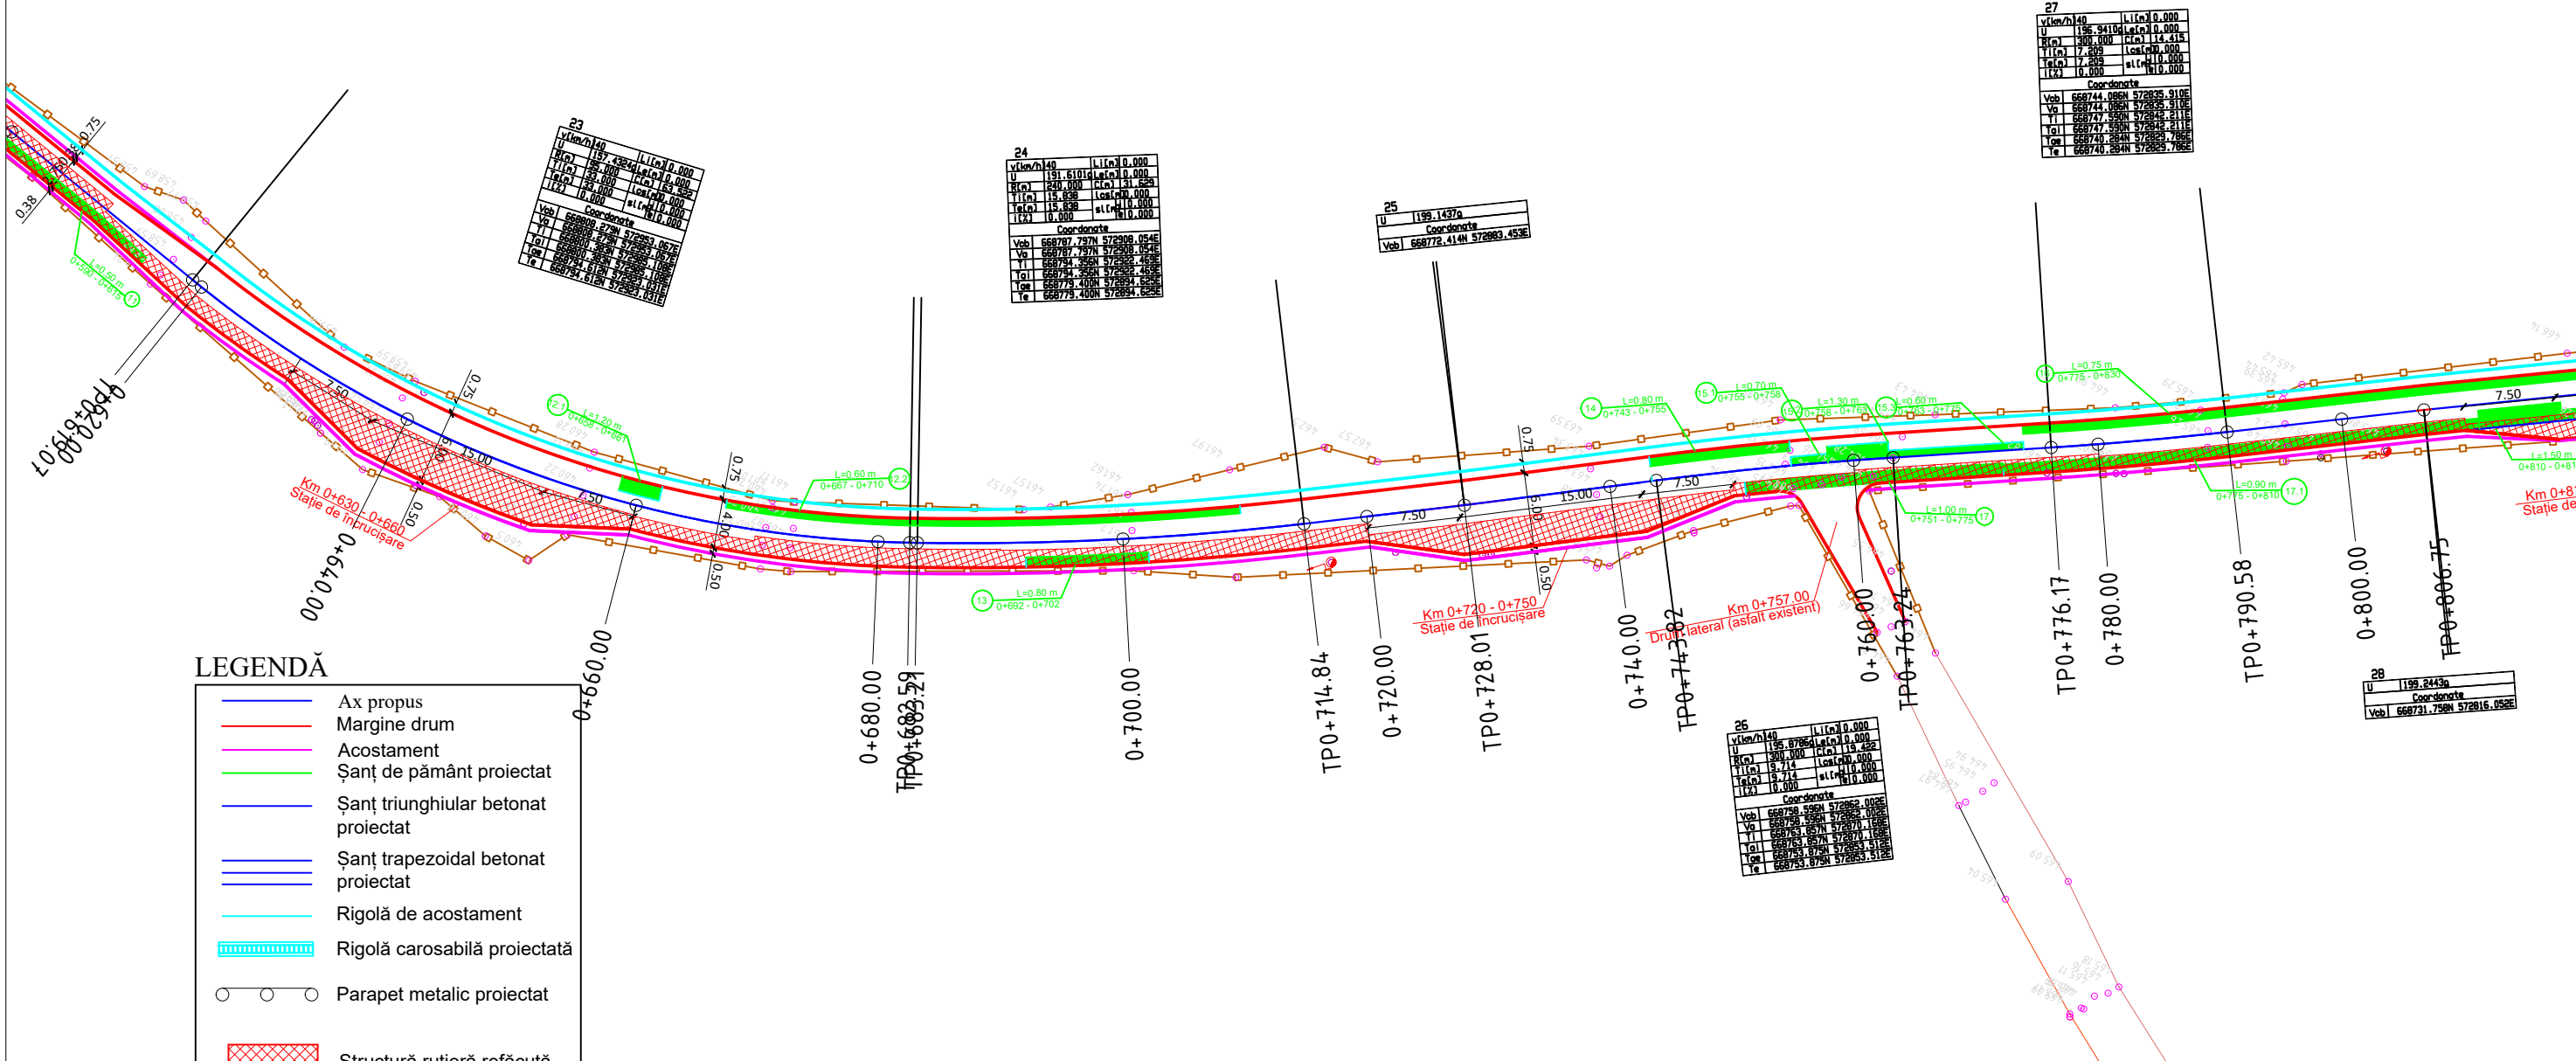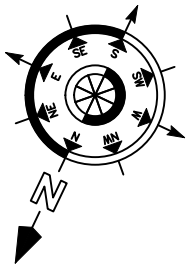

LEGENDĂ

- Ax propus
- Margine drum
- Acostament
- Șanț de pământ proiectat
- Șanț triunghiular betonat proiectat
- Șanț trapezoidal betonat proiectat
- Rigolă de acostament
- Rigolă carosabilă proiectată
- Parapet metallic proiectat
- Structură rutieră refăcută
- Șanț de pământ existent
- Șanț betonat existent
- Rigolă carosabilă existentă
- Parapet metallic existent
- Zid de sprijin existent
- Albie torent
- Împrejmuire
- Stâlp electricitate
- Zona degradată

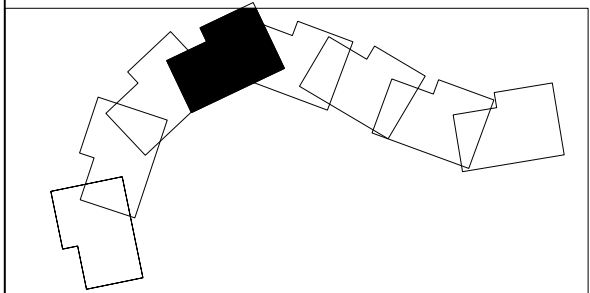

Verificator/Expert	Nume	Semnatura	Cerinta	Referat/Expertiza nr./Data	
S.C. PROTEUS S.R.L.				Beneficiar: COMUNA CAPU CÂMPULUI	
Nr. reg. com. J33/706/1998				Adresă: Loc: Capu Câmpului, Comuna: Capu Câmpului, Județul: Suceava	
Tel/fax: 0230510204				Titlu proiect:	
0230520252				REABILITARE ȘI MODERNIZARE DRUMURI	
E-mail: proteusv@yahoo.com				COMUNALE ÎN COMUNA CAPU CÂMPULUI,	
				JUDEȚUL SUCEAVA	
				Amplasament: comuna Capu Câmpului, județul Suceava	
				Titlul planșei:	
				PLAN DE SITUAȚIE DRUM COMUNAL DC 28 B	
				Km 0+640.00 - 0+780.00	
				Pr. nr. 632/2023	
				Faza: P.T.	
				Planșa: P.S. 5.5	

